


FREISTAAT BAYERN
Regierungsbezirk Oberfranken

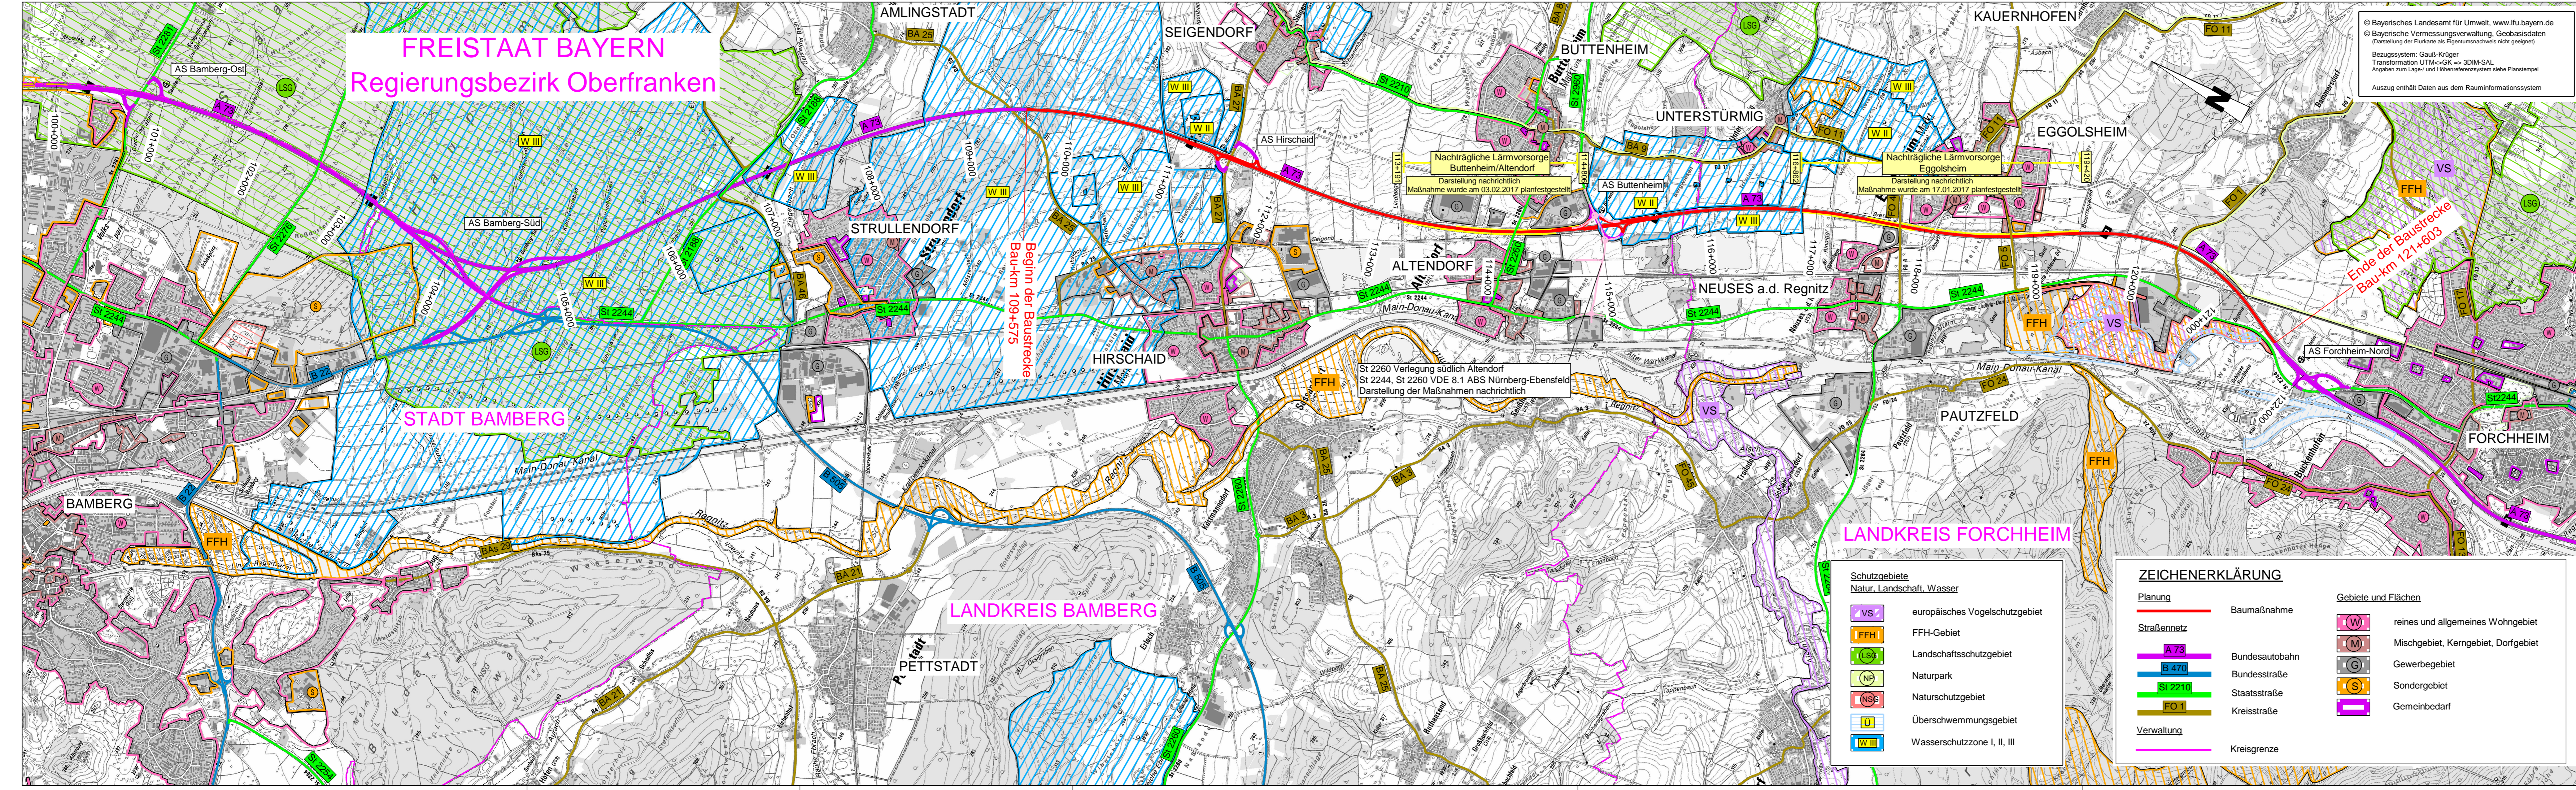

© Bayerisches Landesamt für Umwelt, www.lfu.bayern.de
© Bayerische Vermessungsverwaltung, Geobasisdaten
(Darstellung der Flurkarte als Eigentumsnachweis nicht geeignet)
Bezugssystem: Gauß-Krüger
Transformation UTM<->GK => 3DIM-SAL
Angaben zum Lage- und Höhenreferenzsystem siehe Planstempel
Auszug enthält Daten aus dem Rauminformationssystem

Beginn der Baustrecke
Bau-km 109+575

Ende der Baustrecke
Bau-km 121+603

St 2260 Verlegung südlich Altendorf
St 2244, St 2260 VDE 8.1 ABS Nürnberg-Ebenfeld
Darstellung der Maßnahmen nachrichtlich

Nachträgliche Lärmvorsorge
Buttenheim/Altendorf
Darstellung nachrichtlich
Maßnahme wurde am 03.02.2017 planfestgestellt

Nachträgliche Lärmvorsorge
Eggolsheim
Darstellung nachrichtlich
Maßnahme wurde am 17.01.2017 planfestgestellt

ZEICHENERKLÄRUNG

- Schutzgebiete**
Natur, Landschaft, Wasser
- VS europäisches Vogelschutzgebiet
 - FFH FFH-Gebiet
 - LSG Landschaftsschutzgebiet
 - NP Naturpark
 - NSG Naturschutzgebiet
 - Ü Überschwemmungsgebiet
 - W III Wasserschutzzone I, II, III

- Planung**
- Baumaßnahme
 - A 73 Bundesautobahn
 - B 470 Bundesstraße
 - St 2210 Staatsstraße
 - FO 1 Kreisstraße
 - Kreisgrenze

- Gebiete und Flächen**
- W reines und allgemeines Wohngebiet
 - M Mischgebiet, Kerngebiet, Dorfgebiet
 - G Gewerbegebiet
 - S Sondergebiet
 - Gemeinbedarf

Die Autobahn
Niederlassung Nordbayern
Außenstelle Bayreuth
Wittelsbacherring 15, 95444 Bayreuth

bearbeitet:	BA14	Fr. Dambietz
gezeichnet:	BA14	Fr. Dambietz
geprüft:	BA1	Hr. Perkams
PSP-Nr.:	A-02627-00	
Bezeichnung:	D110R+L, Hirschaid - Forchheim-Nord	
Datum:	3_ÜLP_FE_25000	

Nr.	Art der Änderung	Datum	Zeichen

Lagesystem	DHDN / GK - (EPSG 31468)	Stand Kataster	Juni 2021
Höhensystem	DHHN12 (NN) - (EPSG 7699)	Bestandsvermessung	2016-2019

FESTSTELLUNGSENTWURF

Die Autobahn GmbH des Bundes

Straße / Abschnitt-Nr. / Station: A73 / von 500 / 4.990 bis 540 / 6.606

PROJIS-Nr.:

Unterlage / Blatt-Nr.: **3**
Übersichtslageplan

Maßstab: 1 : 25.000

A73, Grunderneuerung der Fahrbahn und der Entwässerung

Abschnitt: nördl. AS Hirschaid - nördl. AS Forchheim-Nord
von Bau-km 109+575 bis Bau-km 121+603

<p>Aufgestellt: 14.04.2022 Niederlassung Nordbayern Außenstelle Bayreuth GB BA - Planung und Bau</p> <p>..... I.A. Probst, Geschäftsbereichsleiter</p>	<p>Geprüft: 14.04.2022 Niederlassung Nordbayern Außenstelle Bayreuth</p> <p>..... I.A. Pfeifer, Leiter der Außenstelle</p>
--	--