

# Verkehrsprojekt Deutsche Einheit Schiene Nr. 8

## Ausbautrecke Nürnberg - Ebersfeld

PFA 21 Altendorf - Hirschaid - Strullendorf  
 Bestand Str. 5900, km 46,000 - km 56,165

Planänderung nach § 73 Abs. 8 VwVfG

ersetzt die 1. Auslegung des Planfeststellungsverfahrens


geändert:  
 DB Netz AG  
 Regionalbereich Südost (LNGW(S))

Nürnberg, den 02.11.2018

*Alfons Planter*

c		
b		
a	Tekst: Anp. Verlauf Geh- und Radweg km 51,315 - km 51,375 (BW 175), Ergänzung BW 220, Anp. BW 207, 208, 210, 224, 225, 281, 324, 1. Einkürzung der Zufahrt (PFG); Anp. LSW (BW 15.2, 15.3, 16.1, 16.2, 17), Rankappe Maximilianstr. (BW-Nr. 190), Entfall BW 88.7, 88.8	02.11.2018
Index	Art der Änderung	Datum

Für die Änderung: DB Engineering & Consulting GmbH		Planverfasser: Ingenieurgesellschaft Planung ABS Nürnberg-Ebersfeld PA21	Anlagen-Nr.: 4
DB Netz AG DB Station&Service AG DB Energie GmbH		Hyder Consulting GmbH Leonhardt, André und Partner Beratende Ingenieure VBI AG	Auftrag-Nr.: DE000726
Ort, München, 02.11.2018		Ort, Berlin, 30.06.2014	Datum
Bauehrer: DB NETZE		Im Namen und für Rechnung des Bauherrn: DB ProjektBau GmbH DB Regionalbereich Südost Großprojekte VDE 8.1 Äußere Cramer-Klett-Straße 3 90489 Nürnberg	Plan-Nr.: 8a
Maßstab: 1:1000		Planfeststellung	
Lageplan Abschnitt Altendorf-Hirschaid-Strullendorf km 50,831 - 51,544		Blattgr.: 970 x 297	
Projekt: VDE 8.1 ABS Nürnberg-Ebersfeld		Einwirkungen (Lastmodelle):	
Strecke: 5900 Nürnberg Hbf - Bamberg / 5919 Eltersdorf - Leipzig - Neuwiederitzsch 5110 Strullendorf - Frensdorf		Höhen- und Koordinatensystem: DHHN 12 DHDN im System der DB AG	

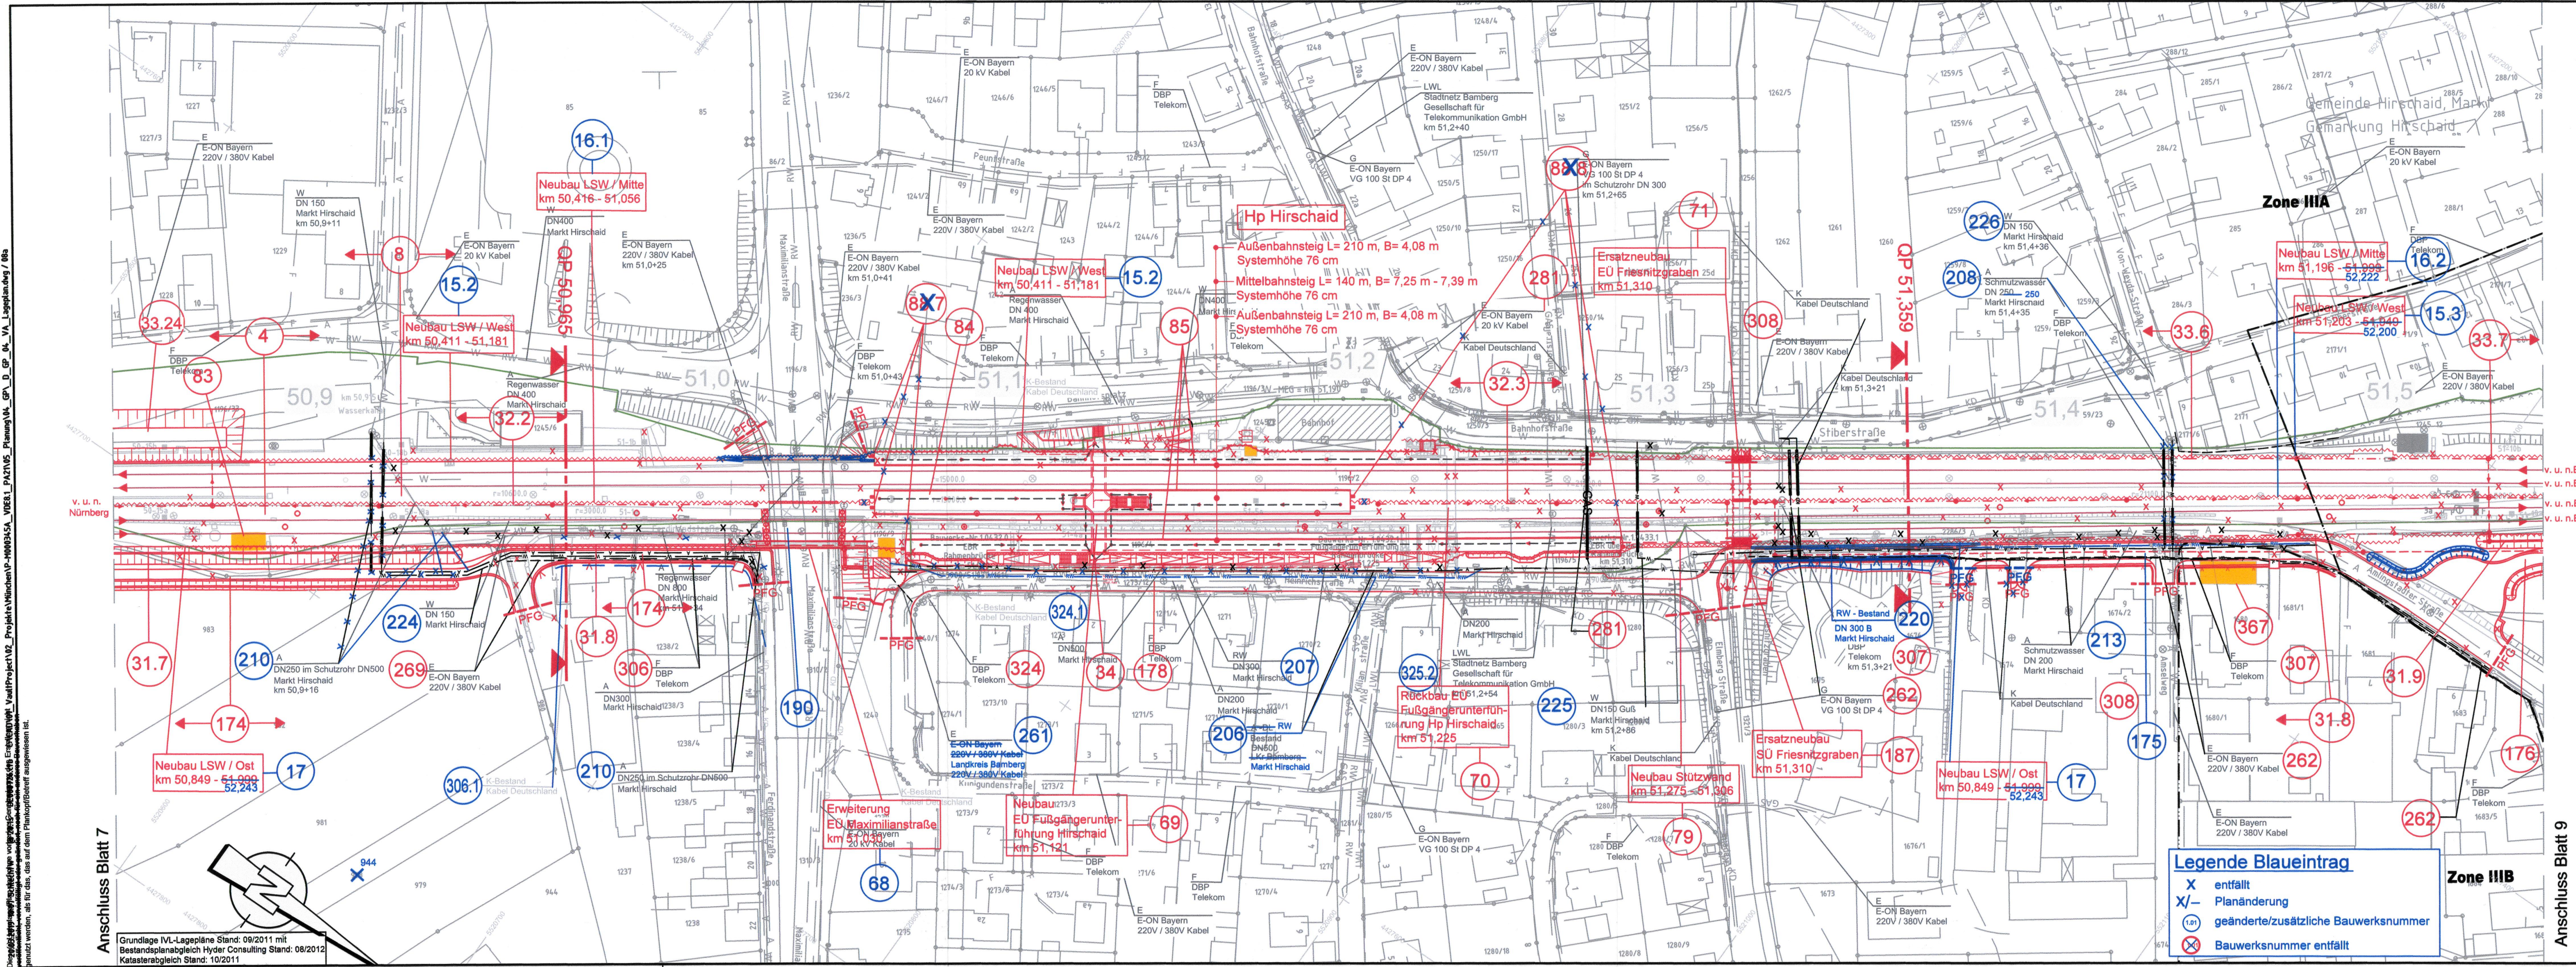

Grundlage IVL-Lagepläne Stand: 09/2011 mit Bestandsplanabgleich Hyder Consulting Stand: 08/2012 Katasterabgleich Stand: 10/2011  
 Anschließungsblatt 7  
 Die dargestellten planmäßigen Änderungen sind ausschließlich nach dem Planfeststellungsverfahren zu genehmigen.  
 Die Änderungen sind nur für die Zwecke der Planung und nicht für die Ausführung zu verwenden.  
 Die Änderungen sind nur für die Zwecke der Planung und nicht für die Ausführung zu verwenden.  
 Die Änderungen sind nur für die Zwecke der Planung und nicht für die Ausführung zu verwenden.

Anschluss Blatt 9