

Verkehrsprojekt Deutsche Einheit Schiene Nr. 8

Ausbaustrasse Nürnberg - Ebersfeld


PFA 21 Altendorf - Hirschaid - Strullendorf
Bestand Str. 5900, km 46,000 - km 56,165

Planänderung nach § 73 Abs. 8 VwVfG

ersetzt die 1. Auslegung des Planfeststellungsverfahrens

Nur zur Information

Auftragnehmer:	Planverfasser: Ingenieurgesellschaft Planung ABS Nürnberg-Ebersfeld PA21  Hyder Consulting GmbH Deutschland Oranienstraße 81-82 10625 Berlin Tel: (030) 67 05 21-0 Fax: (030) 67 05 21-11 Ort: Berlin, 30.06.2014 Datum, Unterschrift: 	Anlagen-Nr.: 18 Auftrag-Nr.: DE000726 Datum Name gez. 16.06.2014 Büchner bearb. 16.06.2014 Bliso gepr. 30.06.2014 Meyer	
			Bauherr: DB Netz AG DB Station&Service AG DB Energie GmbH 
Maßstab: 1:1000	Lageplan Kabel und Leitungen Bestand Abschnitt Altendorf-Hirschaid-Strullendorf km 46,577 - 47,289		Höhen- und Koordinatensystem DHHN 12 DHDN im System der DB AG
Projekt: Strecke:	VDE 8.1 ABS Nürnberg-Ebersfeld 5900 Nürnberg Hbf - Bamberg / 5919 Eltersdorf - Leipzig - Neuwiederitzsch 5110 Strullendorf - Frensdorf		

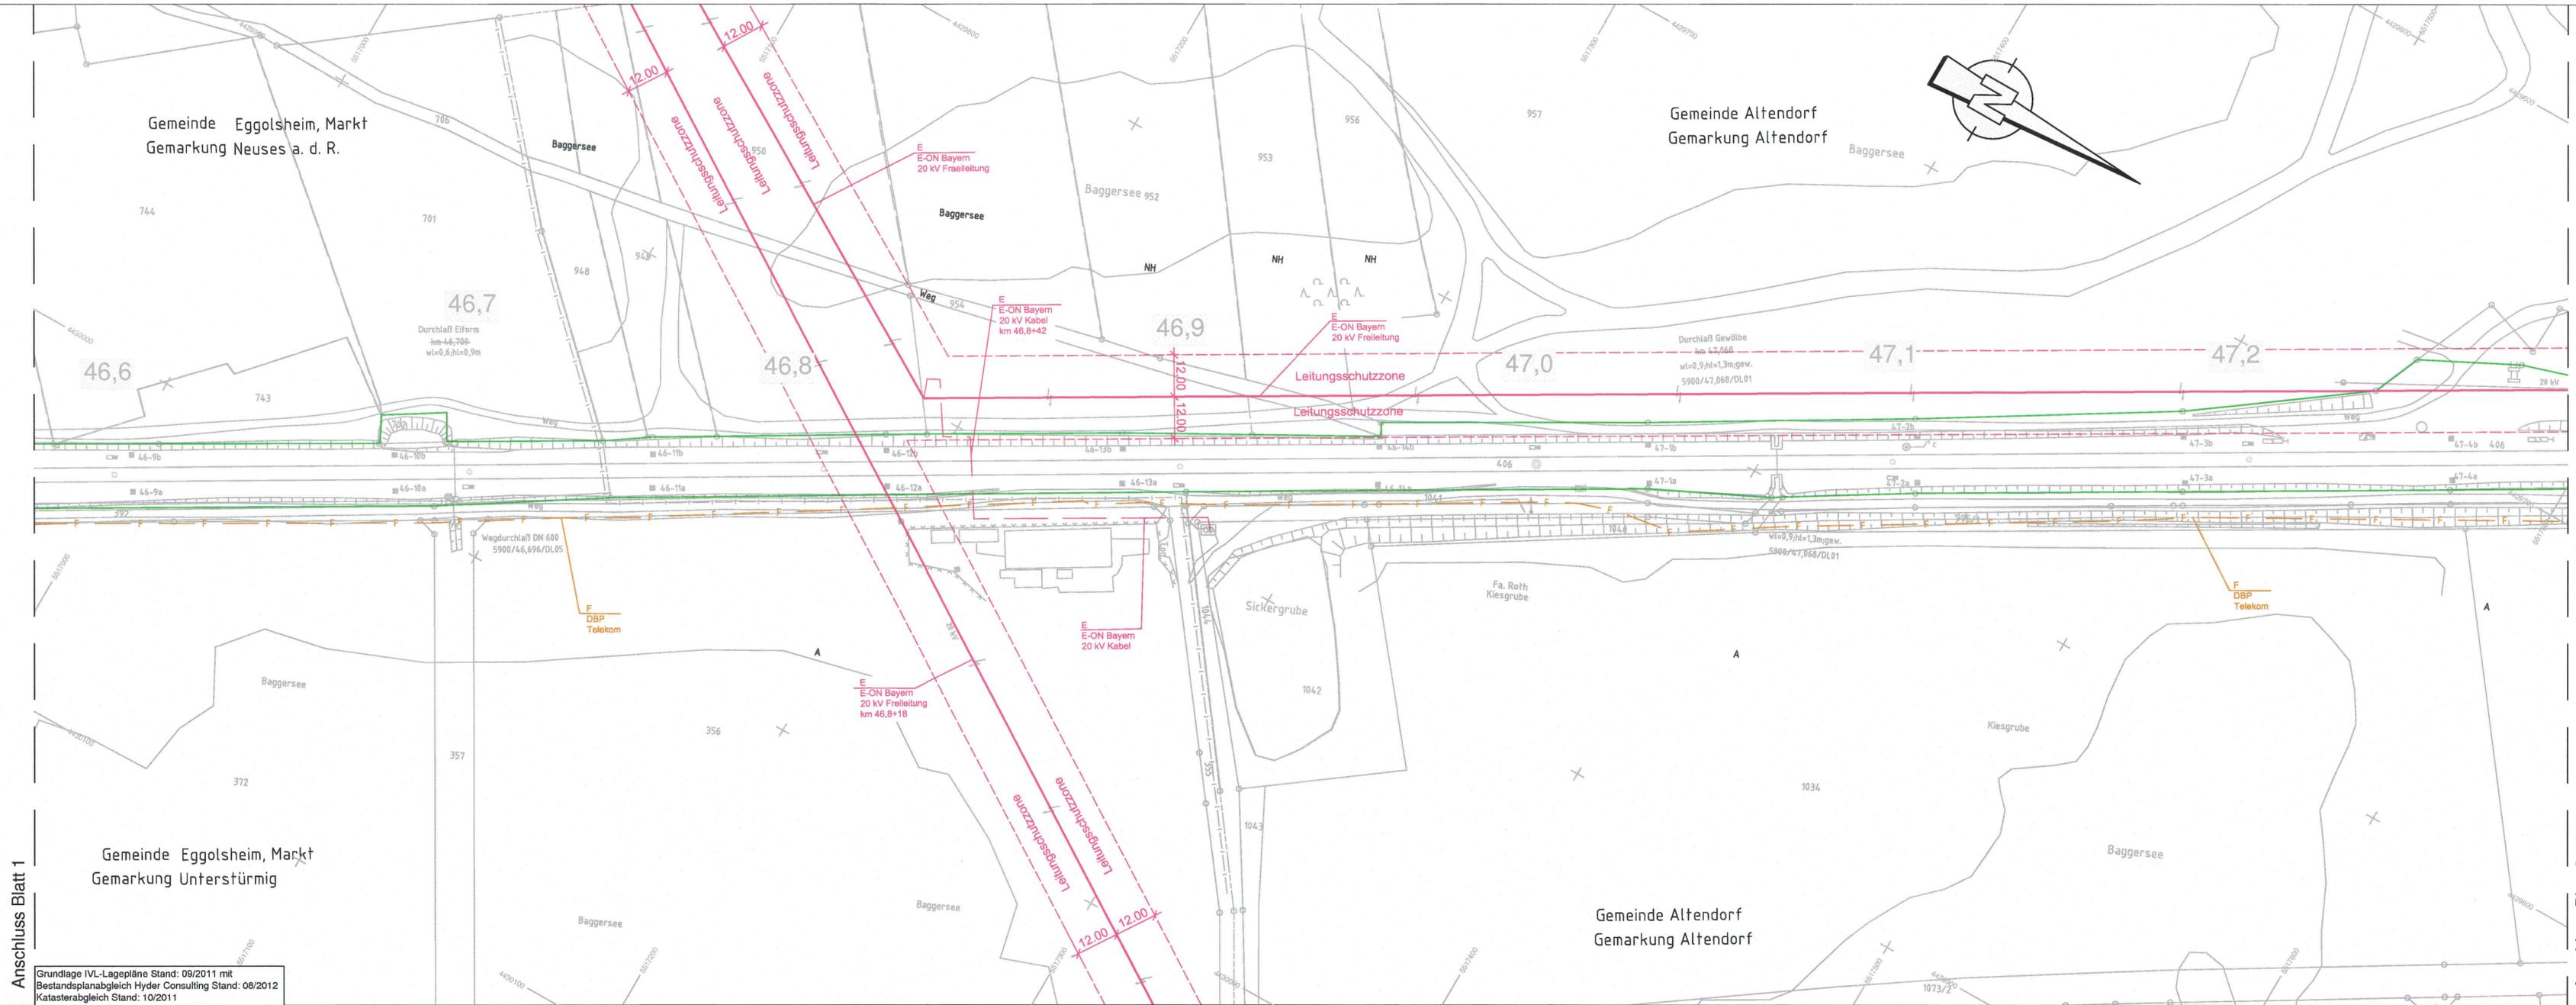

Anschluss Blatt 1
 Gemeinde Eggolsheim, Markt
 Gemarkung Neuses a. d. R.
 Gemeinde Eggolsheim, Markt
 Gemarkung Unterstürmig
 Grundlage IVL-Lagepläne Stand: 09/2011 mit
 Bestandsplanabgleich Hyder Consulting Stand: 08/2012
 Katasterabgleich Stand: 10/2011

Anschluss Blatt 3

Gemeinde Altendorf
 Gemarkung Altendorf