


19.12.2018 15:17 Schacht 21.8 DE000726.ctb Netz-Planung-V08.01_Planung_VA_EP_D_DP_18_VA_LP_K_und_L_und_V/12
 Dieser Lageplan darf ohne vorherige Genehmigung des Erstellenden nicht weitergegeben, kopiert, verändert, reproduziert oder in irgendeiner Weise veröffentlicht werden.

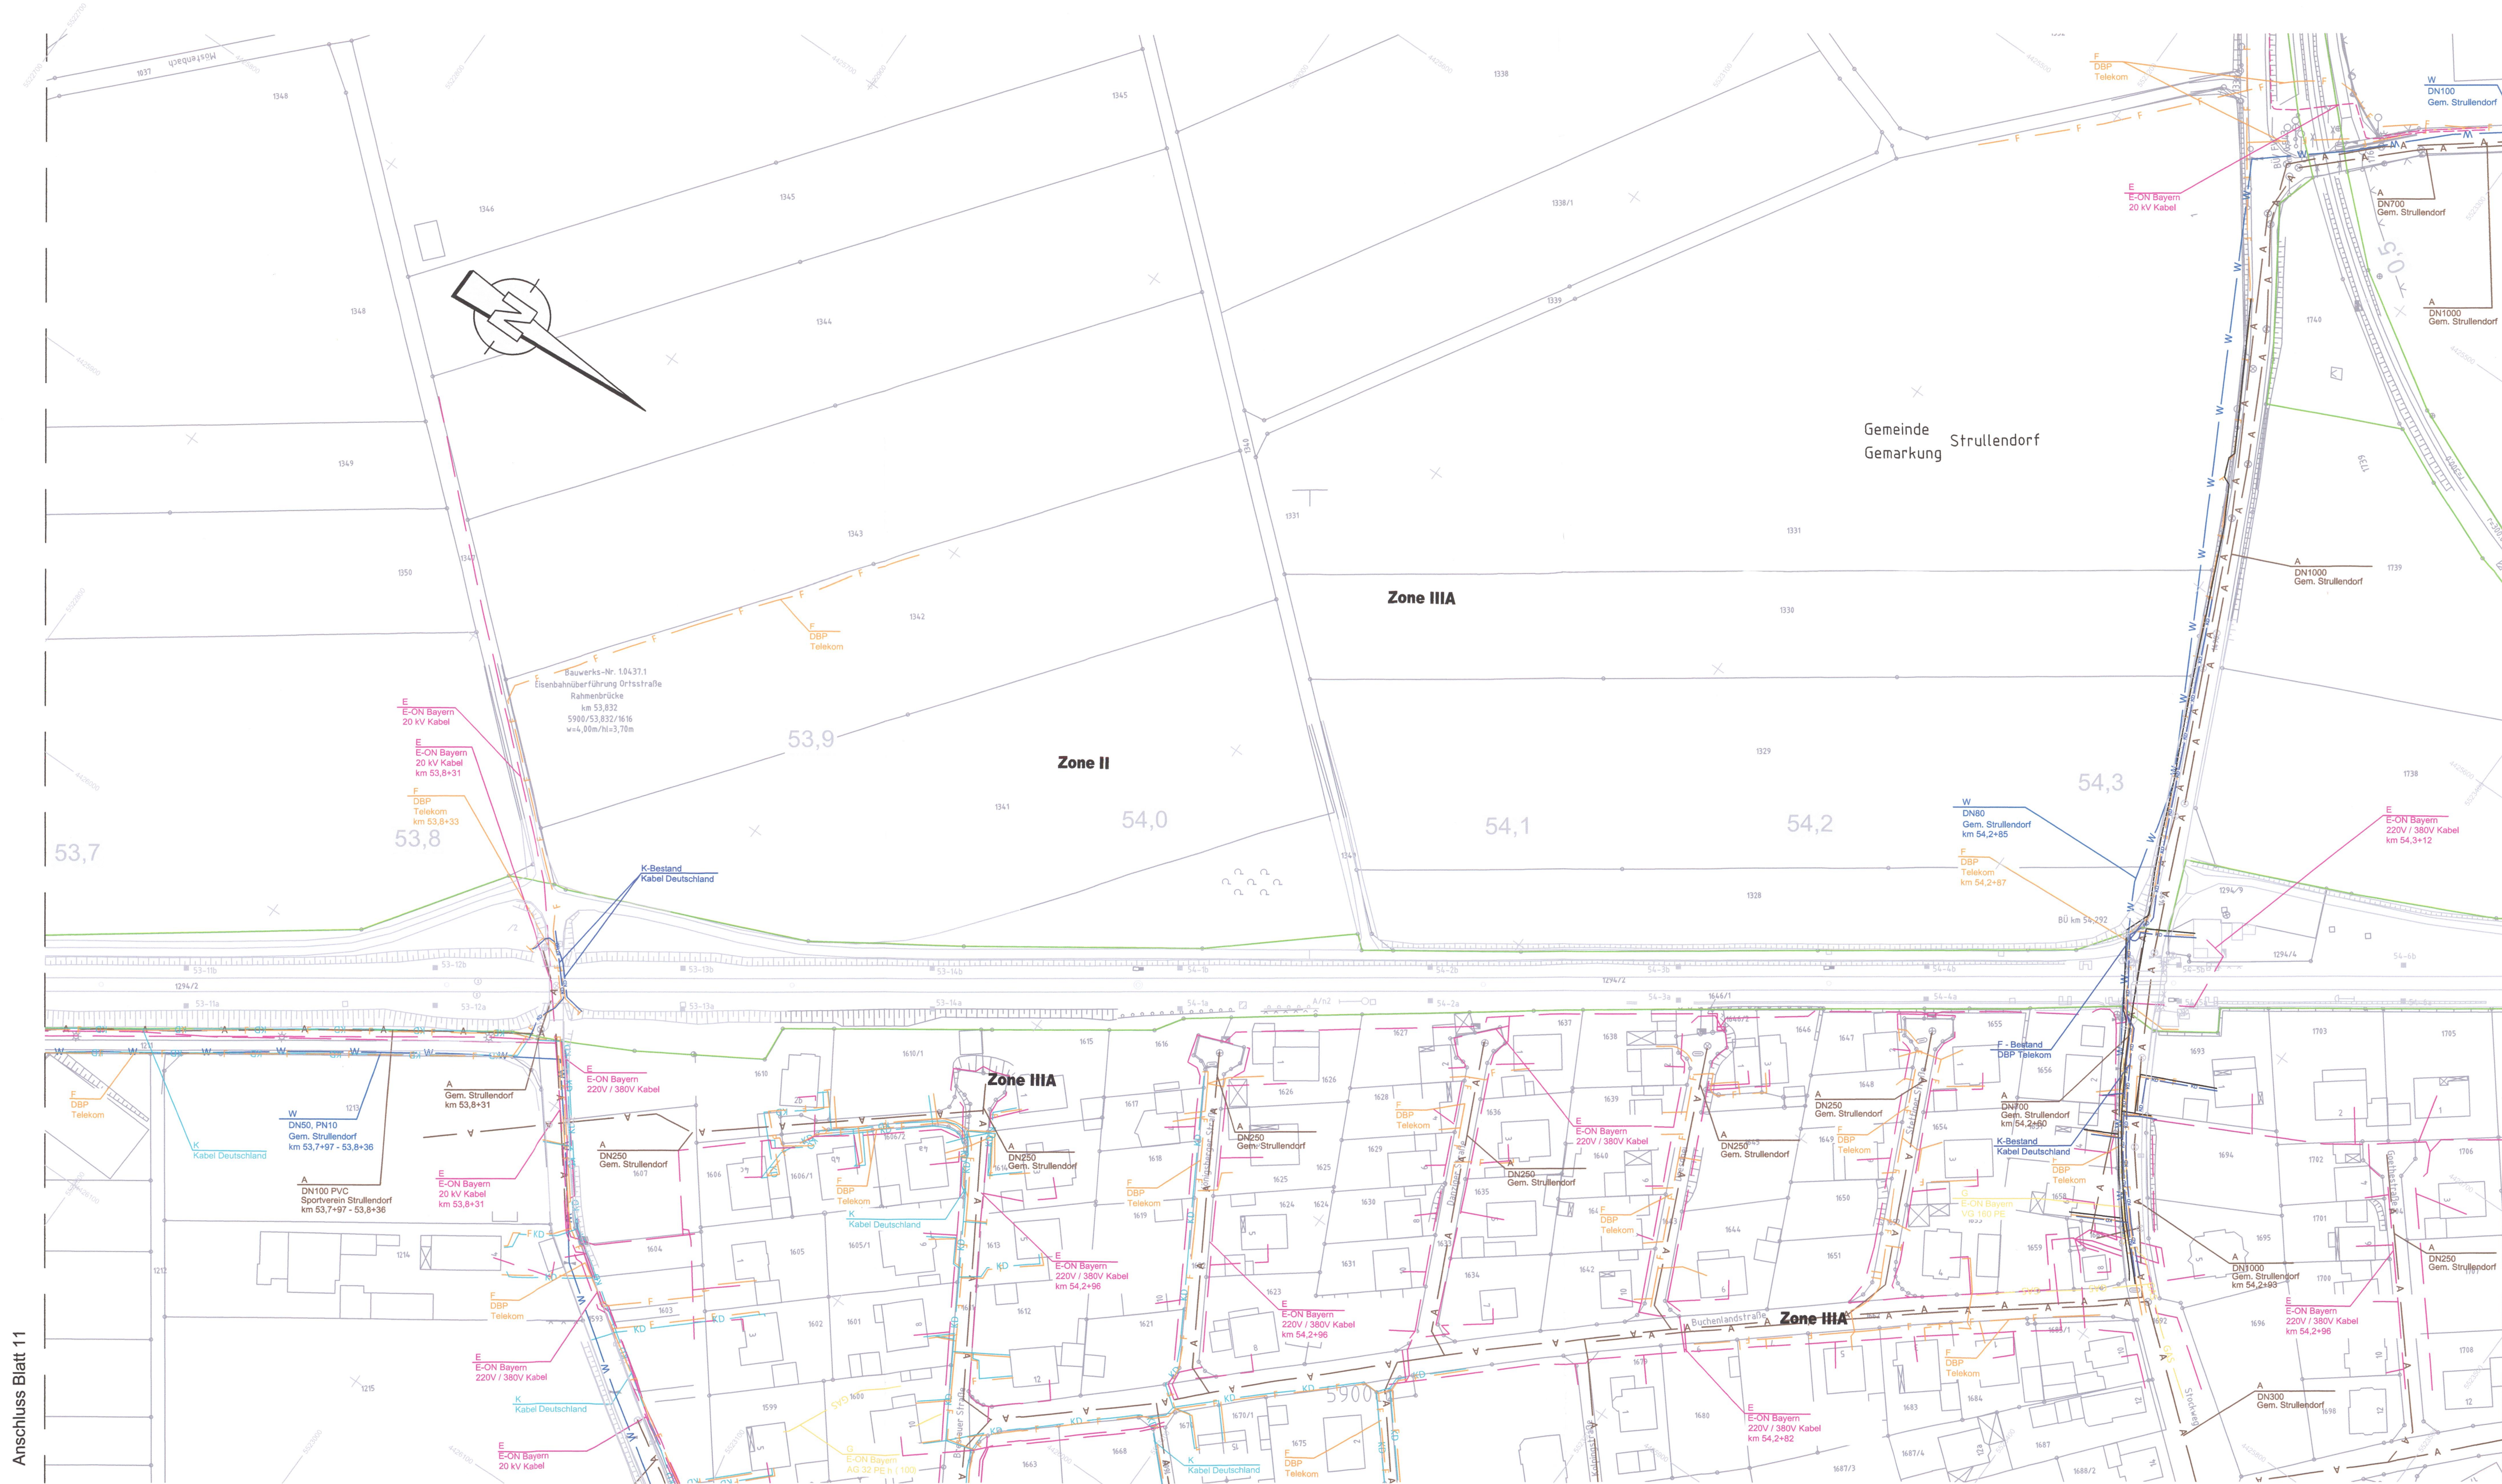

Anschluss Blatt 11

Anschluss Blatt 12

Verkehrsprojekt Deutsche Einheit Schiene Nr. 8 Ausbaustrecke Nürnberg - Ebersfeld

PFA 21 Altendorf - Hirschaid - Strullendorf
Bestand Str. 5900, km 46,000 - km 56,165

Planänderung nach § 73 Abs. 8 VwVfG

ersetzt die 1. Auslegung des Planfeststellungsverfahrens

geändert:
DB Netz AG
Regionalbereich Südost (LANGW)

W. AD
Alfons Pfister

Nürnberg, den 02.11.2018.

Nur zur Information

c	
b	
a	Tekst: Ergänzung Bestand Vodafone Kabel Deutschland und Telekom
Index	Art der Änderung

Für die Änderung: DB Engineering & Consulting GmbH Region Süd Planung München Richestraße 3 80634 München Ort: München, 02.11.2018	Planverfasser: Ingenieurbüro Planung ABS Nürnberg-Ebersfeld PA21 Bayer Consulting GmbH Industriestraße 61-62 90428 Nürnberg Tel.: (0911) 83 38-400 Fax: (0911) 83 38-111 Ort: Berlin, 30.06.2014 Datum, Unterschrift: <i>W. AD</i>	Anlagen-Nr.: 18 Auftrag-Nr.: DE000726 Datum: 09/2018 Name: Brandt gezeichnet: 09/2018 R. Minkus bearbeitet: 09/2018 F. Schlecht gezeichnet: 09/2018 F. Schlecht
Bauherr: DB Netz AG DB Stationäres Netz AG DB Energie GmbH	Im Namen und für Rechnung des Bauherrn: DB Projektbau GmbH Regionalbereich Südost Großprojekte VDE 8.1 Außen Cramer-Köbe-Straße 3 90489 Nürnberg Nürnberg, Datum, Unterschrift: <i>W. AD</i> Alfons Pfister	Plan-Nr.: 12a Planfeststellung Planzeichen: Blattgr.: 970 x 594 Einwirkungen (Lastmodelle): Höhen- und Koordinatensystem: DHHN 12 DHDN im System der DB AG
Maßstab: 1:1000	Lageplan Kabel und Leitungen Bestand Abschnitt Altendorf-Hirschaid-Strullendorf km 53,683 - 54,395	
Projekt: VDE 8.1 ABS Nürnberg-Ebersfeld Strecke: 5900 Nürnberg Hbf - Bamberg / 5919 Eitersdorf - Leipzig - Neuwiederitzsch 5110 Strullendorf - Frensdorf		