

Entwässerungsabschnitt 3
 Baukm 0+470 – Baukm 1+015
 Abfluss 69 l/s
 Ableitung zum RRB 1-1 bei Baukm 1+010

Regenrückhaltebecken RRB 1-1, Baukm 1+010 i. d. A.
 Ausführung: Nassbecken mit 2 m Dauerstau als zweiteiliges Absetz- und Rückhaltebecken
 Rückhaltevolumen V_{ret} : 170 m³
 Abflussmenge $Q_{ab(max)}$: 10 l/s
 Einleitpunkt E 2: Gängsgraben zum Friesenbach

Entwässerungsabschnitt 4
 Baukm 1+015 – Baukm 1+435 (St 2689)
 Baukm 0+000 – Baukm 0+300 (KU 5)
 Abfluss 70 l/s
 Versickerung in den Untergrund

Bauwerk 1-1
 Brücke im Zuge der St 2689 über den Friesenbach
Baukm 1+175
 KrW = 100,00 gon LW = 10,00 m
 BzG = 10,60 m LH ≥ 3,00 m

ZEICHENERKLÄRUNG

Eintrittsböschung, Entwässerungsmulde, Bankett, Fahrbahn, Trennstreifen, Geh-/Radweg, Dammböschung, Wirtschaftsweg bit./wassergeb., Hochpunkt, Tiefpunkt, Mischgebiet, Gewerbegebiet, Geländeabtrag als Retentionsraumausgleich, Rücklauffläche, Wasserschutzgebiet, Einleitungsstelle, Berechnungspunkt für die schalltechnische Untersuchung ohne Immissionsgrenzüberschreitung, Nr. im Regelverzeichnis, Auffüllung.

Neigungsbrechpunkt mit Angabe von Gefälle (-) und Steigung (+) in Prozent, Länge der Gefälle- (Steigungs-) Strecke und Halbmesser, Fahrbahnquerneigung, Sichtdreiecke, Mittelspannungsfreileitung, Wasserleitung, Abwasserleitung, Fernmeldefreileitung, Fernmeldekabel, Gasleitung, Rohrdurchlass mit Böschungstück, Regenwasserleitung mit Fließrichtung, Wasserschutzgebiet, Maßnahmgrenze, Schutzzaun während der Bauzeit, Amphibienleitwand, Baufeldgrenze, HQ100 Planung, HQ100 Bestand.



Entwurfsbearbeitung:	bearbeitet:	März 2014	Friedl
Staatliches Bauamt Bayreuth	gezeichnet:	März 2014	Mühlenbeck
Wilhelmstraße 2 95444 Bayreuth	geprüft:	März 2014	Hübner
Tel.: 0921/606-05, Fax: 0921/606-3810, E-Mail: poststelle@stbapt.bayern.de	PSP Nr.:	B42S ALSA0014.00	
	Projekt:	S2689_OU_Döllnitz_mit_Friesenbach	


FESTSTELLUNGSENTWURF

Vorhabensträger:	Unterlage / Blatt-Nr.:	5 / 2
Markt Kasendorf Marktplatz 8, 95359 Kasendorf	Lageplan Baukm 0+550 - Baukm 1+200	
Straße / Abschn.-Nr. / Station: St 2689_100_0,658 - St 2689_120_0,918	PROJIS-Nr.:	Maßstab: 1 : 1 000

St 2689 "St 2190 - Thurnau" OU Döllnitz
 Baukm 0+000 - Baukm 1+920

aufgestellt:
 Kasendorf, den 28.03.2014
 Markt Kasendorf

Steinhäuser
 Steinhäuser, 1. Bürgermeister

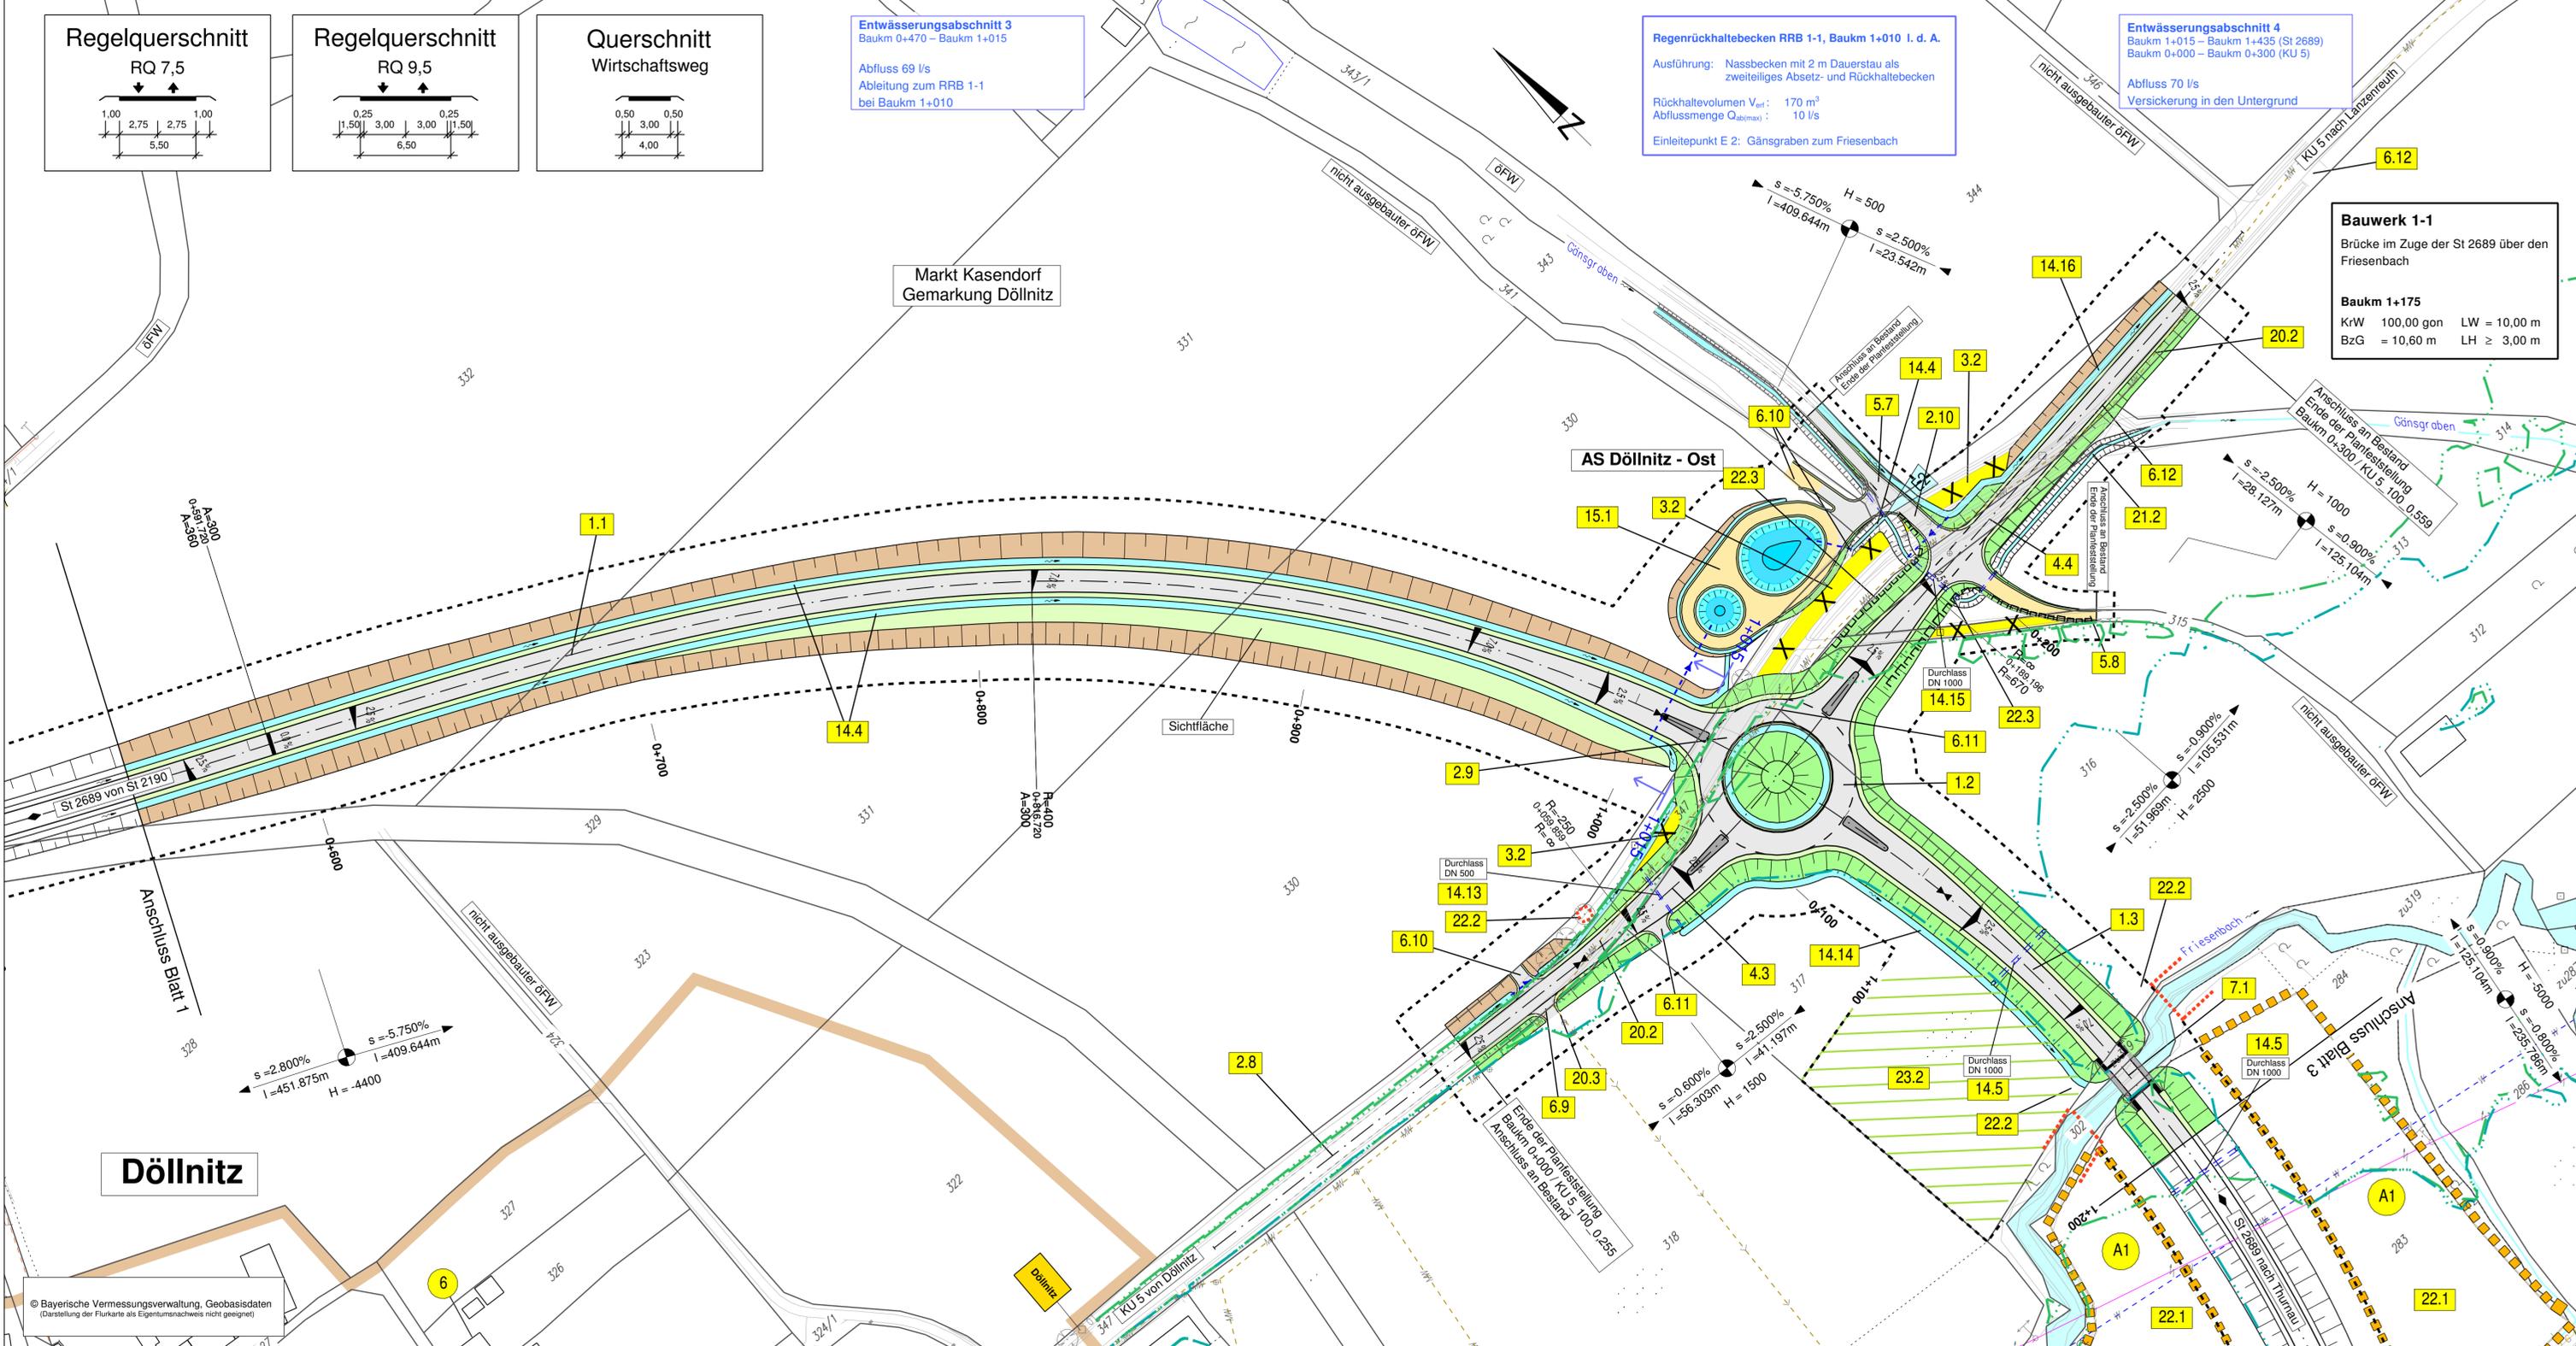

© Bayerische Vermessungsverwaltung, Geobasisdaten
 (Darstellung der Flurkarte als Eigentumsnachweis nicht geeignet)