RQ 7,5

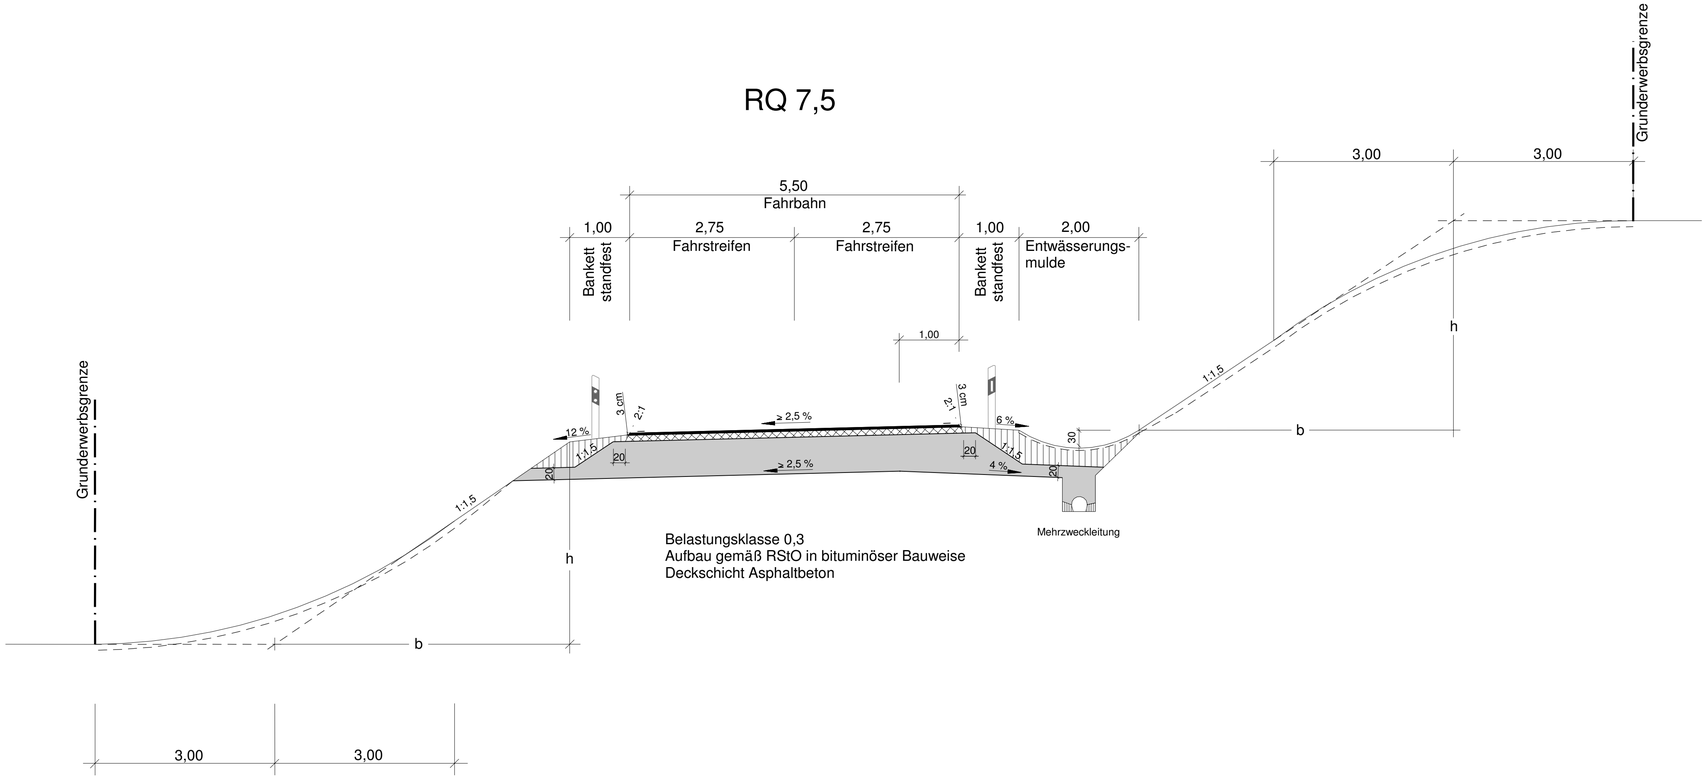

Ausbildung der Damm- und Einschnittsböschung

Böschungshöhe h	h >= 2,00 m	h < 2,00 m
Regelböschung	1 : 1,5	b = 3,00 m
Tangentenlänge der Ausrundung	3,00 m	1,5 h

Differenzierte Oberbodenandeckung gemäß MS vom 31.03.88, IIZ/IID 10-4024.3-0.10 "Vorläufige Hinweise für die Anlage und Unterhaltung der Rasenflächen an Straßen nach ökologischen Grundsätzen"

Entwurfsbearbeitung:

Staatliches Bauamt Bayreuth

Wilhelminenstraße 2
95444 Bayreuth

Tel.: 0921/606-05, Fax: 0921/606-3810, E-Mail: poststelle@stbabt.bayern.de

bearbeitet:	März 2014	Friedl
gezeichnet:	März 2014	Mühlenbeck
geprüft:	März 2014	Hübner

PSP Nr.: B42S.ALSA0014.00

Projekt: S2689_OU_Döllnitz_mit_Friesenbach

FESTSTELLUNGSENTWURF

Vorhabensträger:
Markt Kasendorf
Marktplatz 8, 95359 Kasendorf

Straße / Abschn.-Nr. / Station: St 2689_100_0,658 - St 2689_120_0,918

PROJIS-Nr.:

Unterlage / Blatt-Nr.: 14 / 3

Straßenquerschnitt
KU 5, Gemeindestraßen

Maßstab: 1 : 50

St 2689 "St 2190 - Thurnau"
OU Döllnitz

Baukm 0+000 - Baukm 1+920

aufgestellt:
Kasendorf, den 28.03.2014
Markt Kasendorf

Steinhäuser, 1. Bürgermeister