




Längsschnitt M = 1 : 200

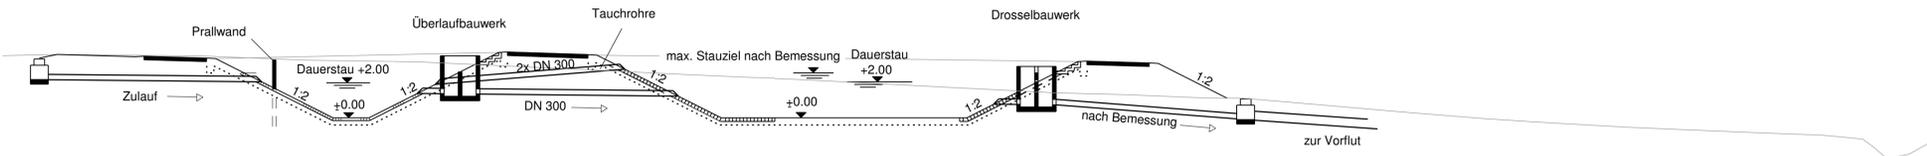


Grundriss M = 1 : 200

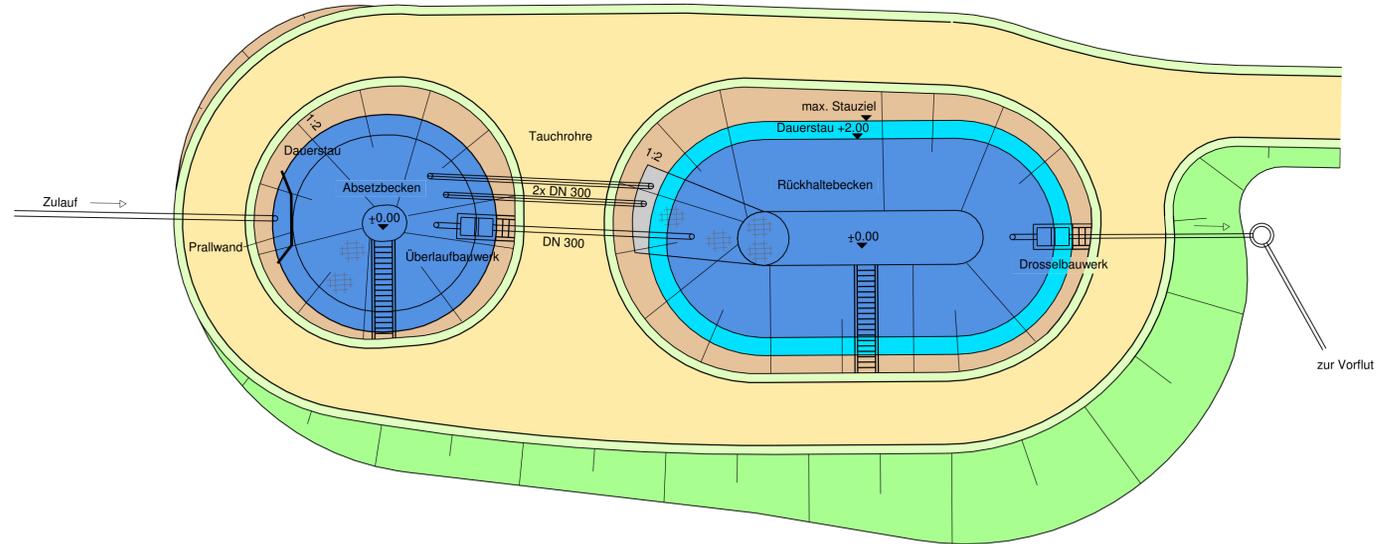

Überlaufbauwerk M = 1 : 25

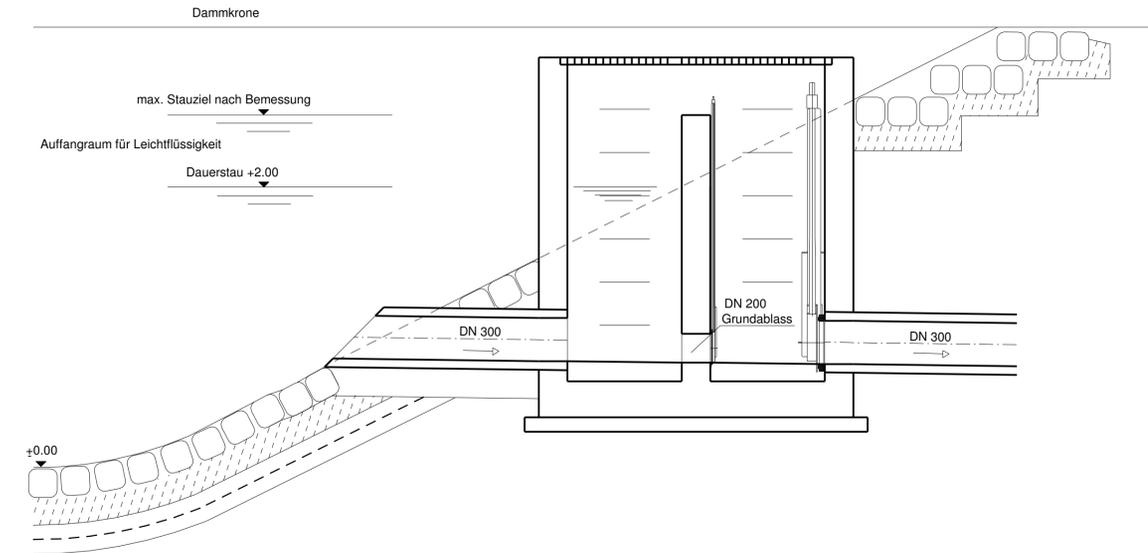

Drosselbauwerk M = 1 : 25

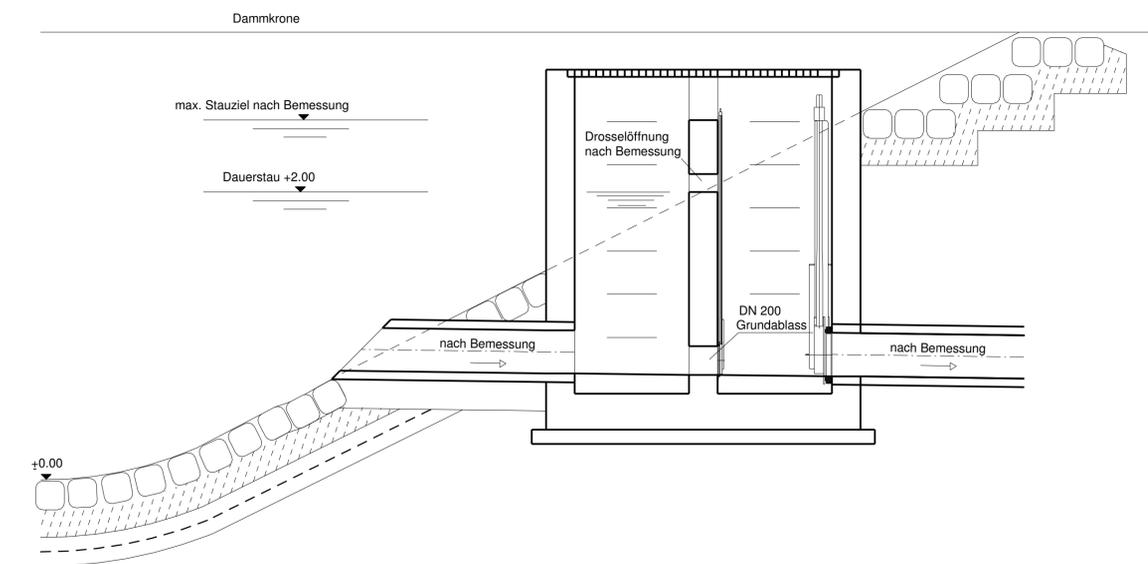

Entwurfsbearbeitung:	bearbeitet:	März 2014	Friedl
Staatliches Bauamt Bayreuth	gezeichnet:	März 2014	Mühlenbeck
Wilhelminenstraße 2	geprüft:	März 2014	Hübner
95444 Bayreuth	PSP Nr.:	8425.ALSA014.00	
Tel.: 0921/606-05, Fax: 0921/606-3810, E-Mail: poststelle@stbamt.bayern.de	Projekt:	S2689_OU_Döllnitz_mit_Friesenbach	

## FESTSTELLUNGSENTWURF

Vorhabensträger:	Unterlage / Blatt-Nr.:	18.3
Markt Kasendorf	Systemplan	
Markt Kasendorf	Absetz- und	
Straße / Abschn.-Nr. / Station: St 2689_100_0,658 - St 2689_120_0,918	Regenrückhaltebecken	
PROJIS-Nr.:	Maßstab:	1 : 200, 1 : 25

St 2689 "St 2190 - Thurnau"  
OU Döllnitz  
Baukm 0+000 - Baukm 1+920

aufgestellt:  
Kasendorf, den 28.03.2014  
Markt Kasendorf

*Steinhäuser*  
Steinhäuser, 1. Bürgermeister