

ZEICHENERKLÄRUNG

Grunderwerb Einleitung in Stillgewässer

dauernd zu belastende Fläche / dingliche Sicherung

769 | 1.500 m² Flurstück / Größe des Flurstückes

2.10.1 | 1.004 m² lfd. Nr. im Grunderwerbsverzeichnis / Größe der Teilfläche
2. Nr. des Grunderwerbsplanes (Blattnummer)
10. lfd. Nr. des betroffenen Flurstückes
1. Teilflächen eines Flurstückes

116 Flurstücksnummer

Zusammengehörigkeitspfeil

Kreisgrenze

Gemarkungsgrenze

Gemeindegrenze

Flurstücksgrenze

Betroffene Grundstücke - Baggersee

	2437	124616 m²
	14.01.01	28291 m²
	2448	4480 m²
	14.02.01	1199 m²


Hinweis:

In Einzelfällen kann es vorkommen, dass die Größe des Flurstückes laut Grundbuch (Angaben im Grunderwerbsverzeichnis in Spalte 7), nicht mit den Angaben in den Planunterlagen übereinstimmt. Hierbei handelt es sich um die Information aus dem Liegenschaftskatasterinformationssystem (ALKIS).

Die Angaben der zu erwerbenden, vorübergehend in Anspruch zu nehmenden und zu belastenden Flächen (Spalten 8, 9 und 10), stimmen mit den Angaben in den Grunderwerbsplänen überein.

Für die Planfeststellung sind die Angaben im Grunderwerbsverzeichnis rechtlich maßgebend.

© Bayerisches Landesamt für Umwelt, www.lfu.bayern.de
© Bayerische Vermessungsverwaltung, Geobasisdaten
(Darstellung der Flurkarte als Eigentumsnachweis nicht geeignet)
Bezugssystem: Gauß-Krüger
Transformation UTM->GK => 3DIM-SAL
Angaben zum Lage- und Höhenreferenzsystem siehe Planstempel
Auszug enthält Daten aus dem Rauminformationssystem

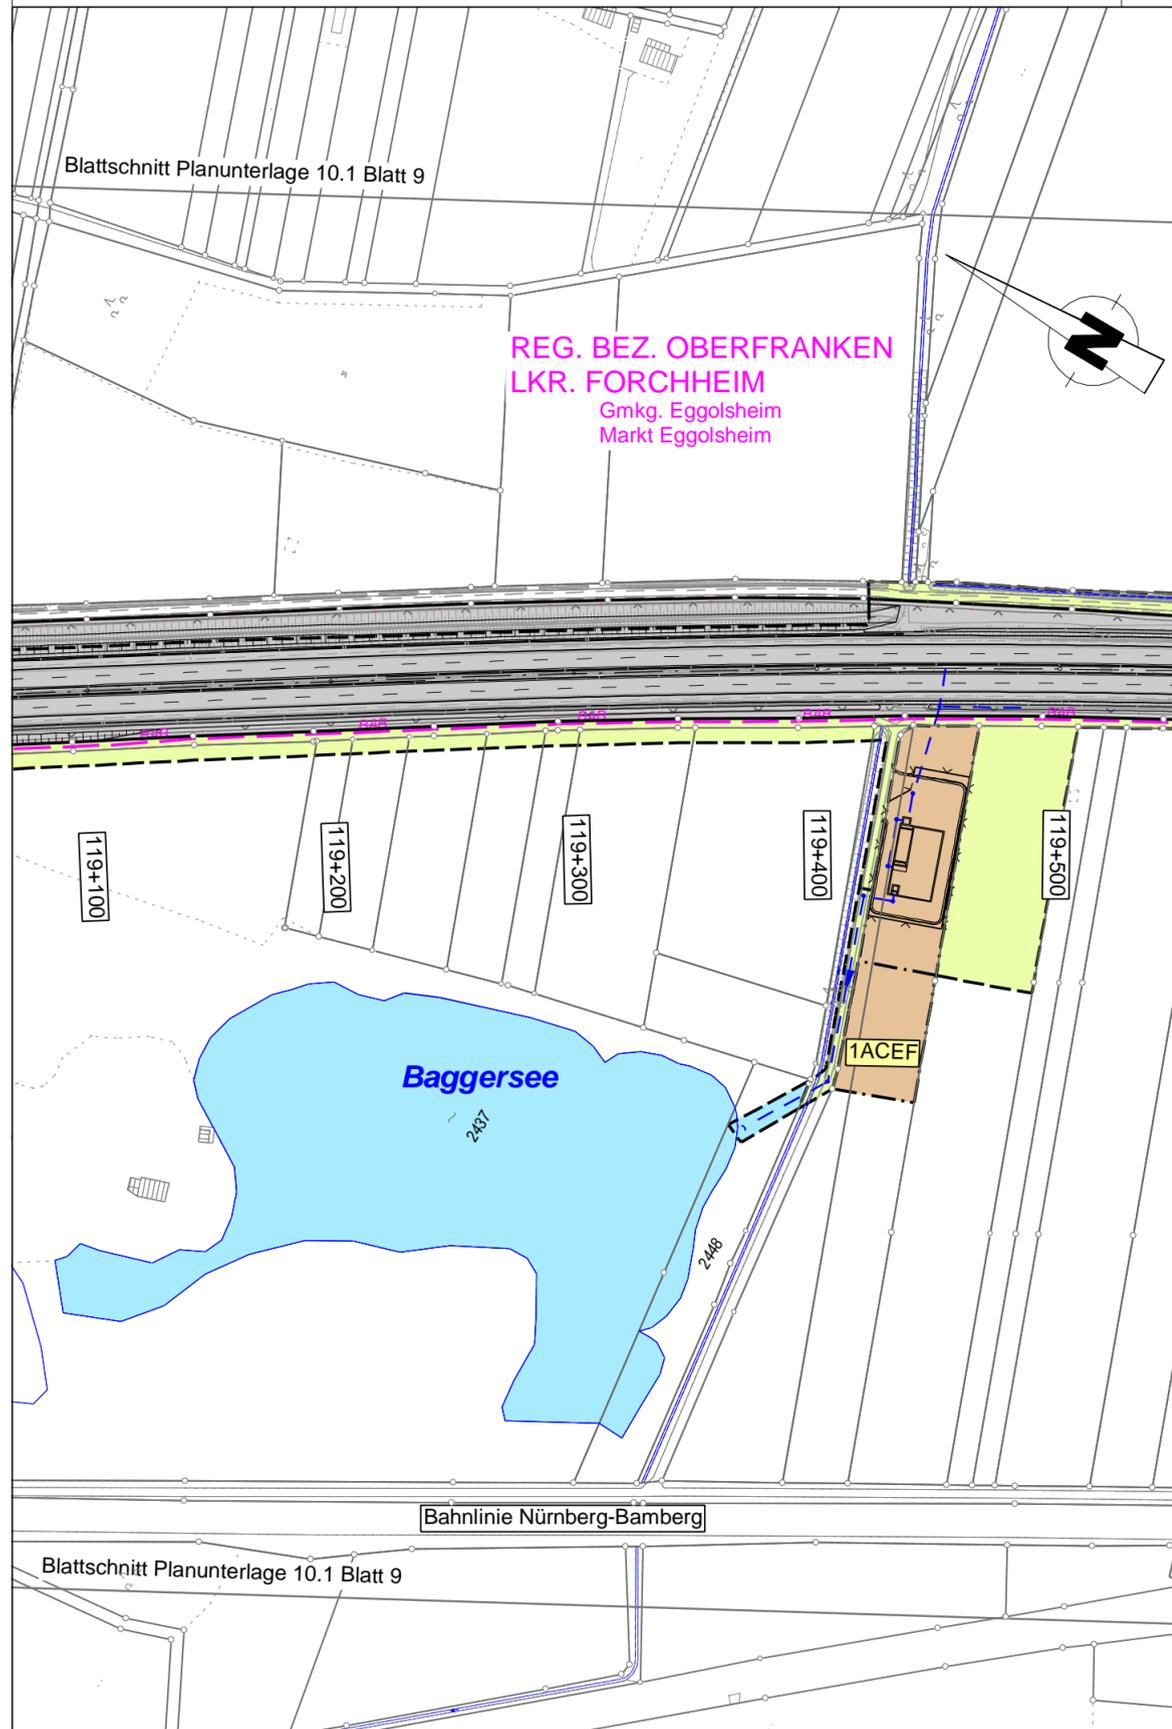

	Die Autobahn Niederlassung Nordbayern Außenstelle Bayreuth Wittelsbacherring 15, 95444 Bayreuth		bearbeitet: BA14 Fr. Dambietz gezeichnet: BA14 Fr. Dambietz geprüft: BA1 Hr. Perkams
	PSP-Nr.: A-02627-00		
	Bezeichnung: D110R+L, Hirschaid - Forchheim-Nord Datei: 10_GE_FE_A73_14-04-2022_Stillgewaesser		

Nr.	Art der Änderung	Datum	Zeichen

Lagesystem	DHDN / GK - (EPSG 31468)	Stand Kataster	Juni 2021
Höhensystem	DHHN12 (NN) - (EPSG 7699)	Bestandsvermessung	2016-2019

FESTSTELLUNGSENTWURF

Die Autobahn GmbH des Bundes Straße / Abschnitt.-Nr. / Station: A73 / von 500 / 4,990 bis 540 / 6,606	Unterlage / Blatt-Nr.: 10.1 / 14 Grunderwerbsplan Bau-km 119+300, Baggersee dauernd zu belastende Flächen Maßstab: 1 : 2.500
PROJIS-Nr.:	

A73, Grunderneuerung der Fahrbahn und der Entwässerung

Abschnitt: nördl. AS Hirschaid - nördl. AS Forchheim-Nord
von Bau-km 109+575 bis Bau-km 121+603

Aufgestellt: 14.04.2022 Niederlassung Nordbayern Außenstelle Bayreuth GB BA - Planung und Bau i.A. Probst, Geschäftsbereichsleiter	Geprüft: 14.04.2022 Niederlassung Nordbayern Außenstelle Bayreuth i.A. Pfeifer, Leiter der Außenstelle
--	---