


Gesamtes Untersuchungsgebiet

Bo


B02 Bodenverdichtung durch vorübergehende Inanspruchnahme während des Baubetriebes.

© Bayerisches Landesamt für Umwelt, www.lfu.bayern.de
 © Bayerische Vermessungsverwaltung, Geobasisdaten
 (Darstellung der Flurkarte als Eigentumsnachweis nicht geeignet)

Bezugssystem: Gauß-Krüger
 Transformation UTM <-> GK => 3DIM-SAL
 Angaben zum Lage-/Höhenreferenzsystem siehe Planstempel
 Auszug enthält Daten aus dem Rauminformationssystem

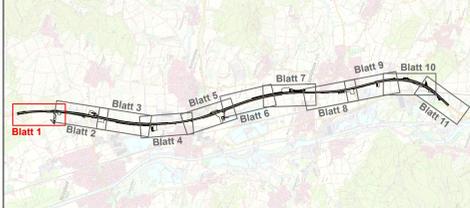

Zeichenerklärung s. UL 19.1.2 Blatt 12

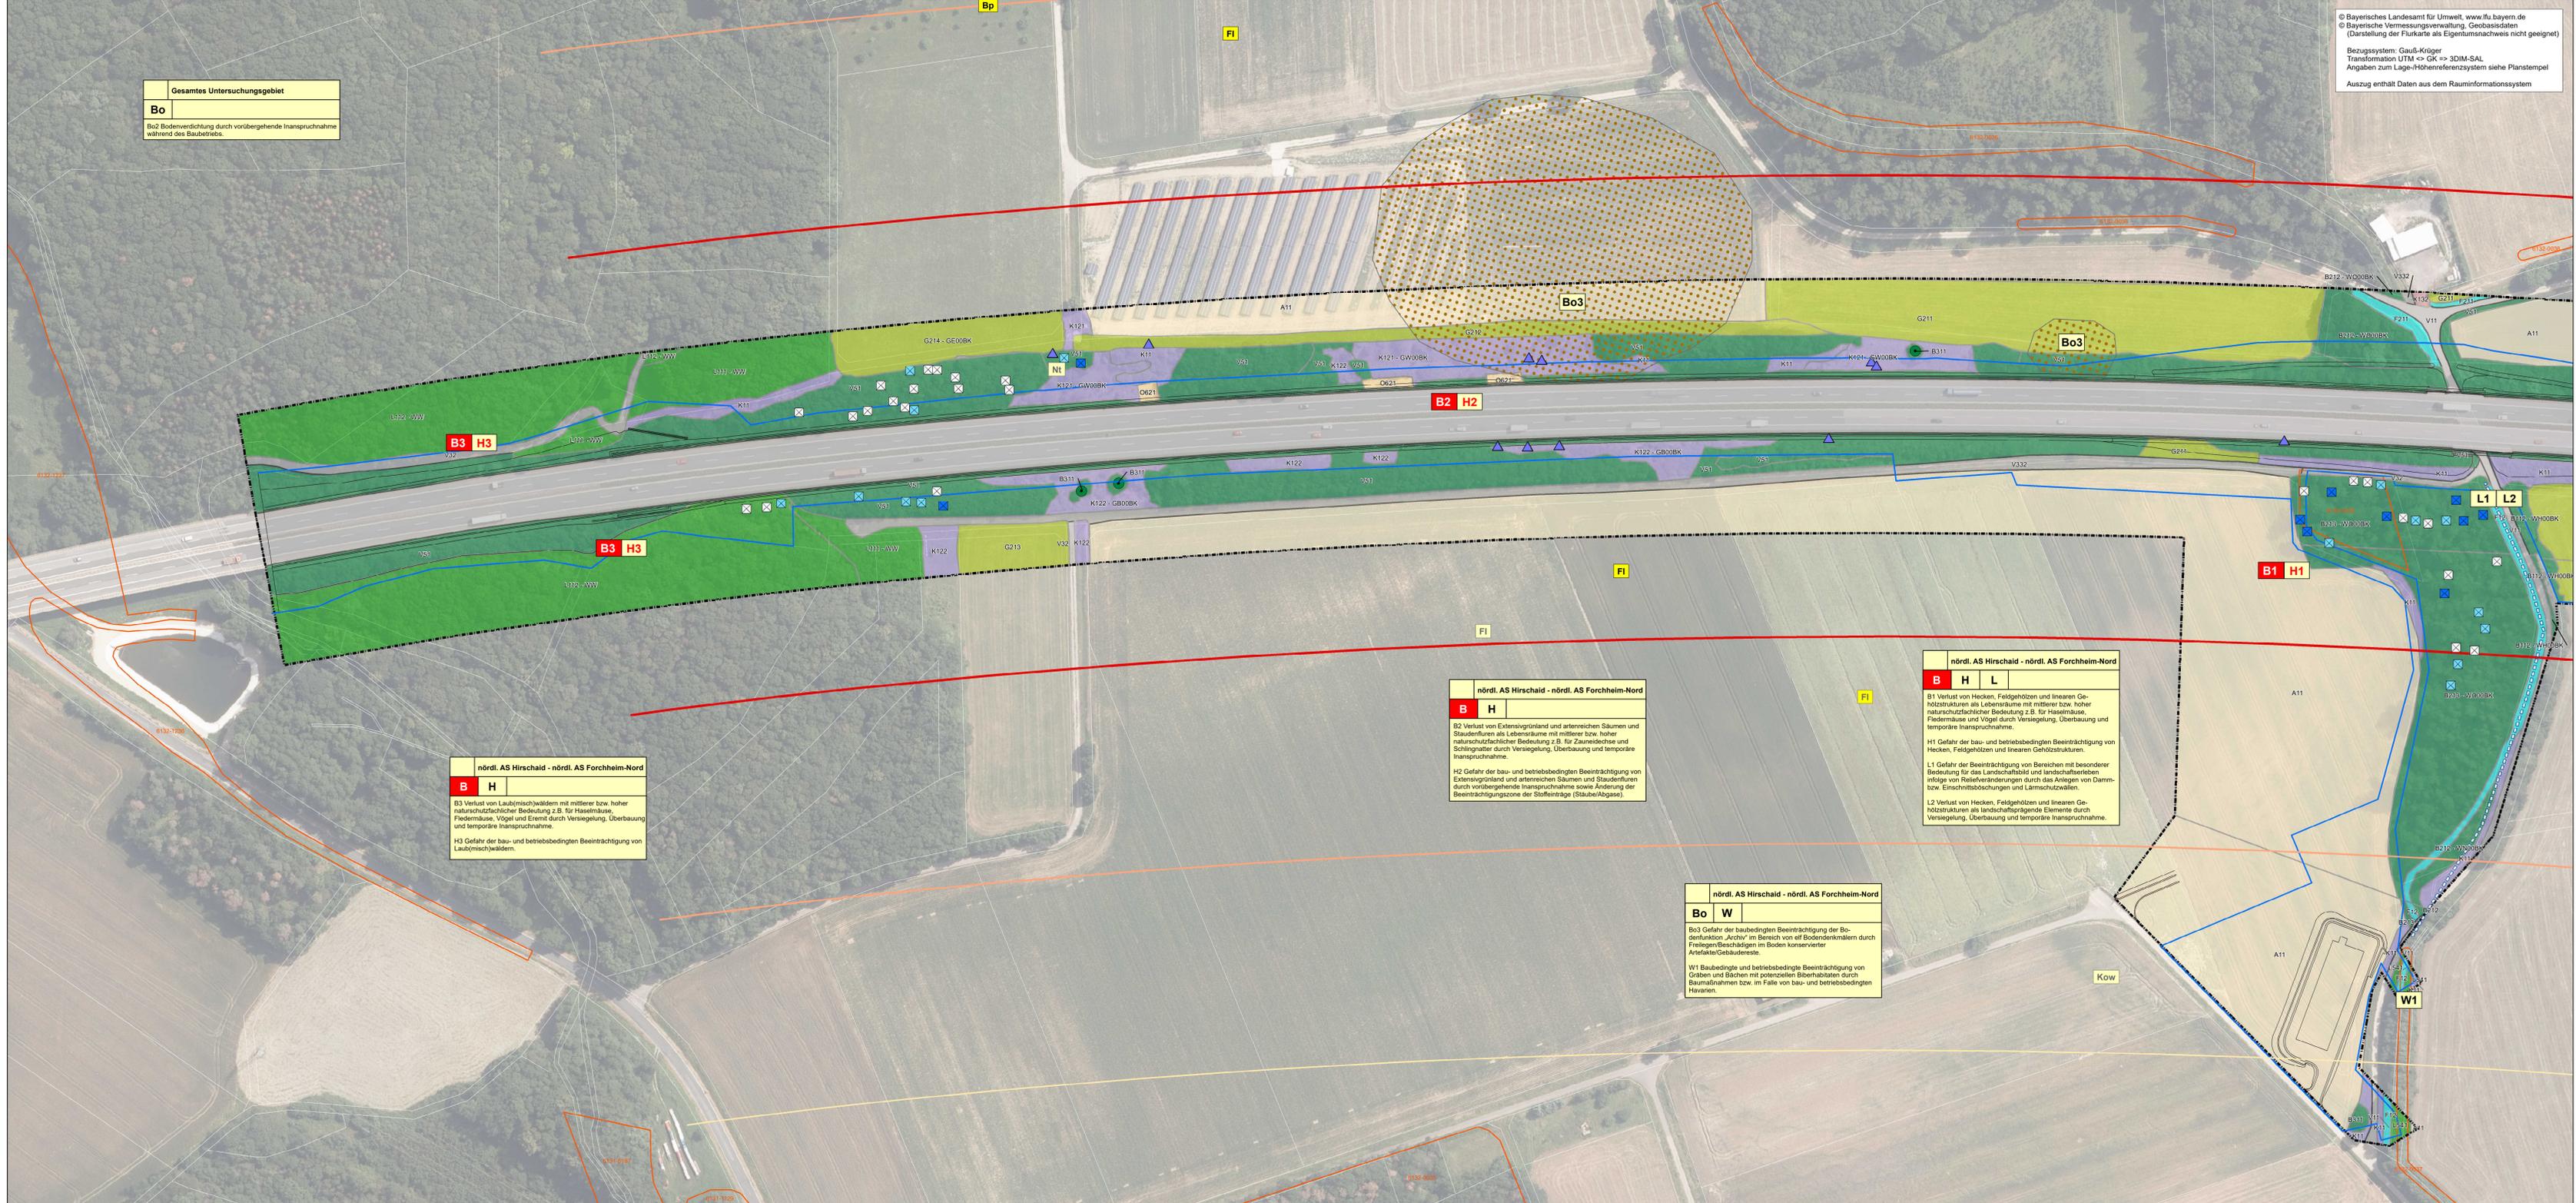

nördl. AS Hirschaid - nördl. AS Forchheim-Nord

B H

B3 Verlust von Laub(misch)wäldern mit mittlerer bzw. hoher naturschutzfachlicher Bedeutung z.B. für Haselmäuse, Fledermäuse, Vögel und Eremid durch Versiegelung, Überbauung und temporäre Inanspruchnahme.

H3 Gefahr der bau- und betriebsbedingten Beeinträchtigung von Laub(misch)wäldern.

nördl. AS Hirschaid - nördl. AS Forchheim-Nord

B H L

B2 Verlust von Extensivgrünland und artenreichen Säumen und Staudenfluren als Lebensräume mit mittlerer bzw. hoher naturschutzfachlicher Bedeutung z.B. für Zauneidechse und Schlinggratter durch Versiegelung, Überbauung und temporäre Inanspruchnahme.

H1 Gefahr der bau- und betriebsbedingten Beeinträchtigung von Hecken, Feldgehölzen und linearen Gehölzstrukturen.

L1 Gefahr der Beeinträchtigung von Bereichen mit besonderer Bedeutung für das Landschaftsbild und landschaftserlebnisse infolge von Reliefveränderungen durch das Anlegen von Dämm- bzw. Einschnittböschungen und Lärmschutzwällen.

L2 Verlust von Hecken, Feldgehölzen und linearen Gehölzstrukturen als landschaftsprägende Elemente durch Versiegelung, Überbauung und temporäre Inanspruchnahme.

nördl. AS Hirschaid - nördl. AS Forchheim-Nord

Bo W

B03 Gefahr der baubedingten Beeinträchtigung der Bodenfunktion „Archiv“ im Bereich von elf Bodendenkmälern durch Freilegen/Beschädigen im Boden konservierter Artefakte/Gebäudereste.

W1 Baubedingte und betriebsbedingte Beeinträchtigung von Gräben und Bächen mit potenziellen Biberhabitaten durch Baumaßnahmen bzw. im Falle von bau- und betriebsbedingten Havarien.

nördl. AS Hirschaid - nördl. AS Forchheim-Nord

B H L

B1 Verlust von Hecken, Feldgehölzen und linearen Gehölzstrukturen als Lebensräume mit mittlerer bzw. hoher naturschutzfachlicher Bedeutung z.B. für Haselmäuse, Fledermäuse und Vögel durch Versiegelung, Überbauung und temporäre Inanspruchnahme.

H1 Gefahr der bau- und betriebsbedingten Beeinträchtigung von Hecken, Feldgehölzen und linearen Gehölzstrukturen.

L1 Gefahr der Beeinträchtigung von Bereichen mit besonderer Bedeutung für das Landschaftsbild und landschaftserlebnisse infolge von Reliefveränderungen durch das Anlegen von Dämm- bzw. Einschnittböschungen und Lärmschutzwällen.

L2 Verlust von Hecken, Feldgehölzen und linearen Gehölzstrukturen als landschaftsprägende Elemente durch Versiegelung, Überbauung und temporäre Inanspruchnahme.



<p>GFN-Umweltplanung Ghardjedaghi & Mitarbeiter</p> <p>Theresenstraße 33, 80333 München Tel.: 089 211926970, 089 211926971 www.gfn-umwelt.de</p>	bearbeitet:	Horstert	21.03.2022
	gezeichnet:	Horstert	21.03.2022
	geprüft:	Ghardjedaghi	22.03.2022
	Projekt-Nr.:	-	-
München, 22.03.2022:			

<p>Die Autobahn Niederlassung Nordbayern Außenstelle Bayreuth Wittelsbachering 15, 95444 Bayreuth</p>	bearbeitet:	BA03	Fr. Kueper
	gezeichnet:	-	-
	geprüft:	BA04	Hr. Hartert
	PSP-Nr.:	A-02627-00	-
Bezeichnung: D108+L, Hirschaid - Forchheim-Nord		Datum: -	

Nr.	Art der Änderung	Datum	Zeichen

Lagesystem:	DHDN/GK-(EPSG 31468)	Stand Kataster:	Juni 2021
Höhensystem:	DHHN12(NN)-(EPSG 7699)	Bestandsvermessung:	2016 - 2019

FESTSTELLUNGSENTWURF

Die Autobahn GmbH des Bundes

Unterlage / Blatt-Nr.: 19.1.2 / 1

Bestands- und Konfliktplan mit faunistischer Bestandsaufnahme

Bau-km 109+575 bis 110+650

Maßstab: 1 : 1.000

A73, Grunderneuerung der Fahrbahn und der Entwässerung nördlich AS Hirschaid - nördlich AS Forchheim-Nord

von Bau-km 109+575 bis Bau-km 121+603

Aufgestellt: 14.04.2022	Geprüft: 14.04.2022
Niederlassung Nordbayern	Niederlassung Nordbayern
Außenstelle Bayreuth	Außenstelle Bayreuth
GB BA - Planung und Bau	GB BA - Planung und Bau
I.A. Prof. Dr. Geschäftsbereichsleiter	I.A. Prof. Dr. Leiter der Außenstelle