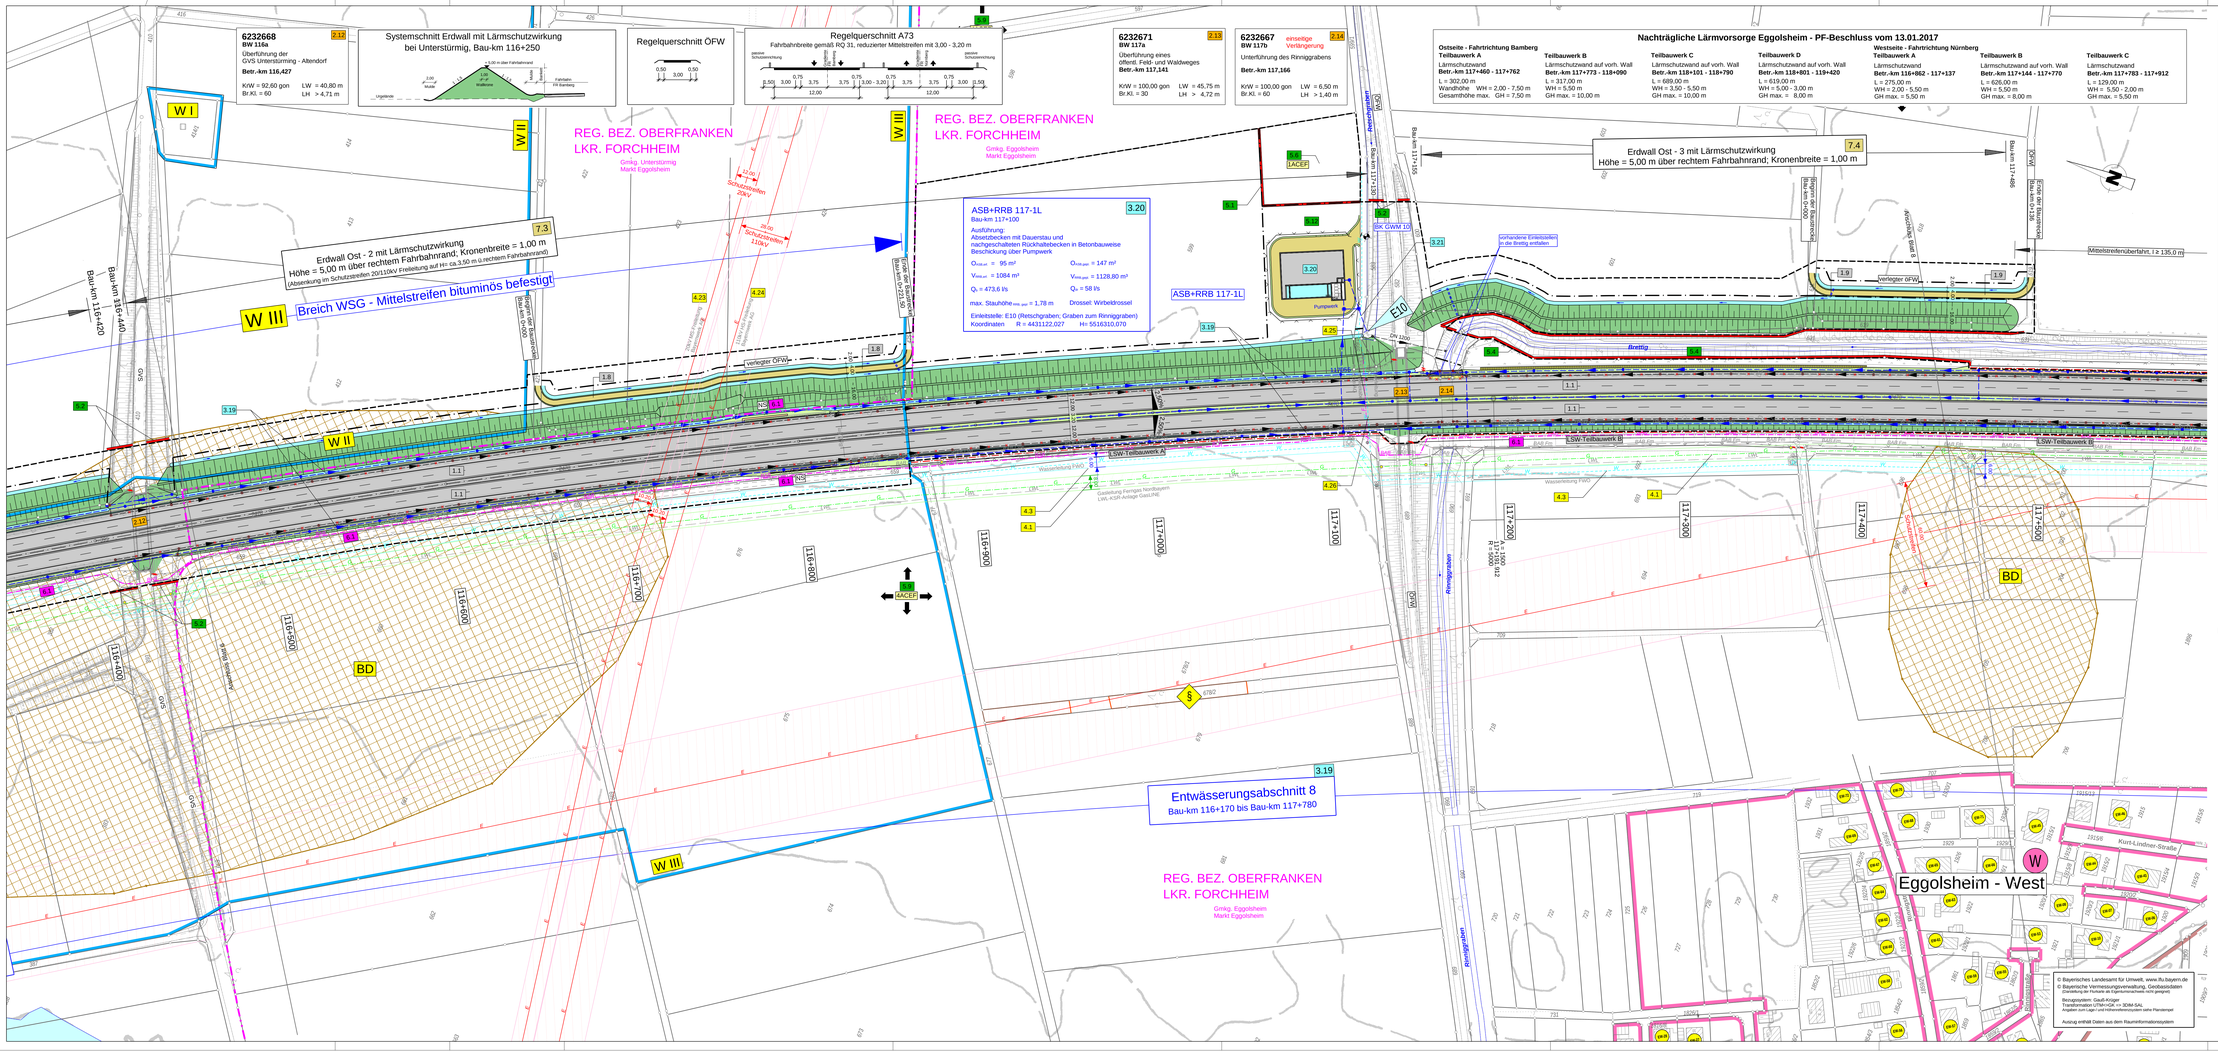

Die Autobahn
Niederlassung Nordbayern
Außenstelle Bayreuth
Mittelfabacherring 15, 95444 Bayreuth

bearbeitet:	BA14	Fr. Dambietz	
geprüft:	BA14	Fr. Dambietz	
gezeichnet:	BA14	Fr. Dambietz	
geprüft:	BA1	Hr. Perkams	
PSP-Nr.:	A-02627-00		
Bezeichnung:	D1100-L Hirschaid - Forchheim-Nord		
Datei:	5_LP_F4_A73_14.04.2022		

Nr.	Art der Änderung	Datum	Zeichen

Lagesystem	DHDN / GK - (EPSG 31468)	Stand Kataster	Juni 2021
Höhensystem	DHHN12 (NN) - (EPSG 7699)	Bestandsvermessung	2016-2019

FESTSTELLUNGSENTWURF

Die Autobahn GmbH des Bundes

Straße / Abschnitt-Nr. / Station: A73 / von 500 / 4,990 bis 540 / 6,606

PROJIS-Nr.:

Unterlage / Blatt-Nr.: 5 / 7

Lageplan

Bau-km 116+400 bis 117+540

Maßstab: 1 : 1.000

A73, Grunderneuerung der Fahrbahn und der Entwässerung

Abschnitt: nordl. AS Hirschaid - nordl. AS Forchheim-Nord

von Bau-km 109+575 bis Bau-km 121+603

Aufgestellt: 14.04.2022
Niederlassung Nordbayern
Außenstelle Bayreuth
GB BA - Planung und Bau

i.A. Pfeifer, Geschäftsbereichsleiter

Geprüft: 14.04.2022
Niederlassung Nordbayern
Außenstelle Bayreuth

i.A. Pfeifer, Leiter der Außenstelle

© Bayerisches Landesamt für Umwelt, www.lfu.bayern.de
© Bayerische Vermessungsverwaltung, Geobasisdaten
(Darstellung der Flurkarte als Ergänzungsnachweis nicht geeignet)

Bezugssystem: Gauß-Krüger
Transformation UTM<>GK => 3DM-SAL
Angaben zum Lage- und Höhenfestpunktnetz siehe Plandarstellungen

Auszug entnommen aus dem Rauminformationssystem