


Zeichenerklärung UL 9.1 Maßnahmenübersichtsplan

Maßnahmennummer und Beschreibung

- 1V** Baumfällung mit Teleskoparm und Baufeldfreimachung im Zeitraum Anfang Oktober bis Ende Februar im Jahr des Baubeginns *
- 2V** Bekämpfung der Beifuß-Ambrosie (*Ambrosia artemisiifolia*) sowie Verhinderung der Samenverschleppung
- 3V** Abfangen und Umsetzen von Zauneidechsen, ggf. auch von Schlingnattern; Errichtung von Reptilienschutzzäunen
- 4V** Abfangen und Umsetzen von Haselmäusen
- 5V** Schutz von Gehölzbeständen durch Aufstellen von Biotopschutzzäunen während des Baubetriebes
- 6V** Schutz von Gehölzbeständen durch Anlage von Wurzelvorhängen während des Baubetriebes
- 7V** Schutz von Gräben und Bächen vor baubedingten Beeinträchtigungen
- 8V** Anlage von Schutzzäunen für Amphibien an der PWC-Anlage Regnitztal
- 9V** Begutachtung durch das Landesamt für Denkmalpflege
- 1ACEF** Schaffung von Zauneidechsen- und Schlingnatterhabitaten
- 2ACEF** Aufwertung von Böschungen zur Erhöhung der Eignung als Zauneidechsen- und Schlingnatterhabitate
- 3ACEF** Aufwertung einer Waldfläche als Lebensraum für die Haselmaus
- 4ACEF** Herstellung von Blühstreifen für die Feldlerche **
- 5ACEF** Herstellung von Dauerbrachen für das Rebhuhn **
- 6.1A** Anlage und Pflege von magerem Extensivgrünland
- 6.2A** Anlage von gehölzbegleitenden, artenreichen Krautsäumen
- 6.3A** Pflanzung von mesophilen Hecken und Gebüsch
- 7.1A** Entwicklung und Pflege von magerem Extensivgrünland
- 7.2A** Anlage von gehölzbegleitenden, artenreichen Säumen trocken-warmer Standorte
- 7.3A** Anlage von Hecken/Gebüsch trocken-warmer Standorte

* Entlang der ganzen Strecke ** Suchräume in denen die Maßnahmenflächen zu verorten sind, siehe Beschreibung Maßnahmenblätter

Maßnahmenkennung

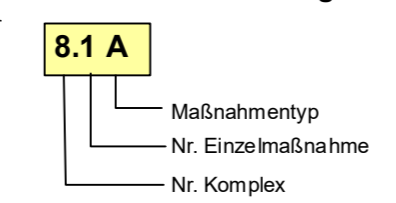

Erläuterungen Maßnahmentyp

- V** Vermeidungsmaßnahme
- CEF** Vorgezogene Ausgleichsmaßnahmen
- G** Gestaltungsmaßnahme
- A** Ausgleichsmaßnahme

Suchräume für CEF-Maßnahmen

- Suchraum für Feldlerchenmaßnahmen (4ACEF) - nachrichtlich
- Suchraum für Rebhuhnmaßnahmen (5ACEF) - nachrichtlich

Schutzgebiete, gesetzlich geschützte Biotope

- Naturschutzgebiet mit Schutzgebietsnamen
- Landschaftsschutzgebiet mit Schutzgebietsnamen
- Naturpark mit Schutzgebietsnamen
- FFH-Gebiet mit Schutzgebietsnamen
- Vogelschutzgebiet mit Schutzgebietsnamen

Untersuchungsraum

- LBP-Plangebiet
- Haupteinheiten Naturräume mit Bezeichnung



Technische Planung

- Trasse des geplanten Vorhabens
- Planungsbereich Lärmschutzwand (planfestgestellt) - nachrichtlich

© Bayerisches Landesamt für Umwelt, www.lfu.bayern.de
 © Bayerische Vermessungsverwaltung, Geobasisdaten
 (Darstellung der Flurkarte als Eigentumsnachweis nicht geeignet)

Bezugssystem: Gauß-Krüger
 Transformation UTM <-> GK => 3DIM-SAL
 Angaben zum Lage-/Höhenreferenzsystem siehe Planstempel

Auszug enthält Daten aus dem Rauminformationssystem

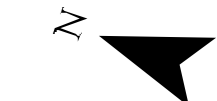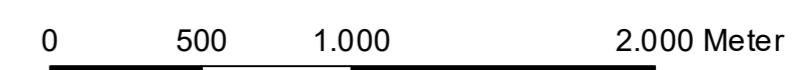

GFN-Umweltplanung Gharadjedaghi & Mitarbeiter <small>Theresienstraße 33, 80333 München Tel.: 089/21960970, kontakt@gfn-umwelt.de, www.gfn-umwelt.de</small>	bearbeitet:	Herkert	21.03.2022
	gezeichnet:	Herkert	21.03.2022
	geprüft:	Gharadjedaghi	22.03.2022
	Projekt-Nr.:	-	-
München, 22.03.2022:			

	bearbeitet:	BA43	Fr. Kupper
	gezeichnet:	-	-
	geprüft:	BA4	Hr. Hartert
	PSP-Nr.:	A-02627-00	-
	Bezeichnung:	D110R+L Hirschaid - Forchheim-Nord	
	Datei:	-	

Nr.	Art der Änderung	Datum	Zeichen

Lagesystem	DHDN/GK-(EPSG 31468)	Stand Kataster	Juni 2021
Höhensystem	DHHN12(NN)-(EPSG 7699)	Bestandsvermessung	2016 - 2019

FESTSTELLUNGSENTWURF

Die Autobahn GmbH des Bundes	Unterlage / Blatt-Nr.: 9.1 Maßnahmenplan Übersichtsplan
Straße / Abschn. -Nr. / Station: A73 von 500 / 4,990 bis 540 / 6,606	Maßstab: 1 : 25.000
PROJIS-Nr.:	

A73, Grunderneuerung der Fahrbahn und der Entwässerung
 nördlich AS Hirschaid - nördlich AS Forchheim-Nord
 von Bau-km 109+575 bis Bau-km 121+603

Aufgestellt: 14.04.2022 Niederlassung Nordbayern Außenstelle Bayreuth GB BA - Planung und Bau 	Geprüft: 14.04.2022 Niederlassung Nordbayern Außenstelle Bayreuth
i.A. Probst, Geschäftsbereichsleiter	i.A. Pfeifer, Leiter der Außenstelle