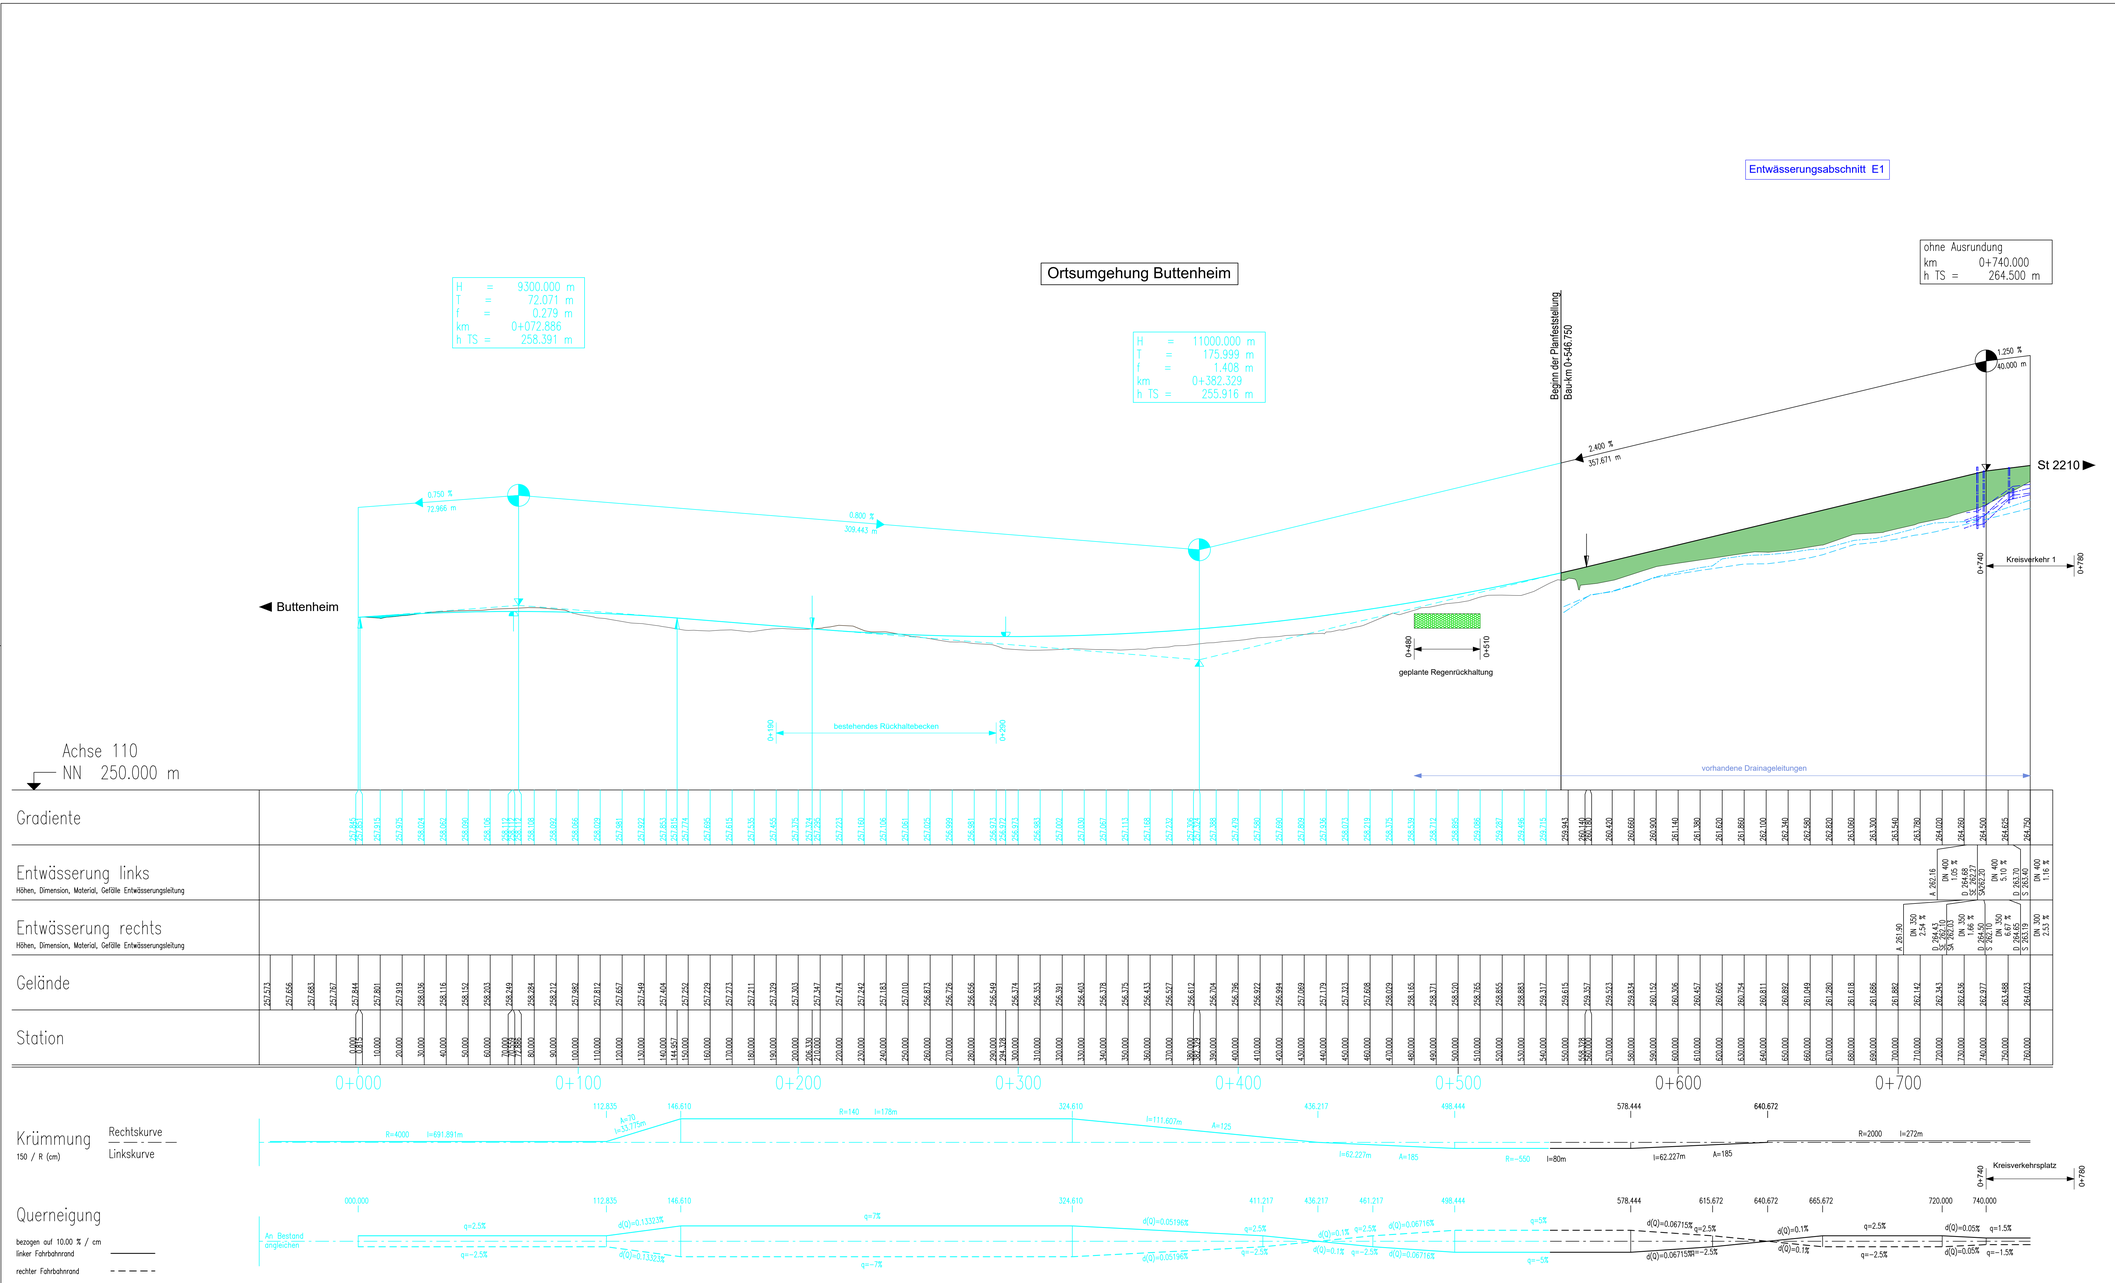

ZEICHENERKLÄRUNG

- Gradiente geplant
- Gelände in Achse
- Tangentenbeschriftung
- Damm
- Einschnitt
- Tiefpunkt
- Hochpunkt
- Graben / Mulde links
- Graben / Mulde rechts
- Rohrleitung
- links
- rechts
- Schacht links
- Schacht rechts

D = Deckelhöhe Schacht
S = Sohlhöhe Schacht
SE = Sohlhöhe Einlauf
SA = Sohlhöhe Auslauf
E = Einlauf
A = Auslauf

Versorgungseinrichtungen

- vorhandene Drainageleitung
- vorhandene Fernmeldeleitung (Telekom)
- vorhandene Strom-Freileitung

Entwurfsbearbeitung

SRP Schneider+Partner

S.01.1225E	Datum	Zeichen
bearbeitet	Aug. 2019	Gro / Ja
gezeichnet	Aug.2019	SchC/ Rä
geprüft	Aug.2019	Gro
geprüft	02.09.2019	i.V.

Markt Buttenheim
Hauptstraße 15
96155 Buttenheim
Tel. 09545 / 9222-0
Fax 09545 / 9222-44
E-MAIL info@buttenheim.de

	Datum	Zeichen
bearbeitet	-	-
gezeichnet	-	-
geprüft	Sept. 2019	Först
geprüft	-	-

Nr.	Art der Änderung	Datum	Zeichen

FESTSTELLUNGSENTWURF

Straßenbauverwaltung
Freistaat Bayern, Staatliches Bauamt Bamberg
Staatsstraße 2210,
Abschnitt_100_Station_0.000 - Abschnitt_100_Station_1.250

Unterlage / Blatt-Nr.: 6 / 1.1
Höhenplan
OU Buttenheim (Achse 110)

PROJIS-Nr.: ---------

Maßstab: 1 : 1000/ 100

Ortsumgehung Buttenheim

im Zuge der Staatsstraße 2210
Buttenheim (St 2260) - Litzendorf

aufgestellt:
Markt Buttenheim, den 09.09.2019

Karmann 1. Bürgermeister