


G:\SchC\Jc\Rä 11.06.2019
G:\S011225E_OU Buttenheim\KKA\dwg\4_Platz_neu_09_2018\dwg\12_Lp_Widmung_Umstufung.dwg

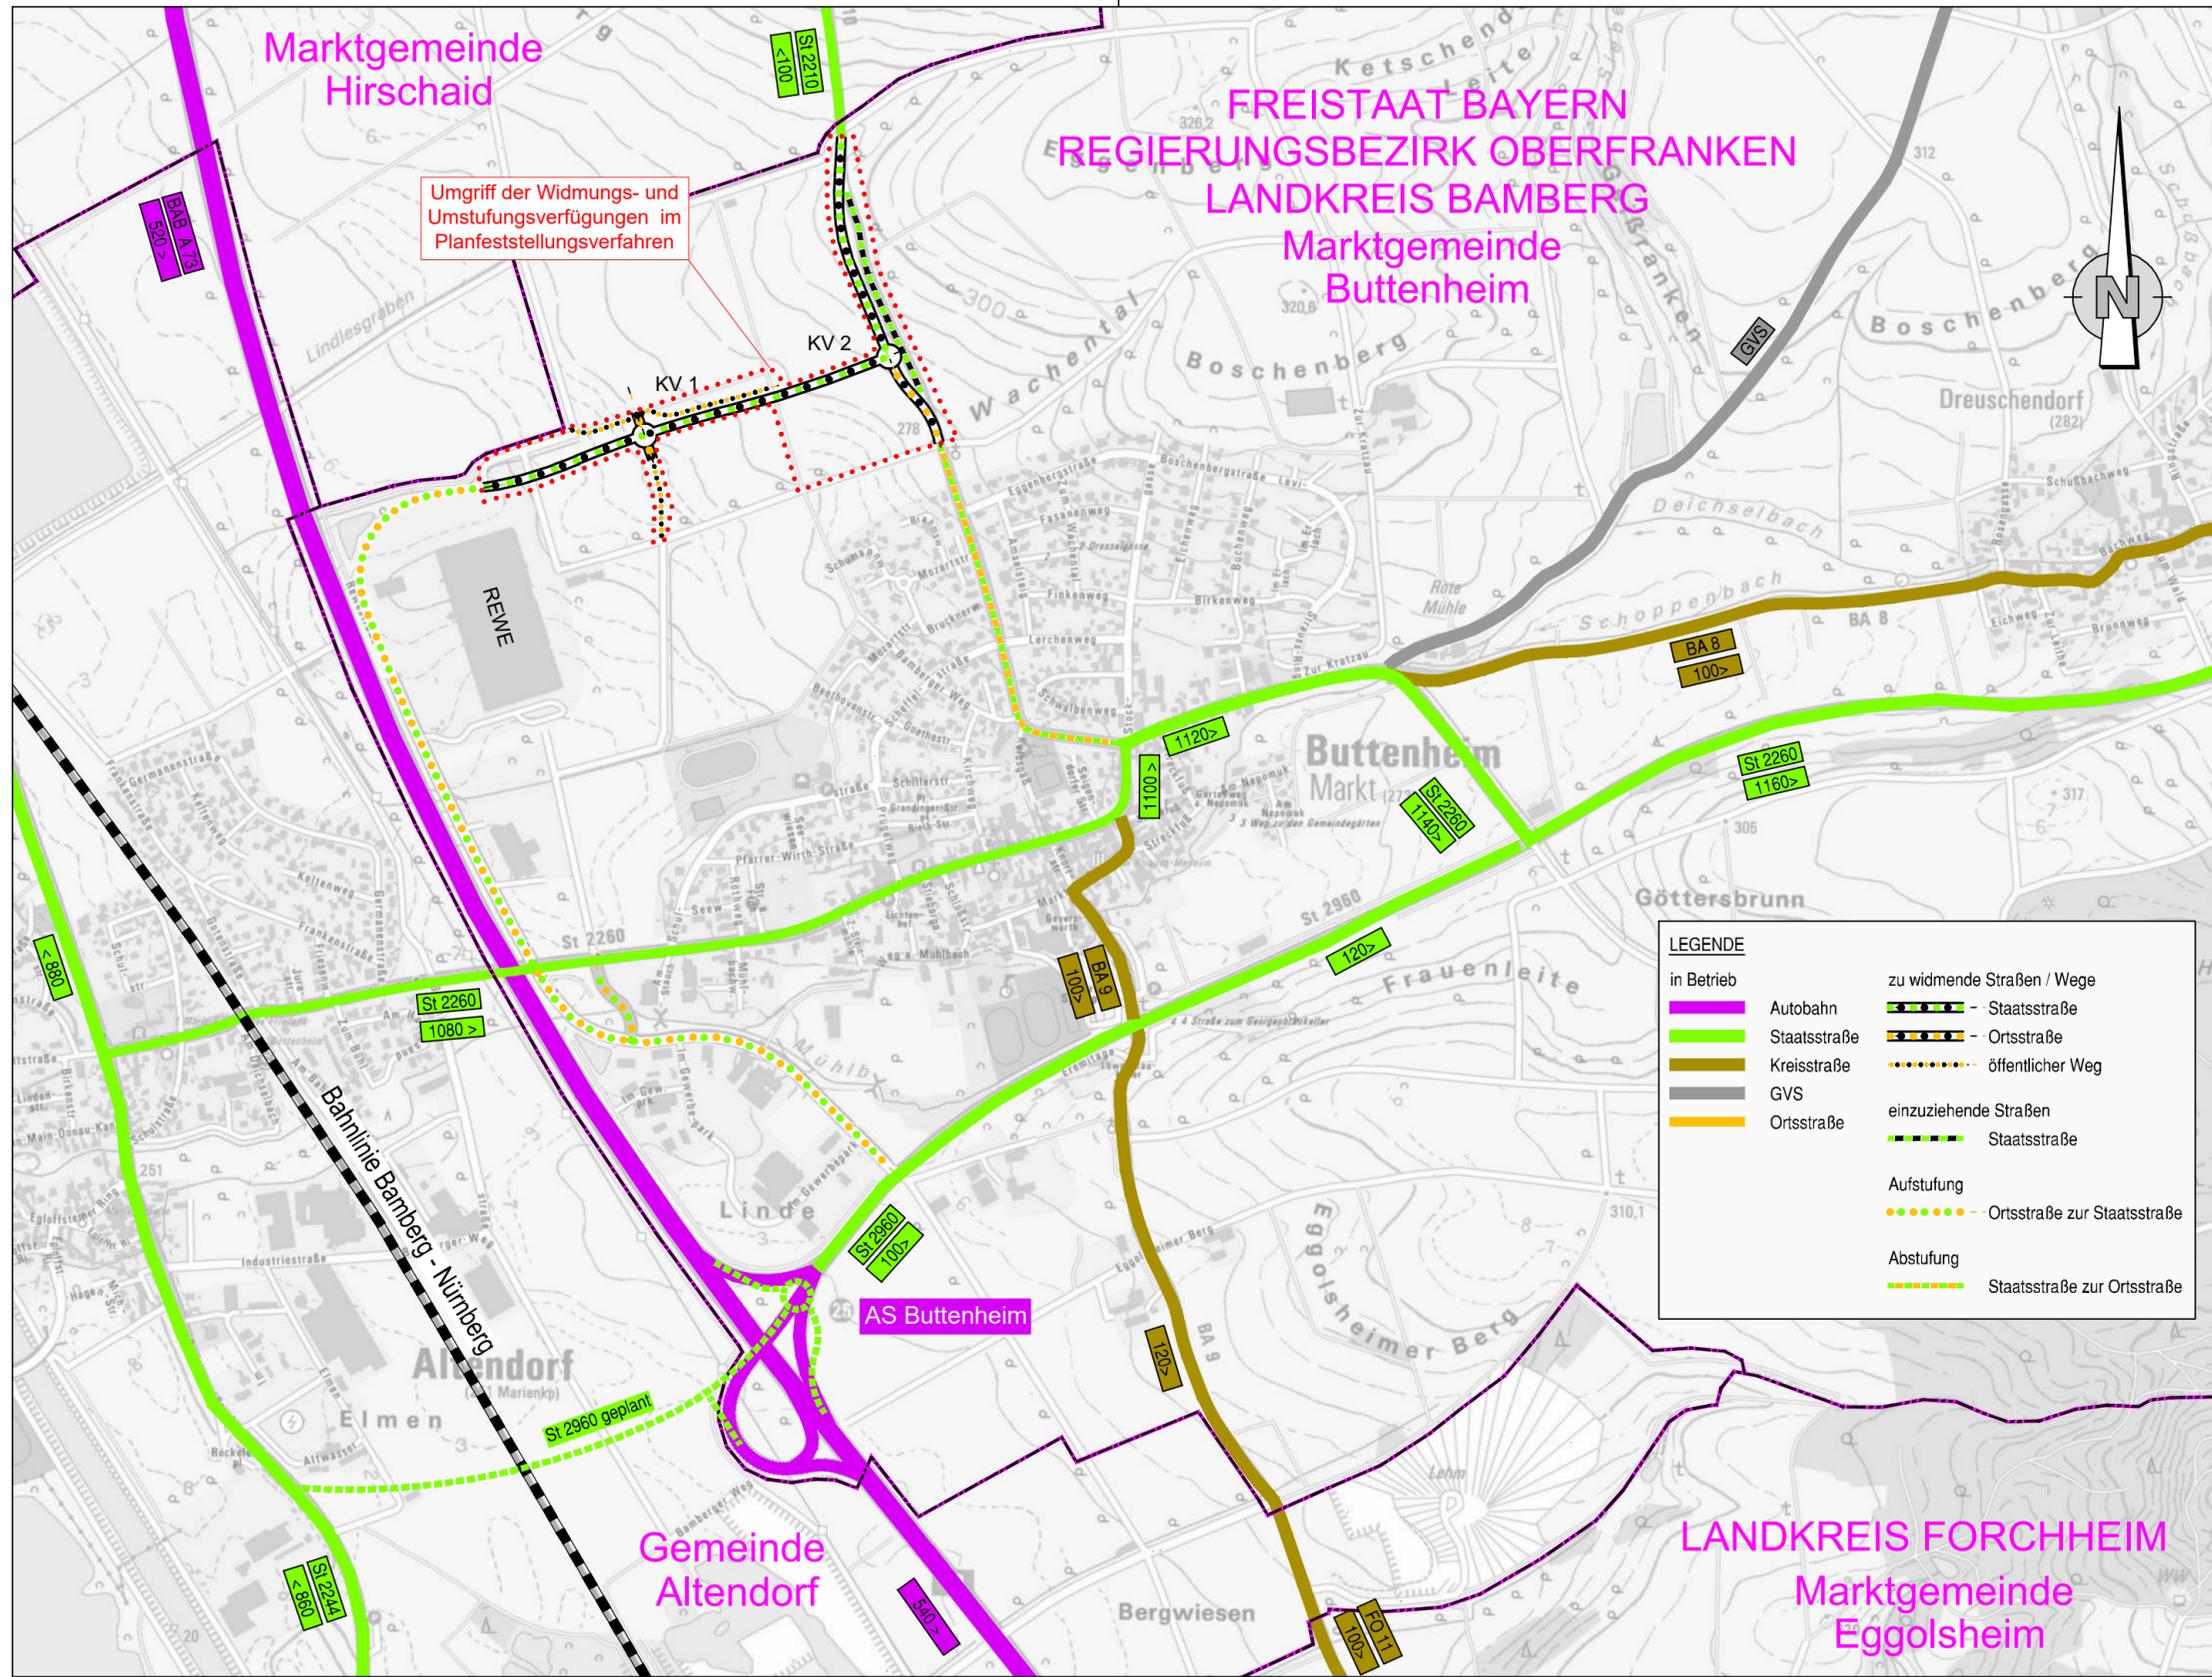

Entwurfsbearbeitung 	S.01.1225E	Datum	Zeichen
	bearbeitet	Aug. 2019	Gro / Ja
	gezeichnet	Aug. 2019	SchC/ Rä
	geprüft	Aug. 2019	Gro
	geprüft	02.09.2019	<i>[Signature]</i>

Markt Buttenheim Hauptstraße 15 96155 Buttenheim Tel. 09545 / 9222-0 Fax 09545 / 9222-44 E-MAIL info@buttenheim.de		Datum	Zeichen
		bearbeitet	-
		gezeichnet	-
		geprüft	Sept. 2019
		geprüft	-

Nr.	Art der Änderung	Datum	Zeichen

FESTSTELLUNGSENTWURF

Straßenbauverwaltung Freistaat Bayern, Staatliches Bauamt Bamberg Staatsstraße 2210, Abschnitt_100_Station_0,000 - Abschnitt_100_Station_1,250	Unterlage / Blatt-Nr.: 12 / 1 Widmung/Umstufung/Einziehung Maßstab: 1 : 10.000
---	-------------------------------------------------------------------------------------------------

Ortsumgehung Buttenheim im Zuge der Staatsstraße 2210 Buttenheim (St 2260) - Litzendorf

aufgestellt:
Markt Buttenheim, den 09.09.2019

Michael Karmann
Karmann 1. Bürgermeister