


Regelquerschnitt - Kreisverkehrsfahrbahn

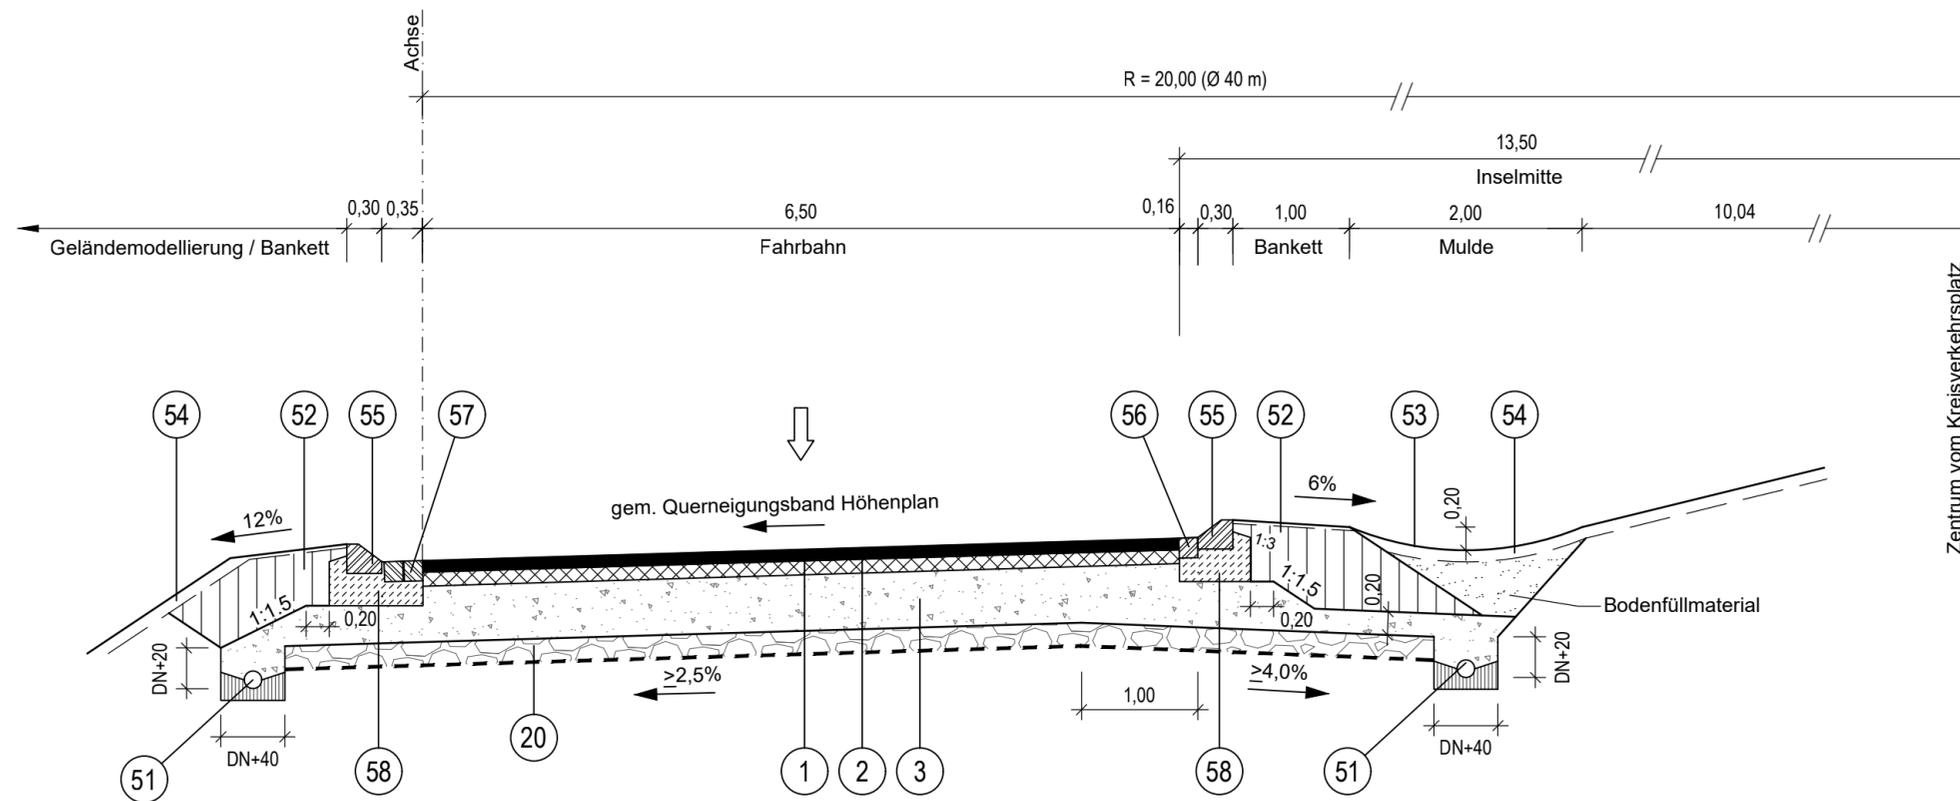

Entwurfsbearbeitung SRP Schneider+Partner	S.01.1225E	Datum	Zeichen
	bearbeitet	Aug. 2019	Gro / Ja
	gezeichnet	Aug. 2019	SchC/ Rä
	geprüft	Aug. 2019	Gro
	geprüft	02.09.2019	<i>[Signature]</i>

Markt Buttenheim Hauptstraße 15 96155 Buttenheim Tel. 09545 / 9222-0 Fax 09545 / 9222-44 E-MAIL info@buttenheim.de		Datum	Zeichen
		bearbeitet	-
		gezeichnet	-
		geprüft	Sept. 2019
		geprüft	-

Nr.	Art der Änderung	Datum	Zeichen

FESTSTELLUNGSENTWURF

Straßenbauverwaltung Freistaat Bayern, Staatliches Bauamt Bamberg Staatsstraße 2210, Abschnitt_100_Station_0,000 - Abschnitt_100_Station_1,250	Unterlage / Blatt-Nr.: 14.2 / 2 Straßenquerschnitte Kreisverkehrsfahrbahn Maßstab: 1 : 50
PROJIS-Nr.: -----	

Ortsumgehung Buttenheim im Zuge der Staatsstraße 2210 Buttenheim (St 2260) - Litzendorf

aufgestellt: Markt Buttenheim, den 09.09.2019 Karmann 1. Bürgermeister	
--	--

Aufbau Kreisverkehrsfahrbahn:

- | | | | |
|---------|---------|-------------------------|--|
| ① | 10,0 cm | Asphaltdeckschicht | Bemessung gem. RStO 2012
für die Belastungsklasse Bk 3.2,
Frosteinwirkzone II,
Frostempfindlichkeitsklasse F 3
Aufbau gemäß Tafel 1, Zeile 1 |
| ② | 12,0 cm | Asphalttragschicht | |
| ③ | 53,0 cm | Frostschuttschicht 0/56 | |
| 75,0 cm | | Gesamtaufbau | |

ZEICHENERKLÄRUNG

- | | | | |
|----|--|----|--|
| ⑤① | Kunststoffteilsickerrohr DN150 bzw. Kunststoffmehrzweckleitung DN >250 | ⑤⑥ | Granitgroßpflaster 1-zeilig |
| ⑤② | Frostschutzmaterial 0/56 mit 3cm Deckschicht aus Splittgemisch 0/8 | ⑤⑦ | Granitgroßpflaster 2-zeilig |
| ⑤③ | Ausbildung der Mulde nach RAS-EW, Ausgabe 2005 | ⑤⑧ | Fundamentbeton C25/30, XF2 |
| ⑤④ | differenzierte Oberbodenanddeckung | ②① | Bodenaustausch bzw. Bodenverbesserung gemäß Erfordernissen |
| ⑤⑤ | Granitbord F 30x25 (F15) | | |