


VA1 (offen) = 5.900 m²

VA1 (betr. abgedeckt) = 7.500 m²

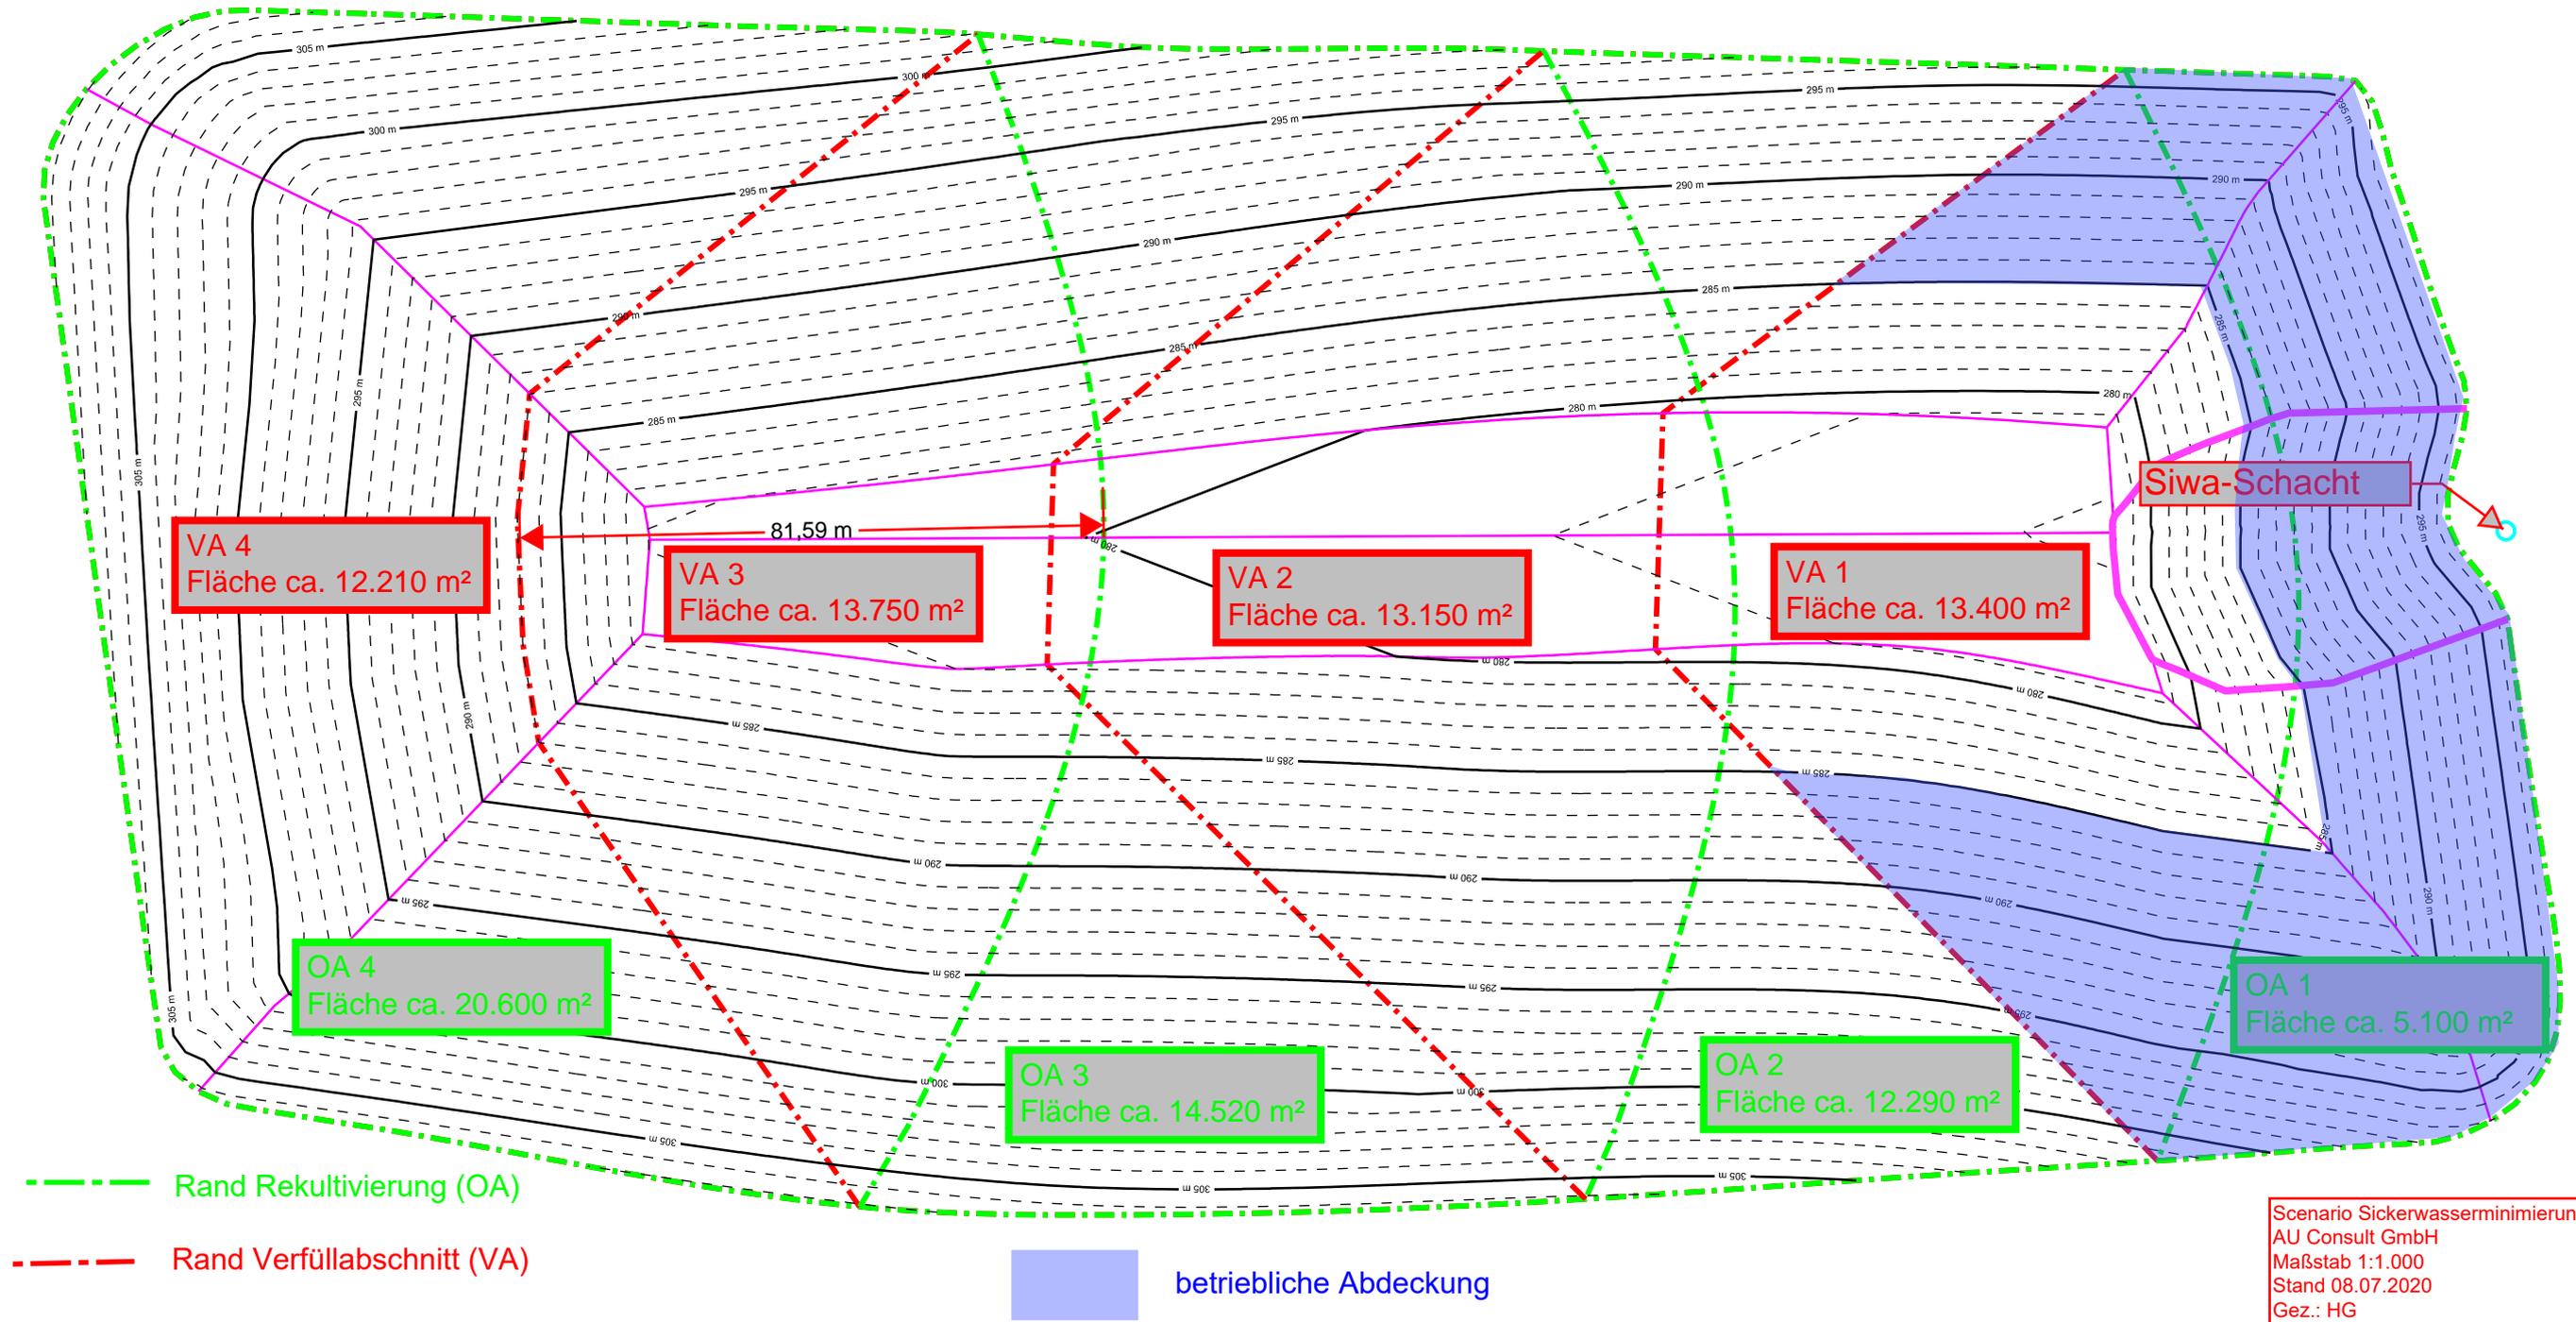

--- Rand Rekultivierung (OA)

--- Rand Verfüllabschnitt (VA)

■ betriebliche Abdeckung

Scenario Sickerwasserminimierung
AU Consult GmbH
Maßstab 1:1.000
Stand 08.07.2020
Gez.: HG