


Tongrube Helmstadt - Sickerwasserminimierung mittels betrieblicher Abdeckung Szenario 2

VA 1 (betriebl. abgedeckt): 5.580 m²
 VA 1 (teilbelegt): 2.720 m²
 VA 2 (betriebl. abgedeckt): 5.100 m²
 VA 2 (offen): 8.050 m²

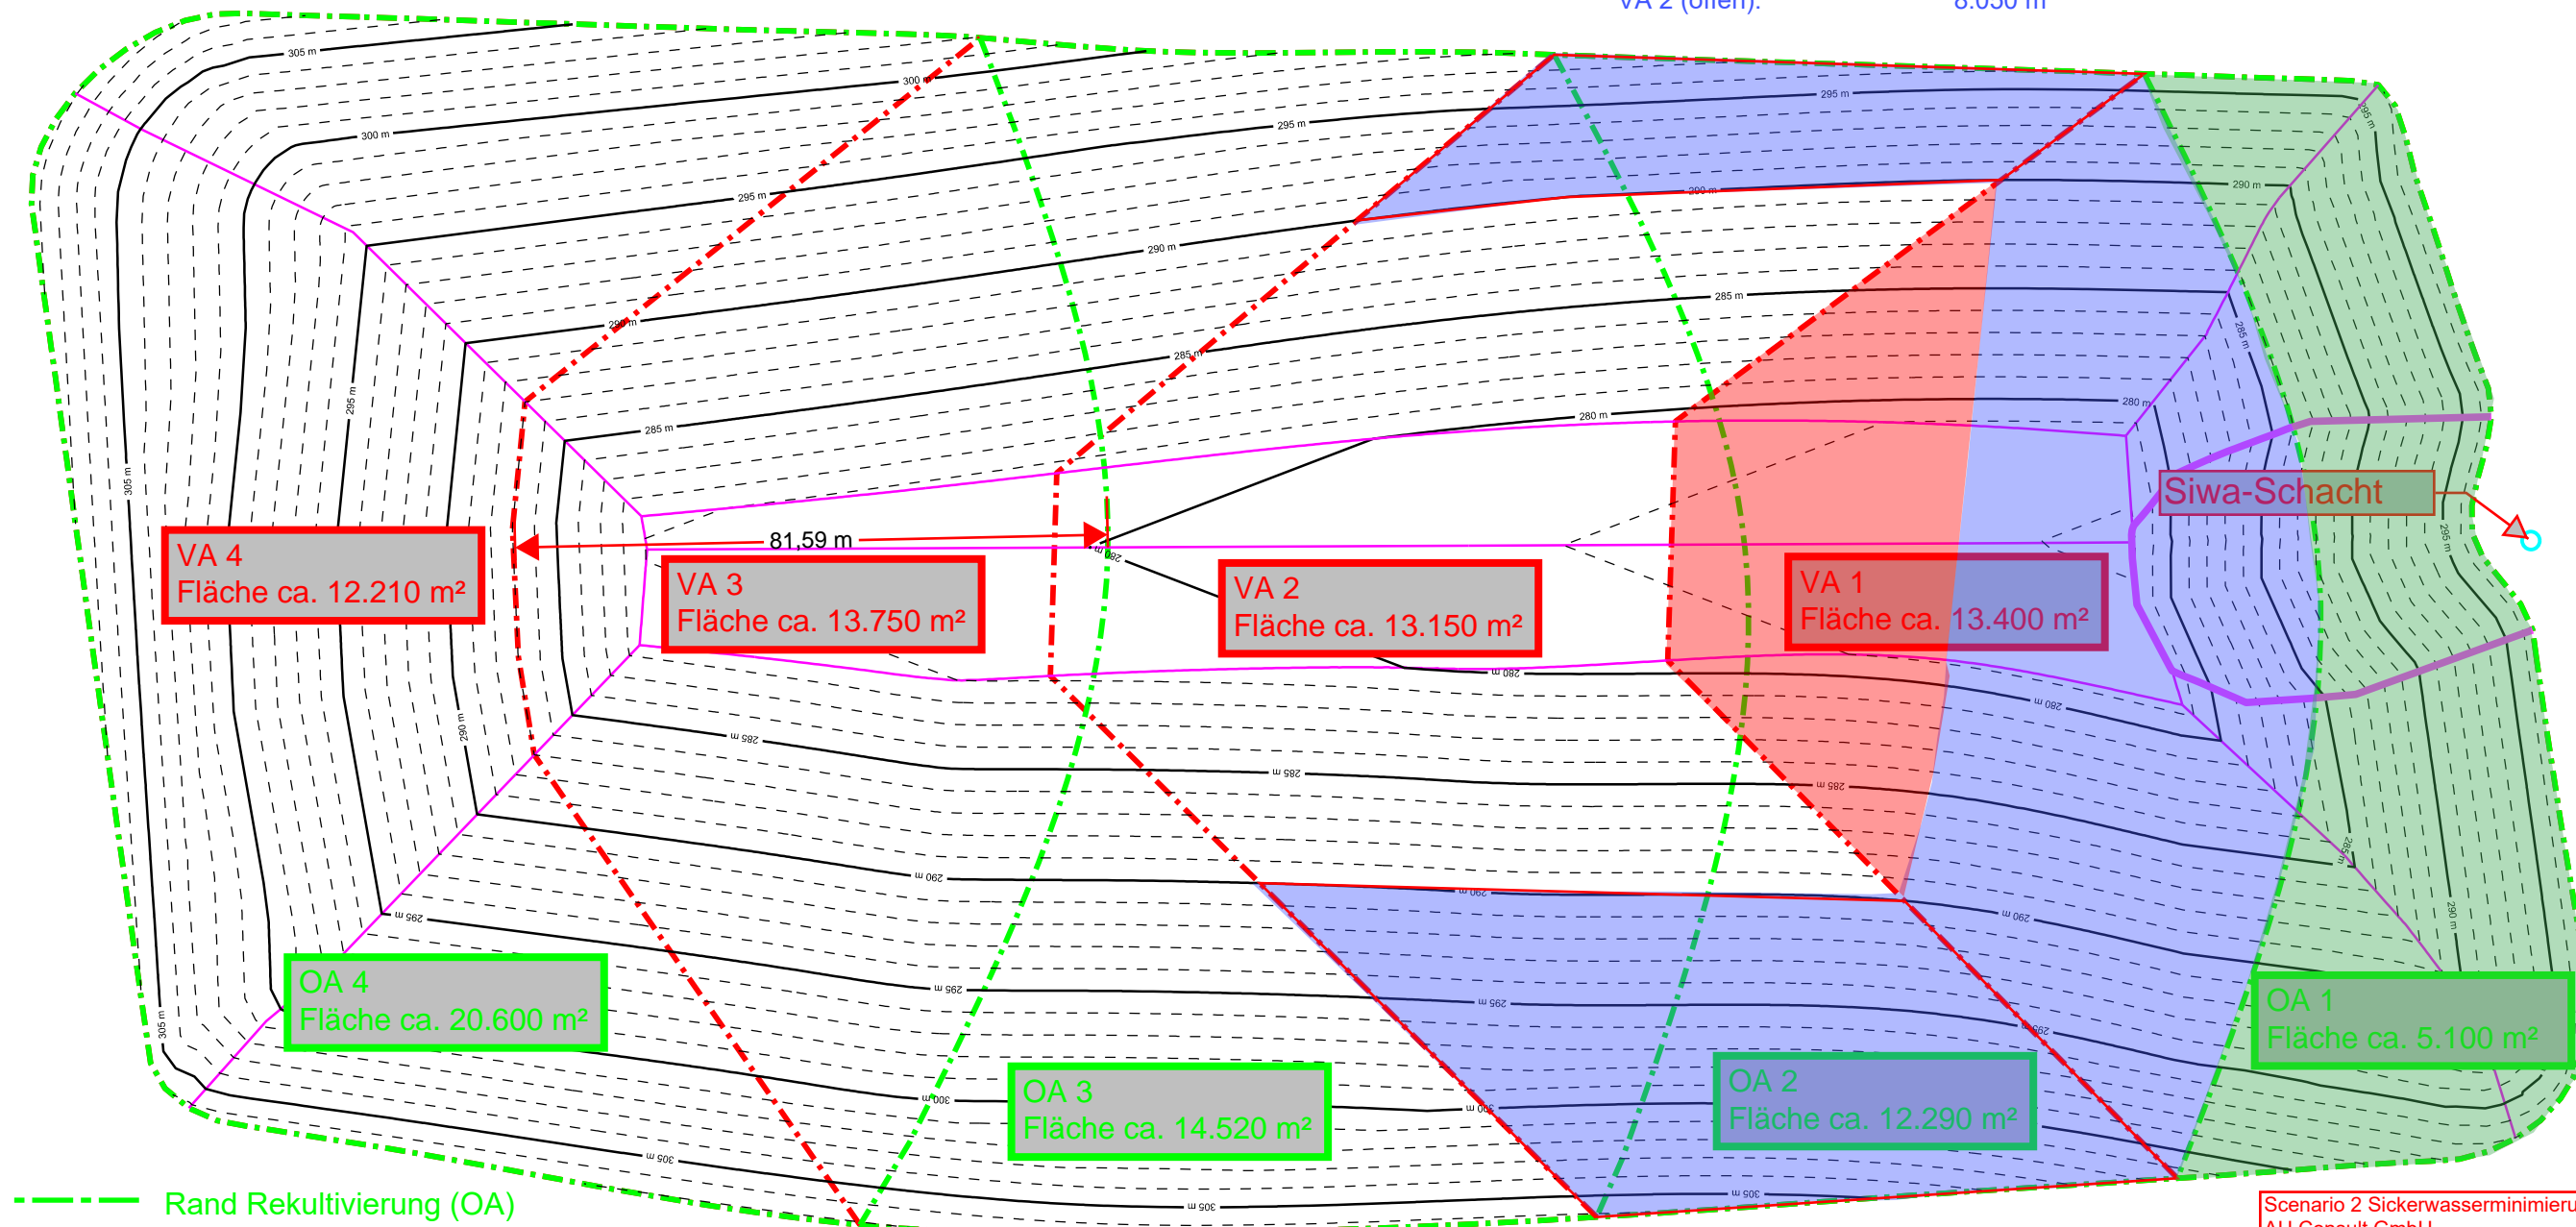

--- Rand Rekultivierung (OA)
 --- Rand Verfüllabschnitt (VA)

betriebl. Abdeckung Rekultivierung Teilbelegung

Scenario 2 Sickerwasserminimierung
 AU Consult GmbH
 Maßstab 1:1.000
 Stand 08.07.2020
 Gez. HG