


Tongrube Helmstadt -
 Sickerwasserminimierung mittels betrieblicher
 Abdeckung Szenario 4

VA 3 (betriebl. abgedeckt): 5.700 m²
 VA 3 (teilbelegt): 2.670 m²
 VA 4 (betriebl. abgedeckt): 5.350 m²
 VA 3 (offen): 6.860 m²

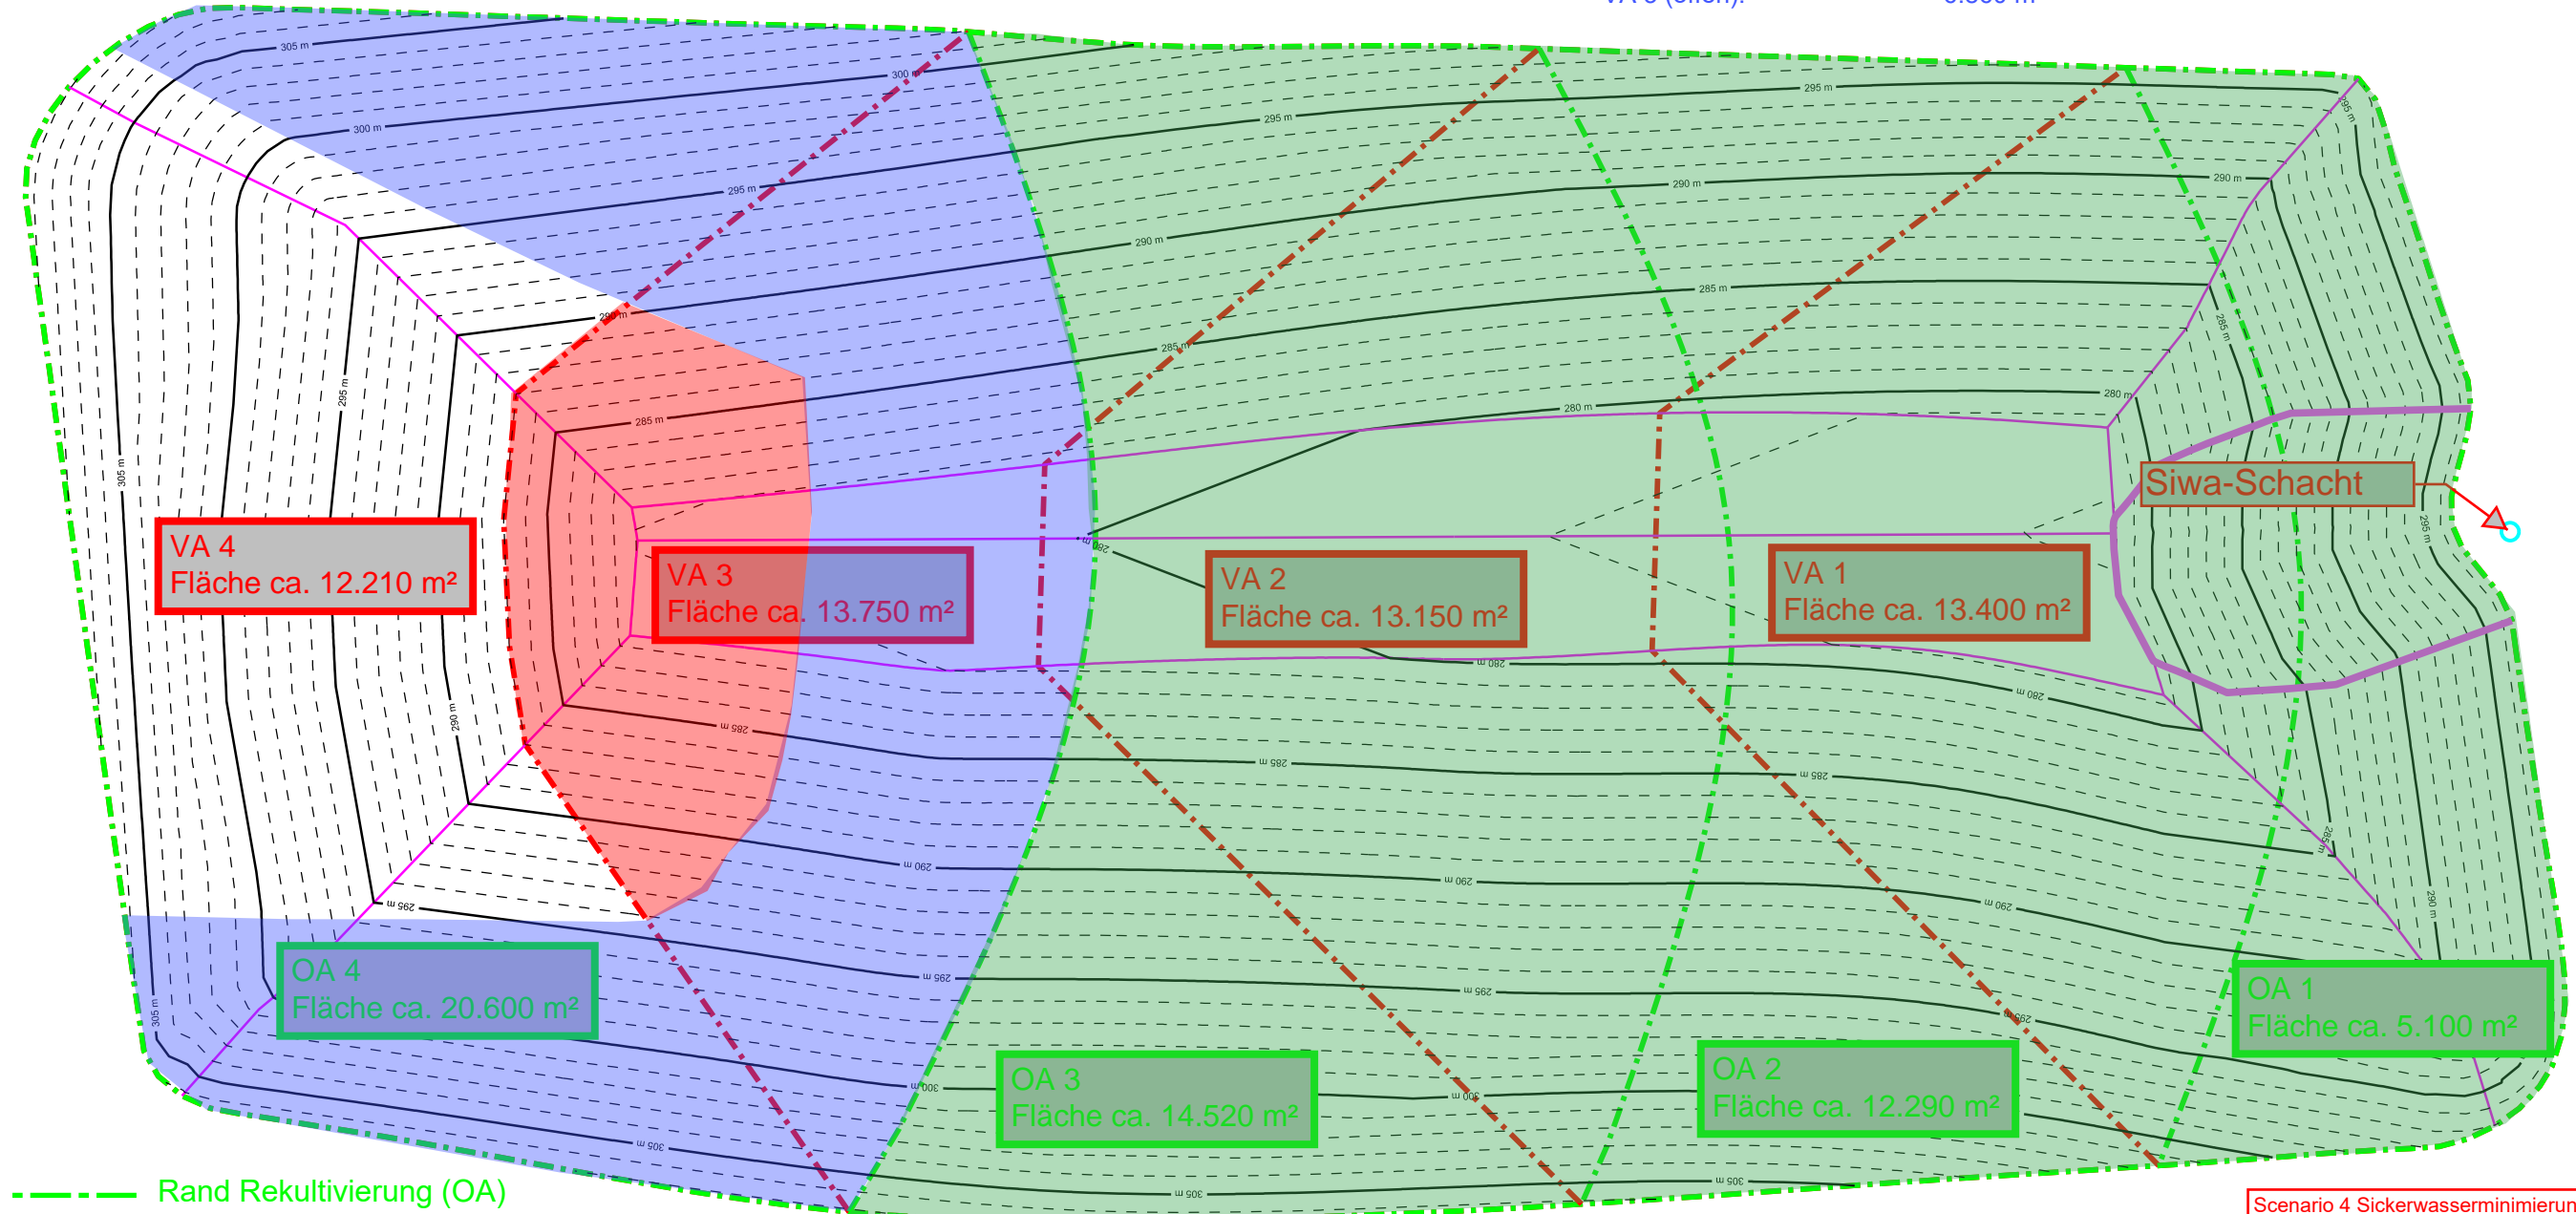

VA 4
 Fläche ca. 12.210 m²

VA 3
 Fläche ca. 13.750 m²

VA 2
 Fläche ca. 13.150 m²

VA 1
 Fläche ca. 13.400 m²

OA 4
 Fläche ca. 20.600 m²

OA 3
 Fläche ca. 14.520 m²

OA 2
 Fläche ca. 12.290 m²

OA 1
 Fläche ca. 5.100 m²

Siwa-Schacht

--- Rand Rekultivierung (OA)

--- Rand Verfüllabschnitt (VA)

■ betriebliche Abdeckung

■ Rekultivierung

■ Teilbelegung

Scenario 4 Sickerwasserminimierung
 AU Consult GmbH
 Maßstab 1 : 1.000
 Stand 08.07.2020
 Gez. HG