



Regelschnitt Oberflächenabdichtung:
Magerbereich

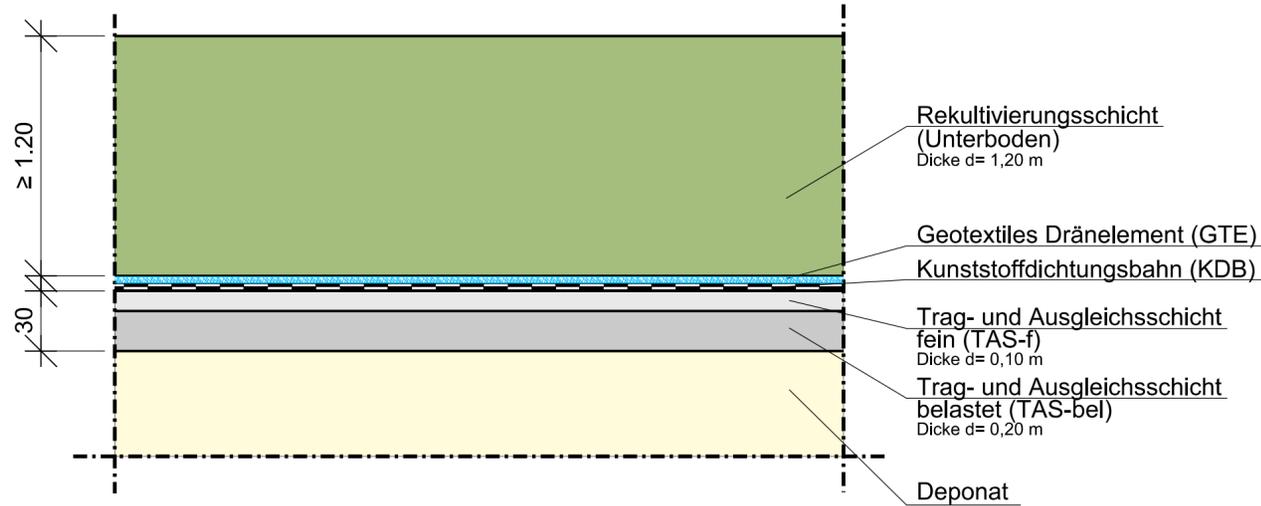

Regelschnitt Oberflächenabdichtung:
Pflanzbereich

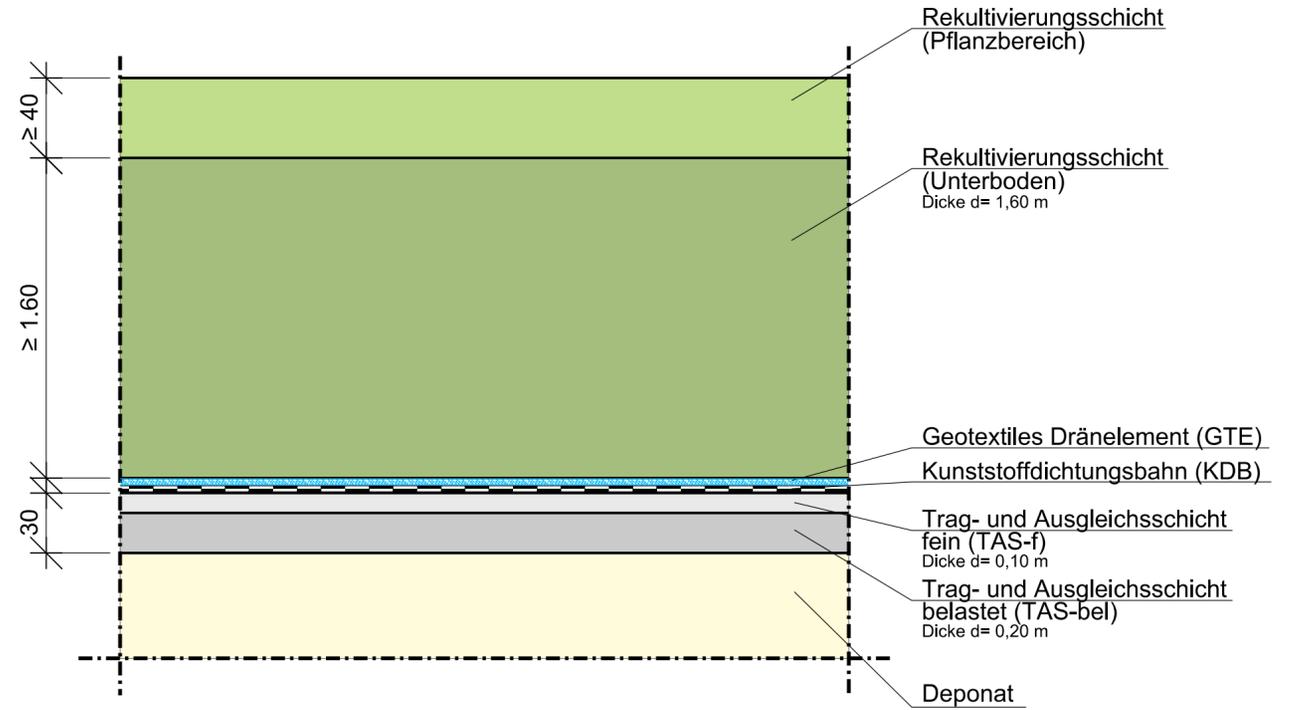

Legende:

-  **Rekultivierungsschicht (Oberboden)**
Bodenmaterial entsprechend DepV, Anhang 3, Tabelle 2, Spalte 9; gemäß Anforderungen LBP
-  **Rekultivierungsschicht (Unterboden)**
Bodenmaterial entsprechend DepV, Anhang 3, Tabelle 2, Spalte 9 sowie BQS 7-1; Nutzbare Feldkapazität ≥ 140 mm/ Gesamtdicke; gemäß Anforderungen LBP
-  **Trag- und Ausgleichsschicht (TAS) fein**
Material: Kies/Split, entsprechend BQS 4-1, Körnung < 20 mm, Belastung entsprechend DepV, Anhang 3, Tabelle 2, Spalte 6
-  **Trag- und Ausgleichsschicht (TAS) belastet**
Material: Boden entsprechend BQS 4-1, Körnung $0/100$ mm, Durchlässigkeit $\geq 1 \times 10^{-4}$ m/s, Belastung entsprechend DepV, Anhang 3, Tabelle 2, Spalte 6
-  **Deponat Bestand**
-  **Geotextiles Dränelement (GTE)**
Dränagematte mit BAM-Zulassung
-  **Kunststoffdichtungsbahn (KDB)**
PEHD-Kunststoffdichtungsbahn, Dicke $d = 2,5$ mm mit BAM-Zulassung, strukturiert

| | | | | | |
|--|--------------------|---|-------------|---|--------|
| Nr. | Änderung/Ergänzung | Datum: | gez.: | gepl.: | gepr.: |
| | | | | | |
| Objekt: | | Plan-Nr.: | SB06/4-12 | | |
| Tontagebau Helmstadt | | Planstand: | Genehmigung | | |
| | | Maßstab: | 1 : 25 | | |
| Vorhaben: | | Bearbeitung: | Datum: | Name: | |
| Errichtung und Betrieb einer DK1-Deponie | | gez.: | 08.06.2020 | HW | |
| | | gepl.: | 08.06.2020 | HW | |
| | | gepr.: | 08.06.2020 | WH | |
| Planinhalt: | | | | | |
| Regelschnitt Oberflächenabdichtung | | | | | |
| Vorhabensträger: | | Entwurfsverfasser: | | | |
|  SBE GmbH & Co. KG Schönbornstr. 35 97332 Volkach-Gaibach Telefon: 09381 80880 | |  AU Consult GmbH Provinostraße 52 (Gebäude A15) 86153 Augsburg Telefon: 0821/26199-0 Fax: 0821/26199-30 E-Mail: info@au-consult.de Internet: www.au-consult.de | |  | |
| Unterschrift:  | | Unterschrift:  | | | |
| "Für diese Zeichnung/technische Unterlage/Darstellung behält sich der Planfertiger alle Rechte vor!" | | | | | |