Querschnitt B - B

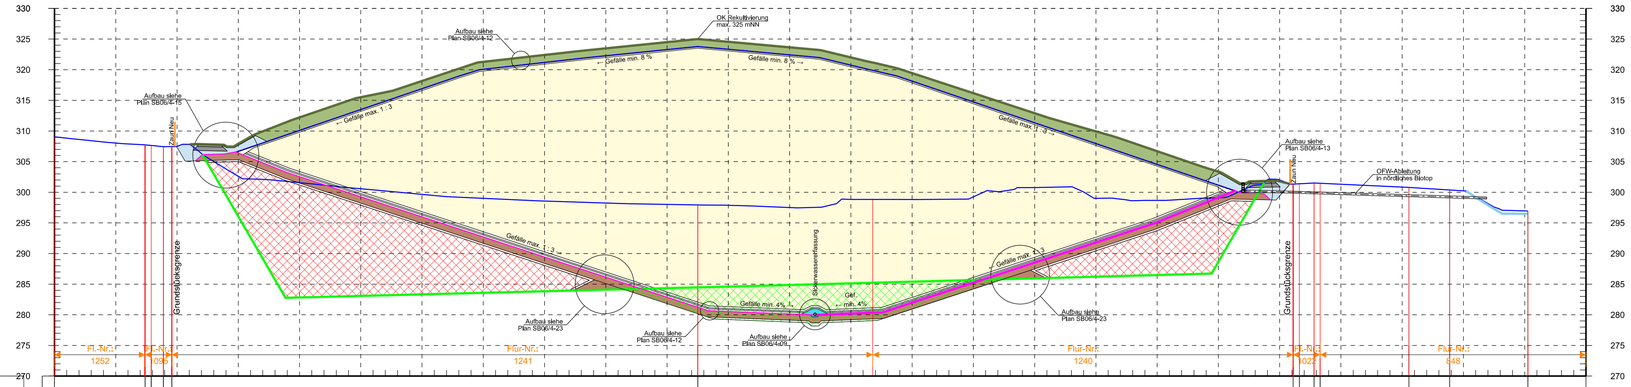

Achshauptpunkt:	AP0+000.000	UA0+014.783 UA0+015.180	UA0+017.779 UA0+018.176	UA0+105.024	UA0+202.392 UA0+202.591	UA0+205.814 UA0+206.214	UA0+221.112	UA0+227.734	EP0+240.518																	
Station:	0+000.000	0+010.000	0+020.000	0+030.000	0+040.000	0+050.000	0+060.000	0+070.000	0+080.000	0+090.000	0+100.000	0+110.000	0+120.000	0+130.000	0+140.000	0+150.000	0+160.000	0+170.000	0+180.000	0+190.000	0+200.000	0+210.000	0+220.000	0+230.000	0+240.000	0+250.000
OK Bestand 04/2019:	309.04	308.03	307.47	302.61	301.57	300.57	299.65	299.01	298.56	298.24	298.02	297.87	297.51	298.83	298.82	299.24	300.76	299.01	298.67	299.10	301.99	301.31	300.85	300.23	298.95	
OK KDB Basisabdichtung:				306.41	302.54	299.27	295.99	292.71	289.43	286.15	282.87	280.53	280.13	280.20	281.99	285.27	288.54	281.82	295.14	299.16						
OK Rekultivierung:			307.49	307.92	311.90	315.32	318.17	321.29	322.41	323.48	324.49	324.55	323.65	322.00	319.45	316.18	312.90	309.65	306.65	303.37	301.77					

Lageskizze Schnittlage:

Maßstab: 1 : 1.500

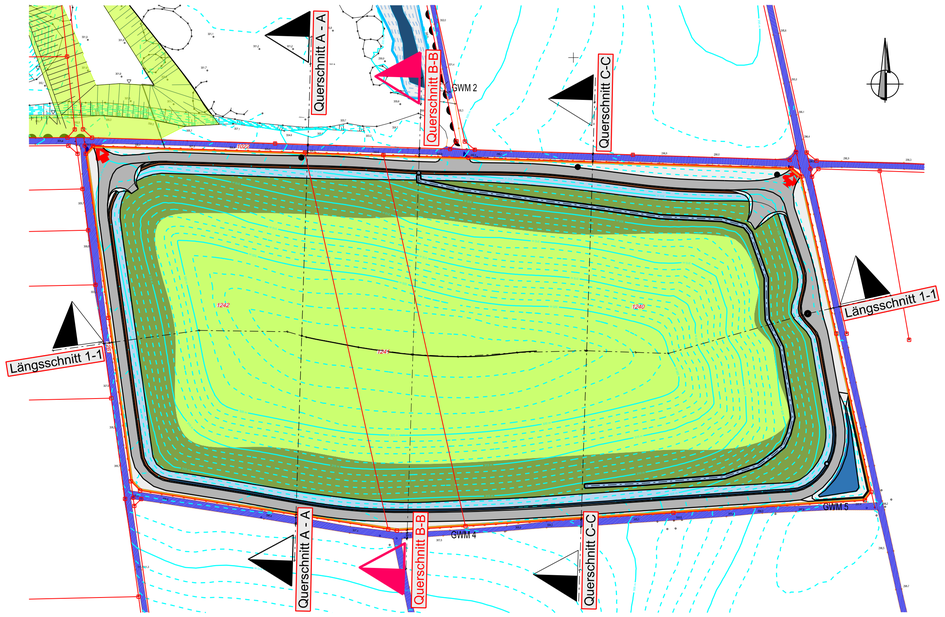

Legende:

- **OK Bestand** — auf Grl. Vermessung Fa. Beuerlein mit Stand 04/2019
- **OK Tonabbau** — nach Sonderbetriebsplan Fremdverfüllung Tongrube
- **OK Rekultivierung** — auf Grl. Genehmigungsplanung AU Consult GmbH
- **Kunststoffdichtungsbahn Basisabdichtung** — auf Grl. Genehmigungsplanung AU Consult GmbH
- **Kunststoffdichtungsbahn Oberflächenabdichtung** — auf Grl. Genehmigungsplanung AU Consult GmbH
- **Abtragsdarstellung** — von OK Tonabbau auf UK technische Barriere/ UK Schichtwasserdränage zur Herstellung der DKI-Deponie
- **Auftragsdarstellung** — von OK Tonabbau auf UK technische Barriere/ UK Schichtwasserdränage zur Herstellung der DKI-Deponie

Nr.	Änderung/Ergänzung	Datum:	gez.:	gepl.:	gepr.:
a	Änderung Dicke tech. Barriere in 1,0 m Dicke	25.03.21	OW	HW	HW

Objekt:

Tontagebau Helmstadt

Plan-Nr.: SB06/4-19 a

Planstand: Genehmigung

Maßstab: 1 : 500

Vorhaben:

Errichtung und Betrieb einer DKI-Deponie

Bearbeitung:	Datum:	Name:
gez.:	08.06.2020	OW
gepl.:	08.06.2020	HW
gepr.:	08.06.2020	WH

Planinhalt:

Querschnitt B - B

Vorhabensträger:

SBE GmbH & Co. KG
Schönbornstr. 35
97332 Volkach-Gaibach

Telefon: 09381 80880

Unterschrift:

Entwurfsverfasser:

AU Consult GmbH
Provinostraße 52 (Gebäude A15)
86153 Augsburg

Telefon: 0821/261990
Fax: 0821/2619930
EMail: info@auconsult.de
Internet: www.auconsult.de

Unterschrift:

P:\SB06\CAD-400\Pläne\SB06-4-19a-QS B - B.dgn

"Für diese Zeichnung/technische Unterlage/Darstellung behält sich der Planfertiger alle Rechte vor!"