


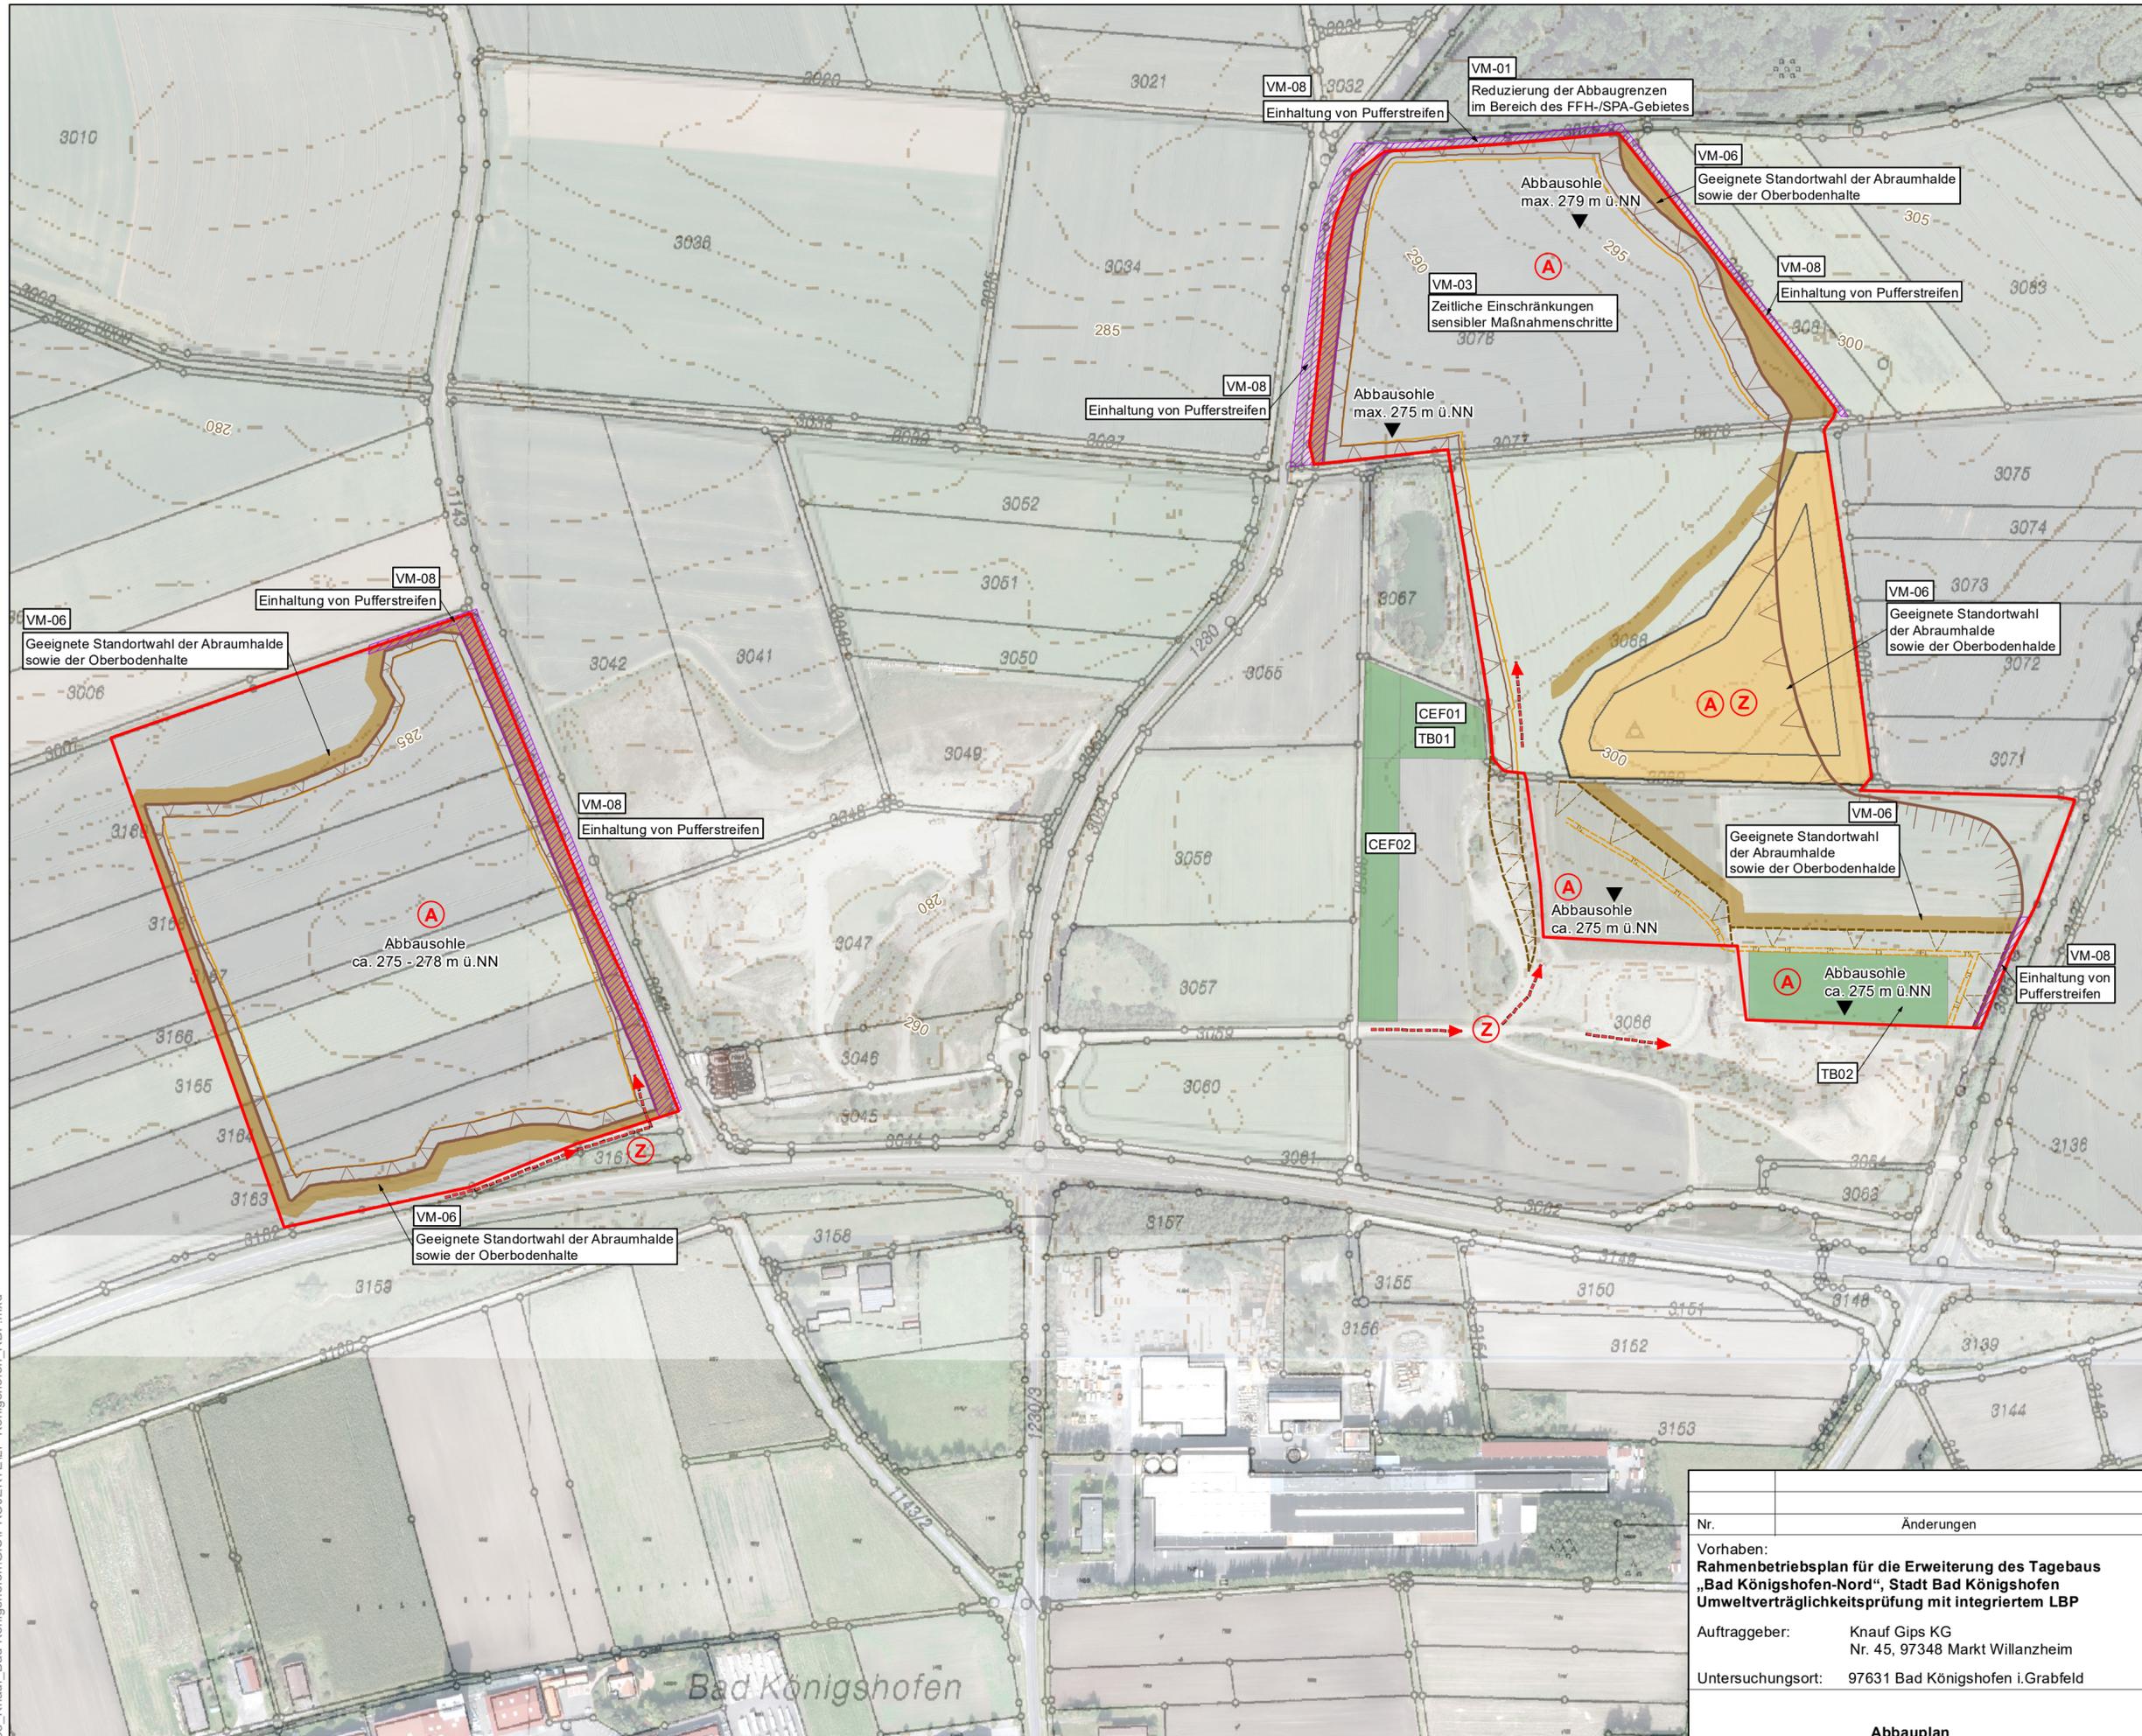

- Legende**
- Bestand**
- RBP-Antragsgrenzen
  - Flurstücksgrenzen, laufendes Flurbereinungsverfahren
  - Höhen in m ü.NN
- Abbau**
- Grenze des Rohstoffabbaus
  - Böschungflächen Abraum
  - Böschungflächen Abbau
  - geplanter Transportweg
  - Pufferstreifen
  - Abraumhalde
  - Oberbodenlagerung
- Vorhabenbezogene Wirkung**
- Abbau
  - zeitlich vorübergehende Überbauung/Inanspruchnahme
  - geplante Höhen in m ü.NN
- Maßnahmenkennung**
- VM-01 Vermeidungsmaßnahme
  - CEF01 Artenschutzrechtl. Maßnahme zur Sicherung der ökologischen Funktion
  - TB01 Temporäres Biotop



Nr.	Änderungen	geänd. am	Bearbeiter	gepr. am	Projektleiter
Vorhaben: <b>Rahmenbetriebsplan für die Erweiterung des Tagebaus „Bad Königshofen-Nord“, Stadt Bad Königshofen</b> <b>Umweltverträglichkeitsprüfung mit integriertem LBP</b>		Anlage:	3.3	Maßstab:	1:2.750
Auftraggeber:	Knauf Gips KG Nr. 45, 97348 Markt Willanzheim	Datum	03.05.2022	Name	F.Köller
Untersuchungsort:	97631 Bad Königshofen i.Grabfeld	gezeichnet	03.05.2022	H.Vasegh	
		geprüft	03.05.2022	F.Köller	

**Abbauplan  
mit Darstellung der vorhabenbezogenen Wirkungen**

**R & H Umwelt GmbH**  
Zentrale  
Schnorrstraße 5a  
90471 Nürnberg  
Telefon 0911 86 88-10  
info@rh-umwelt.de



Kartengrundlage / Geobasisdaten:  
- Luftbild: Bayerische Vermessungsverwaltung (www.geodaten.bayern.de)  
- Flurkarte: beantragte Flurbereinigung, bereitgestellt durch AG

P:\17A0168\_Knauf\_Bad\_Königshofen\GIS\PROJEKTE\ELP-Königshofen\_RBP.mxd