

Legende

- Vorhabenfläche (= Erweiterungs- und Gewinnungsfläche)
- FFH-Gebiet 6127-371 (ILFU)
- Mainau zwischen Grafenrheinfeld und Kitzingen



Biotoptypen im Planungsgebiet

- Biotop Flachland**
- 6127-0006** Gehölzsäume des Mains zwischen Obereisenheim und Fahr
 - 6127-0142-001** Mainbühnen unterhalb vom Rabenberg
 - 6127-0143-001** Gehölzstrukturen im Bereich Katzenzäpfel und am Südhang des Kaltenelsbergs
 - 6127-1031-006** Streuobstbestände und Gebüsch am Mönchsberg
- Biotop Wald**
- 6127-0015-001** Auholz mit benachbarten Streuobst- und Gebüschflächen

Biotop- und Nutzungstypen lt. Biotopwertliste zur Anwendung der Bayerischen Kompensationsverordnung

- A11 Bewirtschaftete Äcker, Intensiv bewirtschaftete Äcker ohne oder mit stark verarmter Segetalvegetation
- B112 Gebüsche und Hecken, mit überwiegend einheimischen, standortgerechten Arten, Mesophiles Gebüsche / Hecken
- B113 Gebüsche und Hecken, mit überwiegend einheimischen, standortgerechten Arten, Sumpfgebüsche
- B114 Gebüsche und Hecken, mit überwiegend einheimischen, standortgerechten Arten, Auengebüsche
- B313 Einzelbäume, Baumreihen und Baumgruppen mit überwiegend einheimischen, standortgerechten Arten, alte Ausprägung
- B431 Streuobstbestände im Komplex mit intensiv bis extensiv genutztem Grünland, junge Ausbildung
- B441 Streuobstbestände im Komplex mit artenreichem Extensivgrünland, (junge bis alte Ausbildung)
- B54 Gehölzplantagen, brachgefallen
- F11 Natürlich entstandene Fließgewässer, Sehr stark bis vollständig veränderte Fließgewässer (Gewässerstruktur 6-7)
- F14 Natürlich entstandene Fließgewässer, Mäßig veränderte Fließgewässer (Gewässerstruktur 3)
- F31 Periodisch bis episodisch trockenfallende Lebensräume an Fließgewässern, Wechselwasserbereiche an Fließgewässern, bedingt naturnah
- G211 Extensivgrünland, Mäßig extensiv bis extensiv genutztes Grünland frischer bis mäßig trockener Standorte, Mäßig extensiv genutztes, artenarmes Grünland
- K11 Ufersäume, Säume, Ruderal- und Staudenfluren der planaren-hochmontanen Stufe, Artenarme Säume und Staudenfluren
- K121 Ufersäume, Säume, Ruderal- und Staudenfluren der planaren-hochmontanen Stufe, Mäßig artenreiche Säume und Staudenfluren, trocken-warmer Standorte
- K122 Ufersäume, Säume, Ruderal- und Staudenfluren der planaren-hochmontanen Stufe, Mäßig artenreiche Säume und Staudenfluren, frischer bis mäßig trockener Standorte
- L542 Standortgerechte Auenwälder und gewässerbegleitende Wälder, Sonstige gewässerbegleitende Wälder, mittlere Ausprägung
- O641 Abgrabungs- und Aufschüttungsflächen, Ebenerdige Abbauflächen aus Blöcken, Schutt, Sand, Kies oder bindigem Substrat, naturfern
- O7 Bauflächen und Baustelleneinrichtungsflächen (Rohbodenstandorte)
- P22 Privatgärten und Kleingartenanlagen strukturreich
- P32 Sport-/Spiel-/Erholungsanlagen mit geringem Versiegelungsgrad
- R122 Großröhrichte, Großröhrichte der Verlandungsbereiche, Schneidried- und Simsen-Wasserröhrichte
- R123 Großröhrichte, Großröhrichte der Verlandungsbereiche, Sonstige Wasserröhrichte

- S14 Natürliche bis naturferne Stillgewässer, Poly- bis hypertrophe Stillgewässer
- S21 Naturferne bis künstliche Stillgewässer, Abbaugewässer
- S22 Naturferne bis künstliche Stillgewässer, Sonstige naturferne bis künstliche Stillgewässer
- V11 Verkehrsflächen des Straßen- und Flugverkehrs, versiegelt
- V31 Rad-/Fußwege und Wirtschaftswege, versiegelt
- V32 Rad-/Fußwege und Wirtschaftswege, befestigt
- V331 Rad-/Fußwege und Wirtschaftswege, unbefestigt, nicht bewachsen
- V332 Rad-/Fußwege und Wirtschaftswege, unbefestigt, bewachsen
- V51 Grünflächen und Gehölzbestände entlang von Verkehrsflächen junger bis mittlerer Ausprägung entlang von Verkehrsflächen
- X11 Siedlungsbereiche, Dorf-, Kleinsiedlungs- und Wohngebiete
- X132F Siedlungsbereiche, Sonstige Siedlungsfläche im Außenbereich

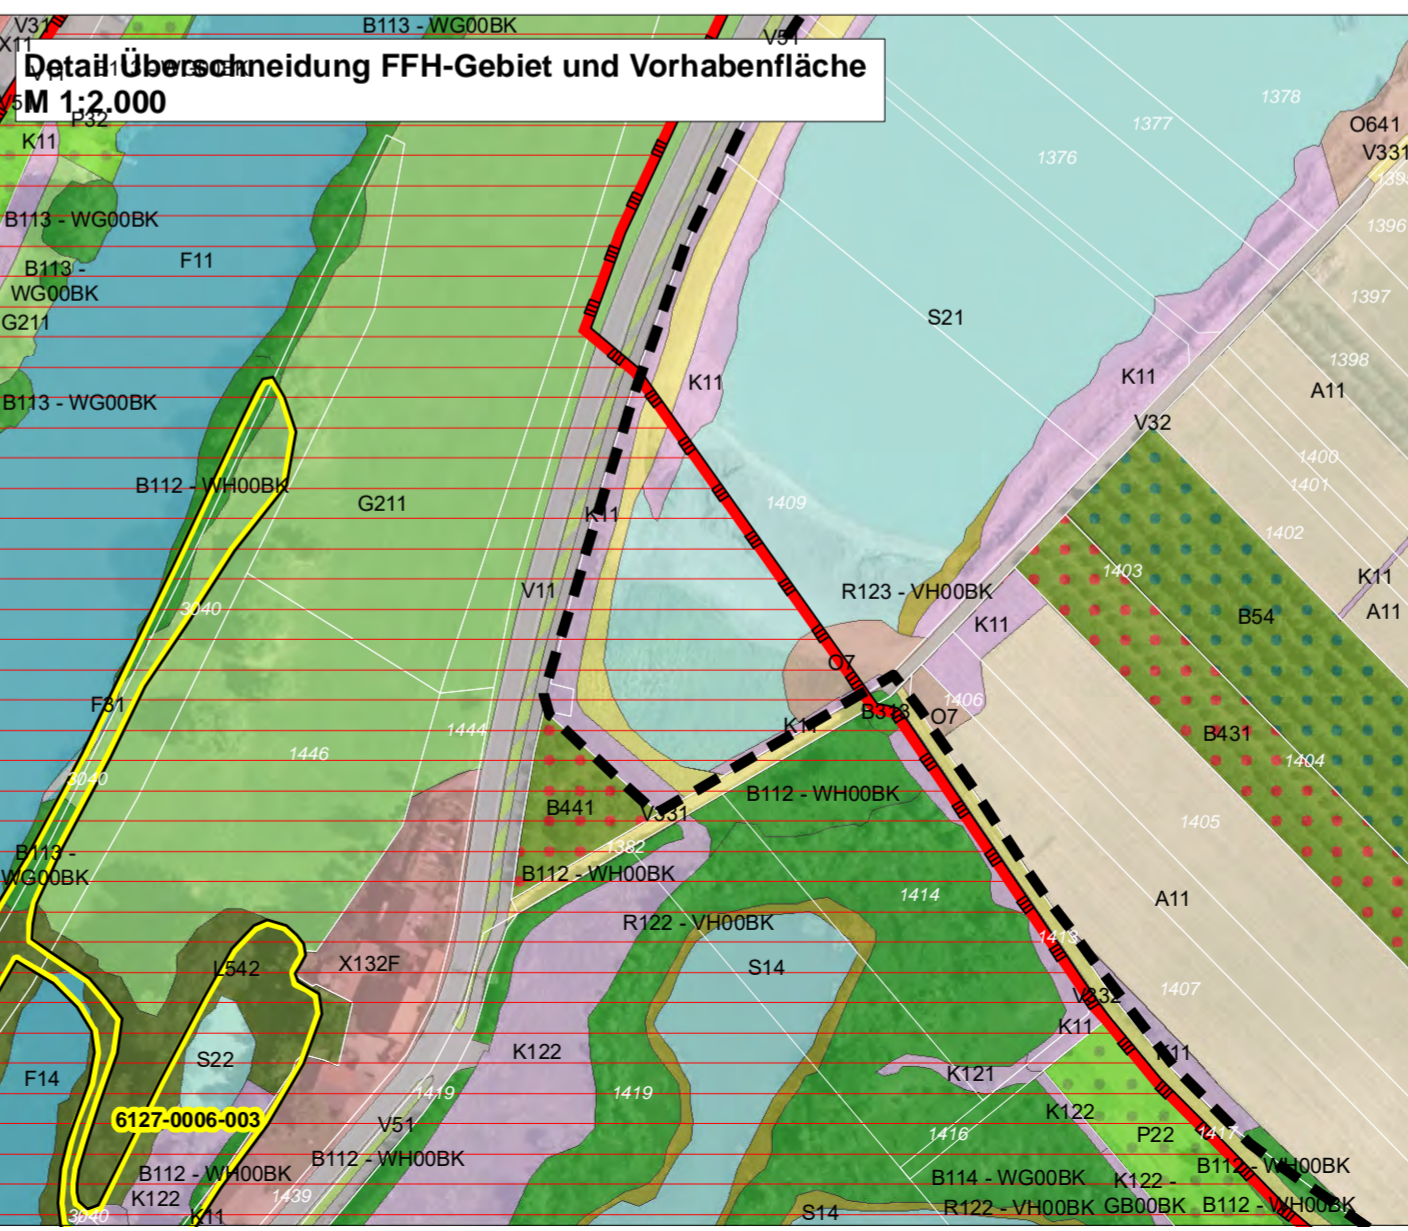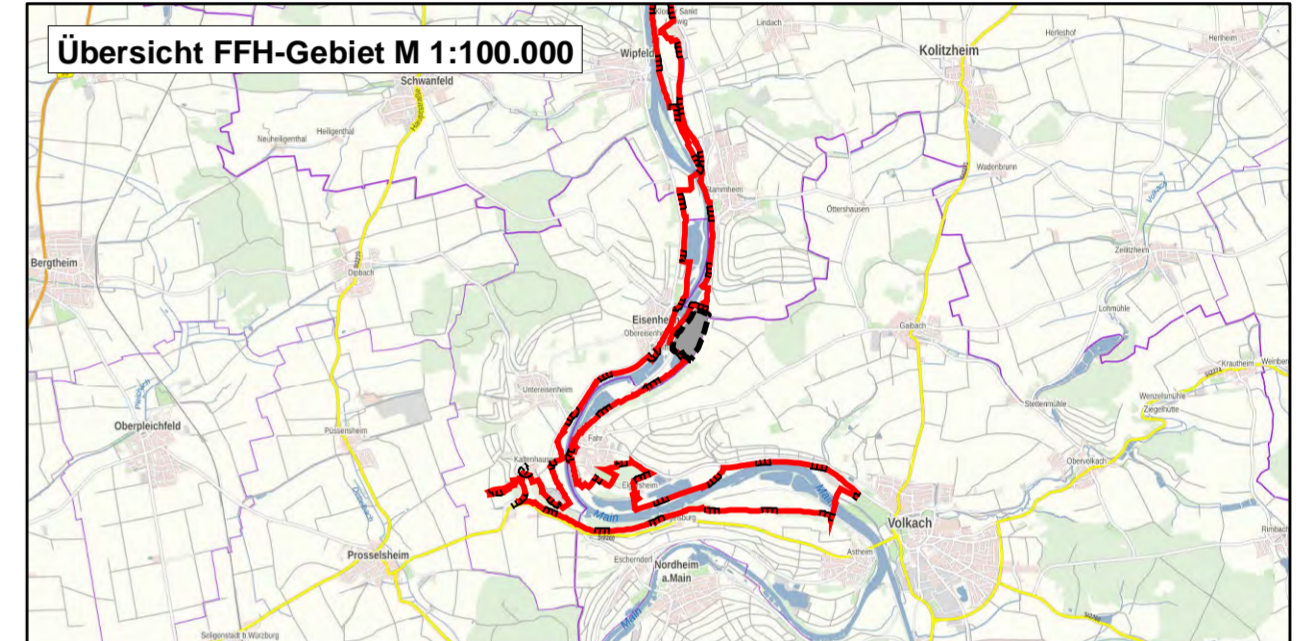

Änderungen	Name			Datum			Bemerkungen		
	d	c	b	a					

Vorhabensträger:
Fa. Beuerlein
 Schönbornstraße 35
 97332 Volkach – Gaibach
 www.beuerlein-gruppe.de

Unterschrift

Vorhaben:
Erweiterung und Änderung der Gewinnung und Aufbereitung von Quarzsand im Tagebau Obereisenheim

Planbezeichnung:
Unterlagen zur FFH-Verträglichkeitsabschätzung - Übersicht und Bestand -

Projekt-Nr.:	1842	Stand:	Mai 2021	
Planverfasser.:	EGER PARTNER LANDSCHAFTSARCHITEKTEN BDLA Austraße 35 86153 Augsburg Telefon (08 21) 25 92 94 - 0 Telefax (08 21) 25 92 94 - 12 E-Mail eger@egerpartner.de 	Namen	Datum	
Bearbeiter:		Bittl-Dinger	Mai 2021	
Gezeichnet:		Bojl	Mai 2021	
Geprüft:		Bittl-Dinger	Mai 2021	
Plan-Nr.:		5 plan_1		
Maßstab:	1:5.000			