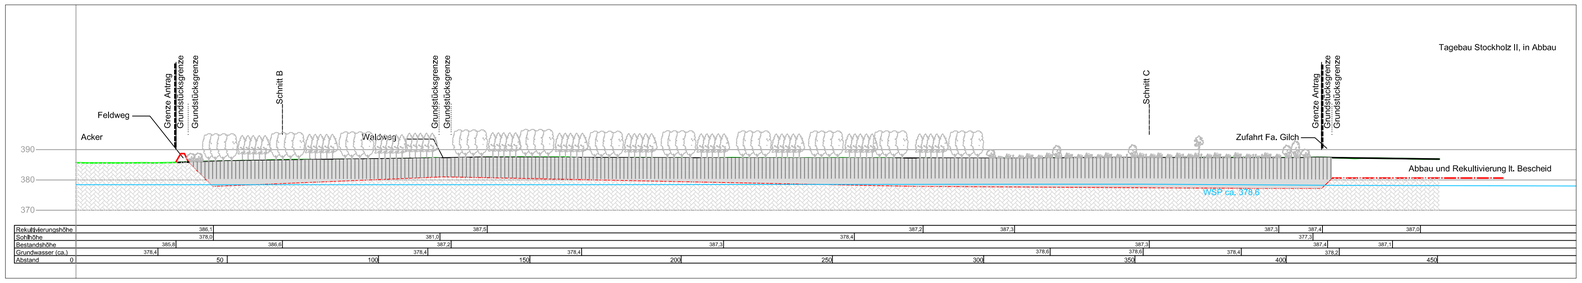

Schnitt A-A'

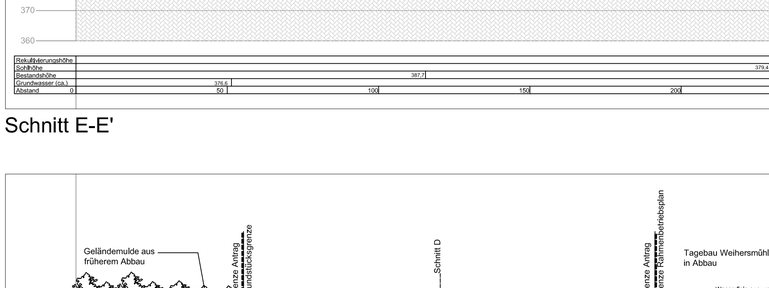

Schnitt B-B'

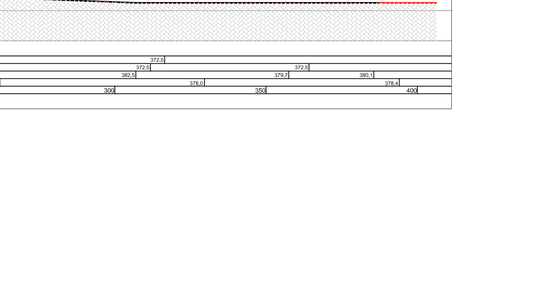

Schnitt C-C'

Lageplan 1: 5.000

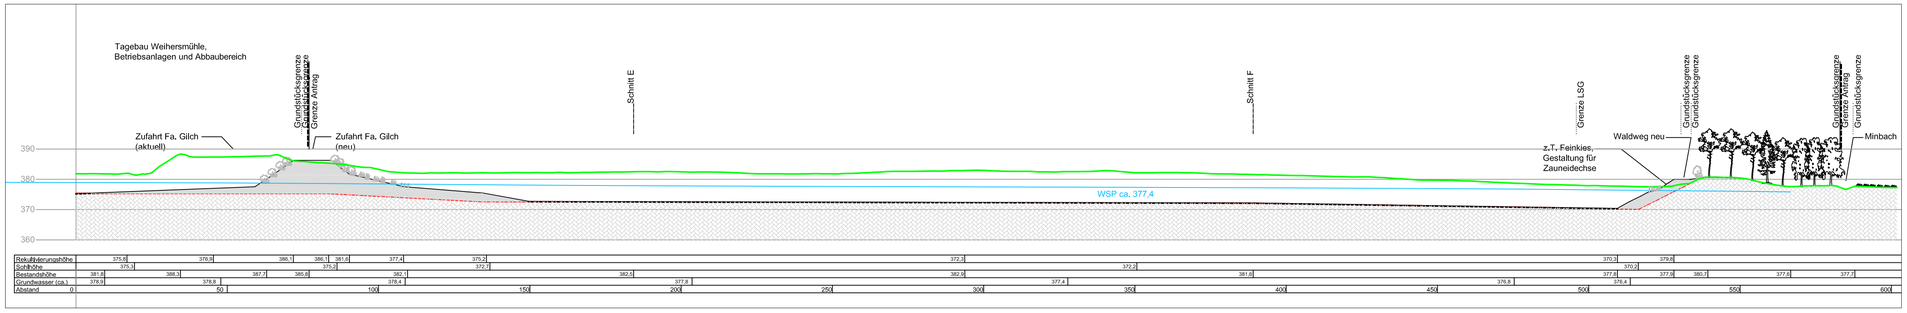

Schnitt D-D'

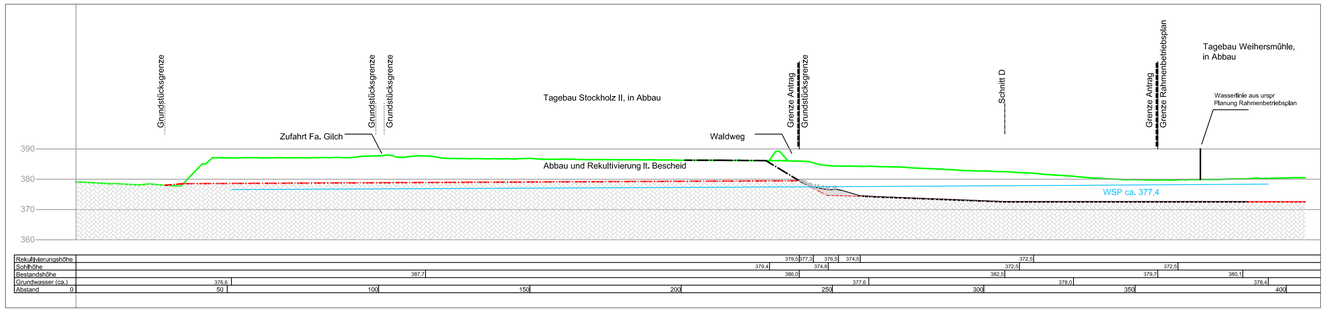

Schnitt E-E'

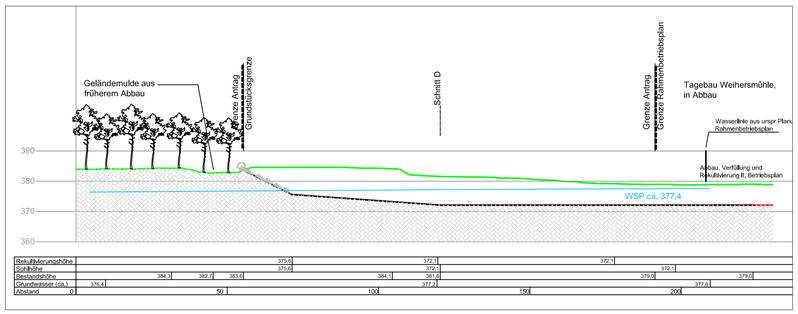

Schnitt F-F'

Legende

- vorh. Gelände, Laserscan LVG, Stand 05/ 2017
- Grundwasserspiegel (ungefähr)
- Abbausohle
- Rekultivierungshöhe
- vorhandener Boden
- Wiederverfüllung/ Modellierung
- teilweise Verwendung von Fremdmaterial Z0
- Bewuchs Bestand, angrenzend
- Bewuchs Folgenutzung
- Schnittlinie (im Lageplan)
- Planungsumgriff (im Lageplan)

Der Vorhabenträger: .....

Projekt:	**Tagebau "Weihersmühle" Erweiterung West**	
Vorhabenträger:	**Pleinfelder Quarzsand GmbH & Co KG Gewerbepark 11, 91785 Pleinfeld**	
Zeichnung:	**Geländeschnitte**	
Bearbeitet: rs	Gezeichnet: rs	Maßstab: **1: 2.500**
Ergänzt:	Name: Datum:	
		Plan.-Nr.: **07**

Freischaffende Landschaftsarchitekten & Stadtplaner
Planungsbüro Paul
Inhaber: Heinz Mathis
Hutterbühlstraße 19, 91126 Schwabach
Telefon: 09122/ 8379-0, Telefax: 09122/ 8379-30
info@planungsbueropaul.de

Schwabach, den 09.08.2021