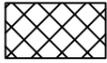
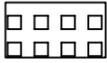
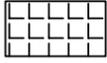


# Legende


## Bestand

-  Rad-/ Fuß- und Wirtschaftswege, befestigt (V 32); 1 WP
-  Strukturarme Altersklassen-Nadelholzforste, alte Ausprägung (N 713); 6 WP
-  Strukturarme Altersklassen-Nadelholzforste, mittlere Ausprägung (N 712); 4 WP
-  Strukturarme Altersklassen-Nadelholzforste, junge Ausprägung (N 711); 3 WP
-  Kiefernwälder, nährstoffarmer, stark saurer Standorte, junge Ausprägung (N 111); 9 WP

Weitere Darstellungen wie Bestandsplan

## Eingriff

-  längerfristige (dauerhafte) Überbauung (nicht enthalten)
-  Abbaubereich einschließlich Abbauböschungen
-  zeitweilige Beanspruchung (Fahr- und Lagerflächen, Grenzabstandsfläche/ Oberbodenlager)
-  Abbaubereich

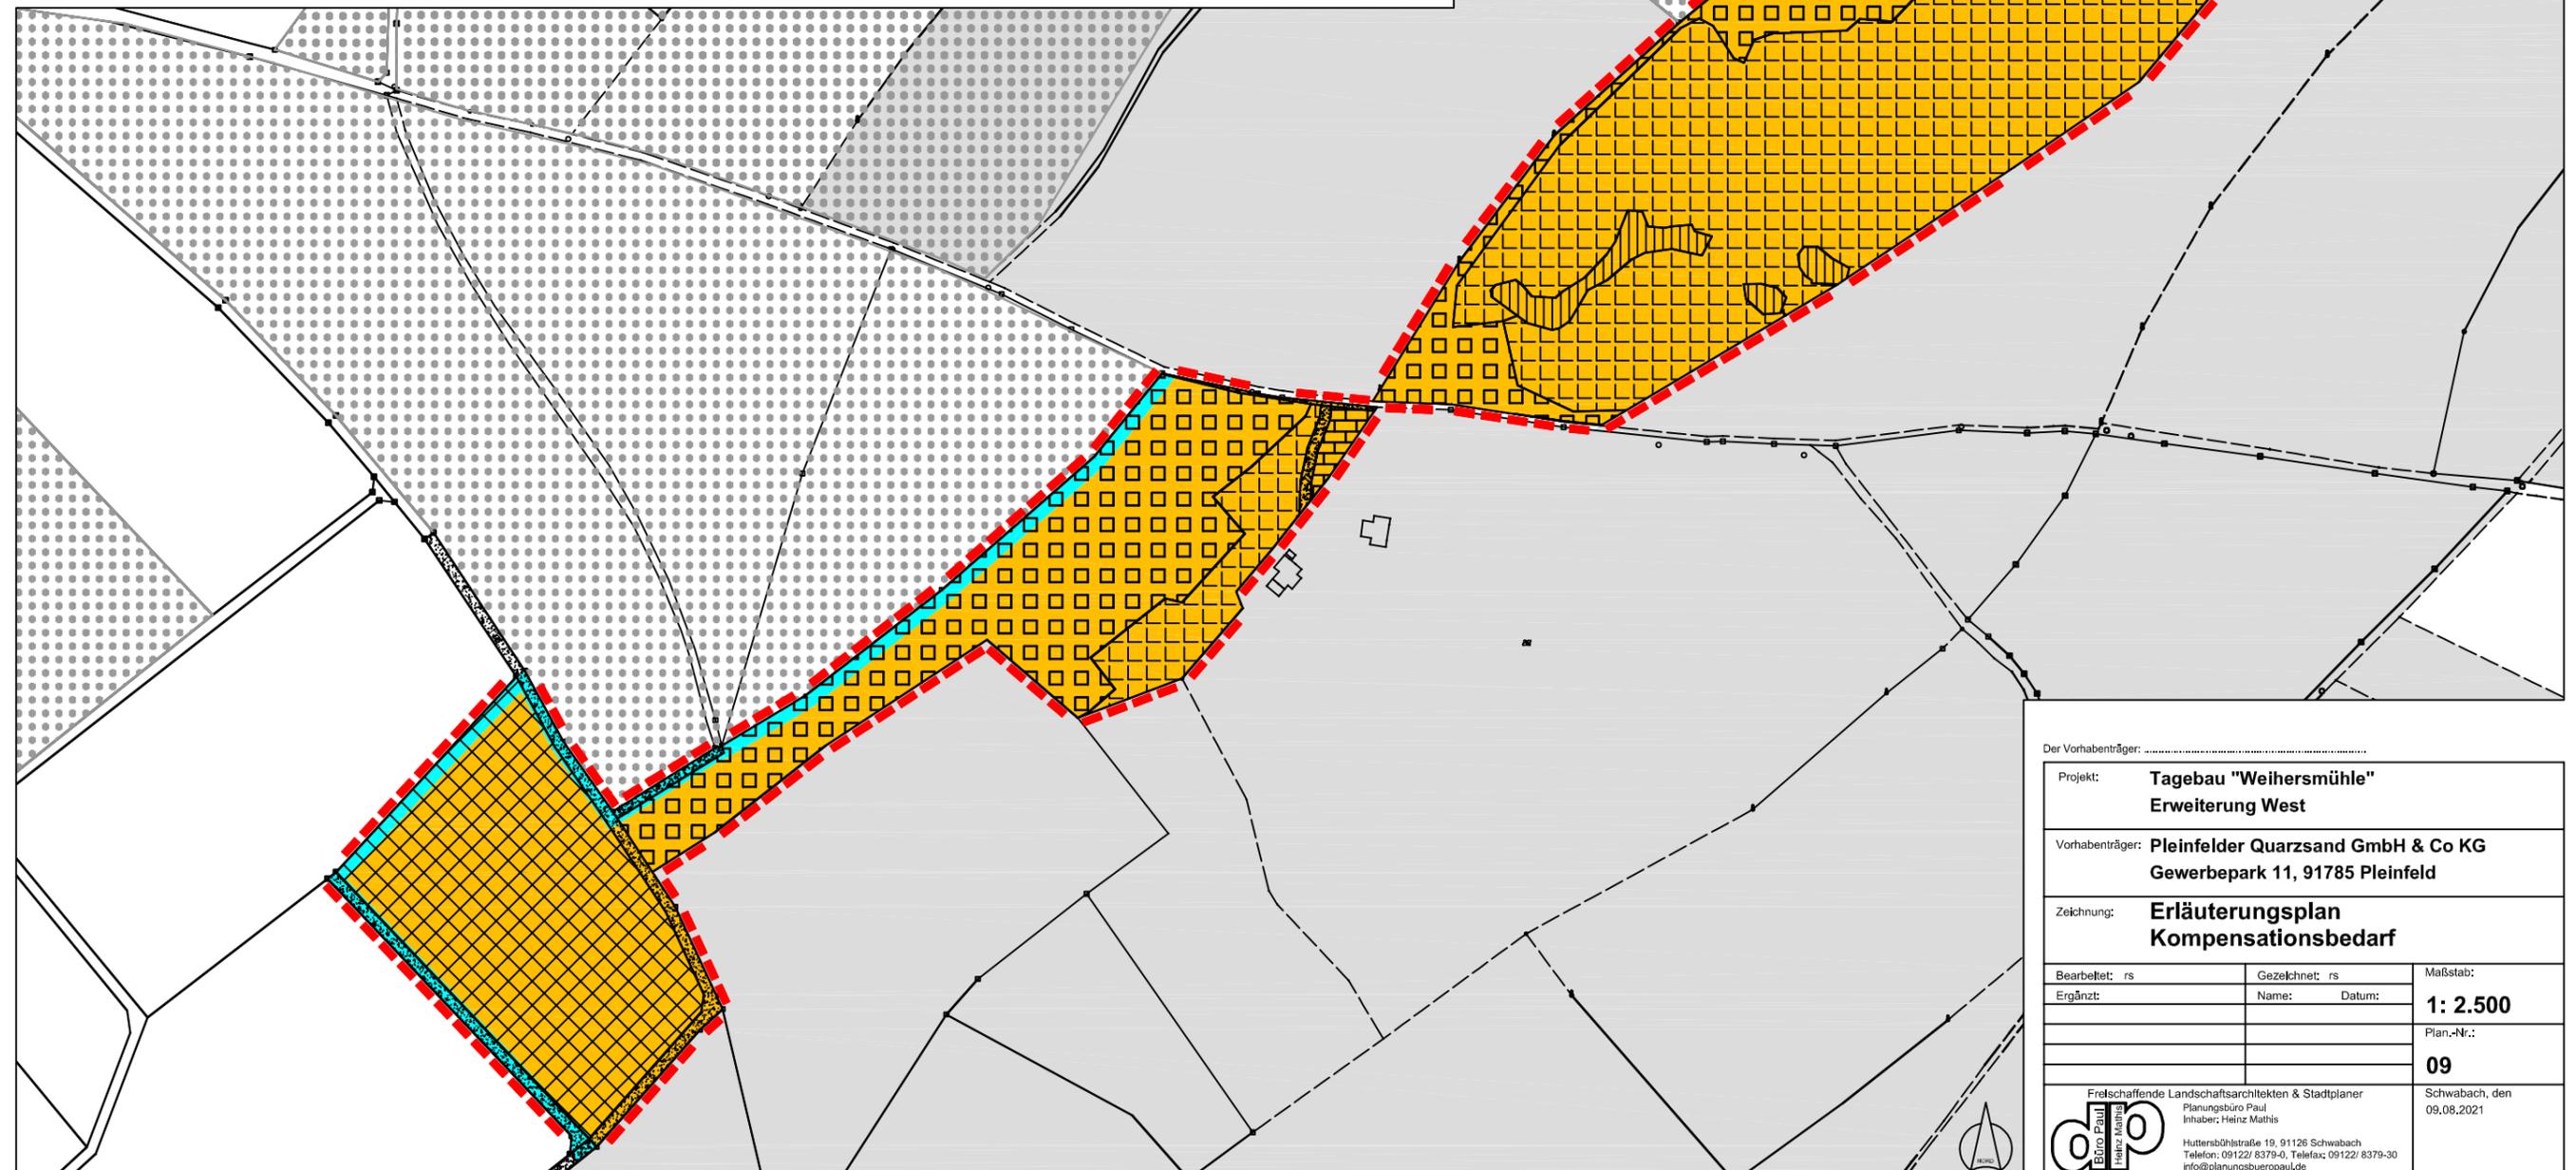

Der Vorhabenträger: .....		
Projekt: <b>Tagebau "Weihersmühle"</b>		
Erweiterung West		
Vorhabenträger: <b>Pleinfelder Quarzsand GmbH &amp; Co KG</b>		
Gewerbepark 11, 91785 Pleinfeld		
Zeichnung: <b>Erläuterungsplan</b>		
Kompensationsbedarf		
Bearbeitet: rs	Gezeichnet: rs	Maßstab: <b>1: 2.500</b>
Ergänzt:	Name: Datum:	
		Plan.-Nr.:
		<b>09</b>
Festschaffende Landschaftsarchitekten & Stadtplaner <b>Planungsbüro Paul</b> Inhhaber: Heinz Mathis Huttersbühlstraße 19, 91126 Schwabach Telefon: 09122/ 8379-0, Telefax: 09122/ 8379-30 info@planungsbueroerpaul.de		Schwabach, den 09.08.2021