




SCHNITT B - B'

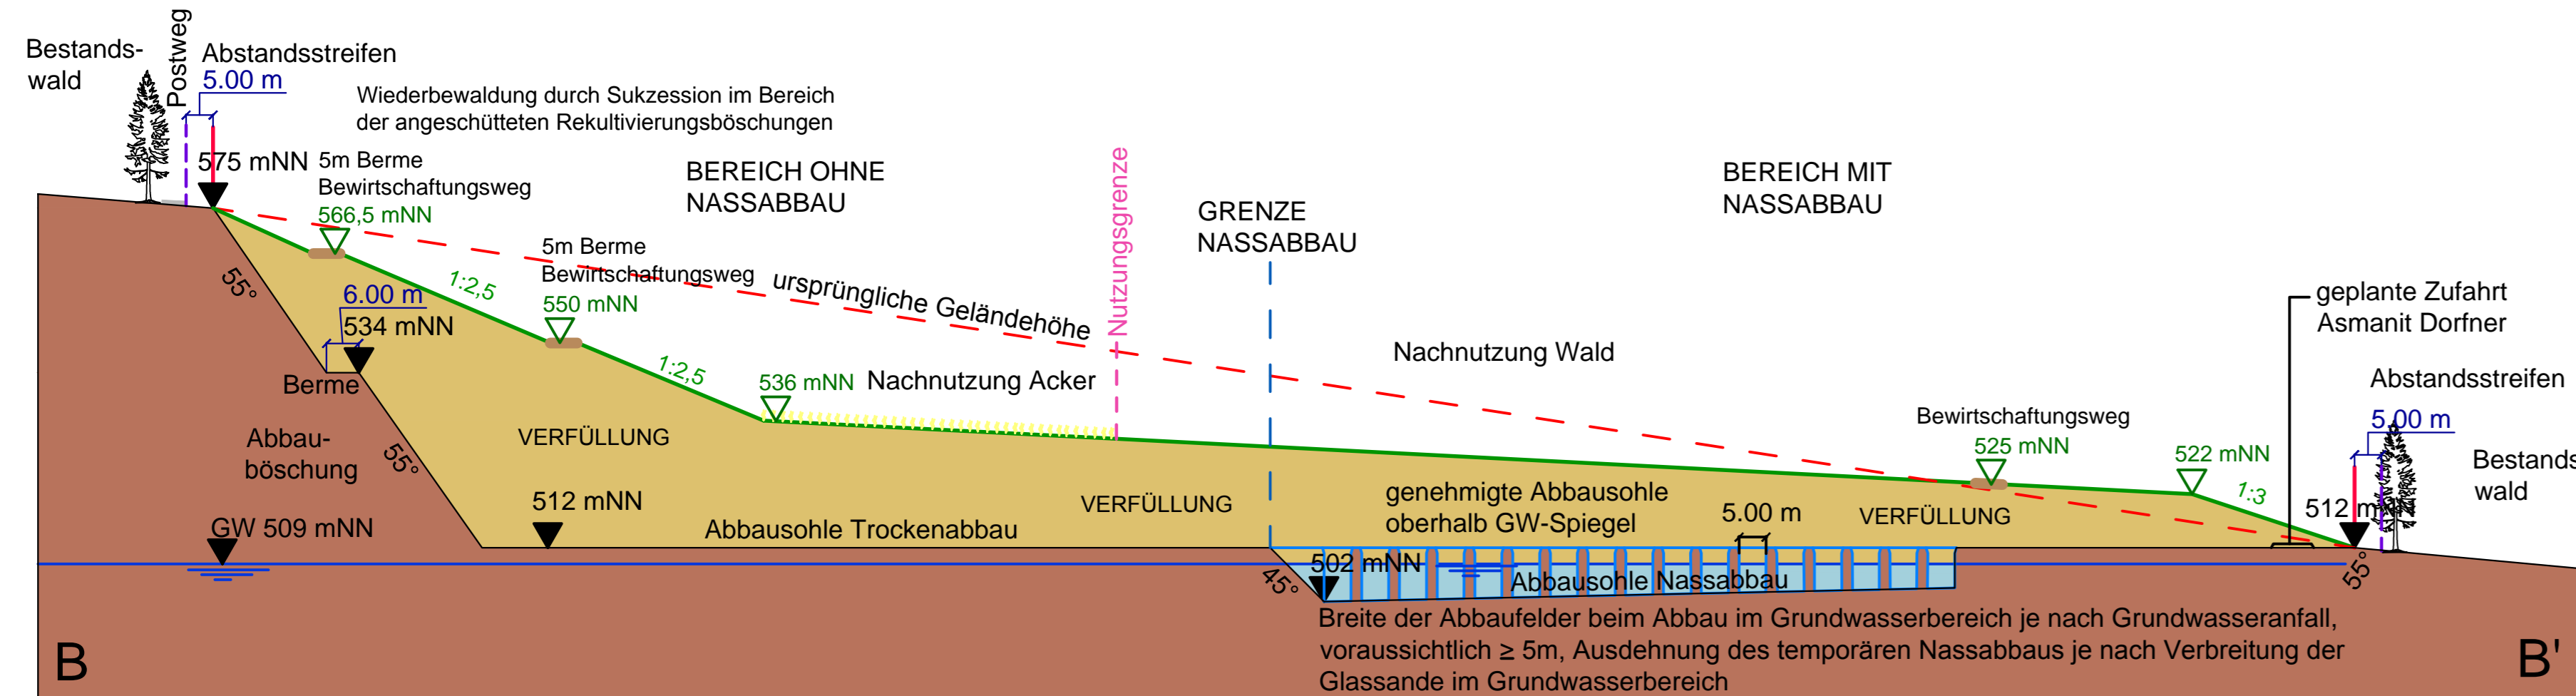


SCHNITT C - C'

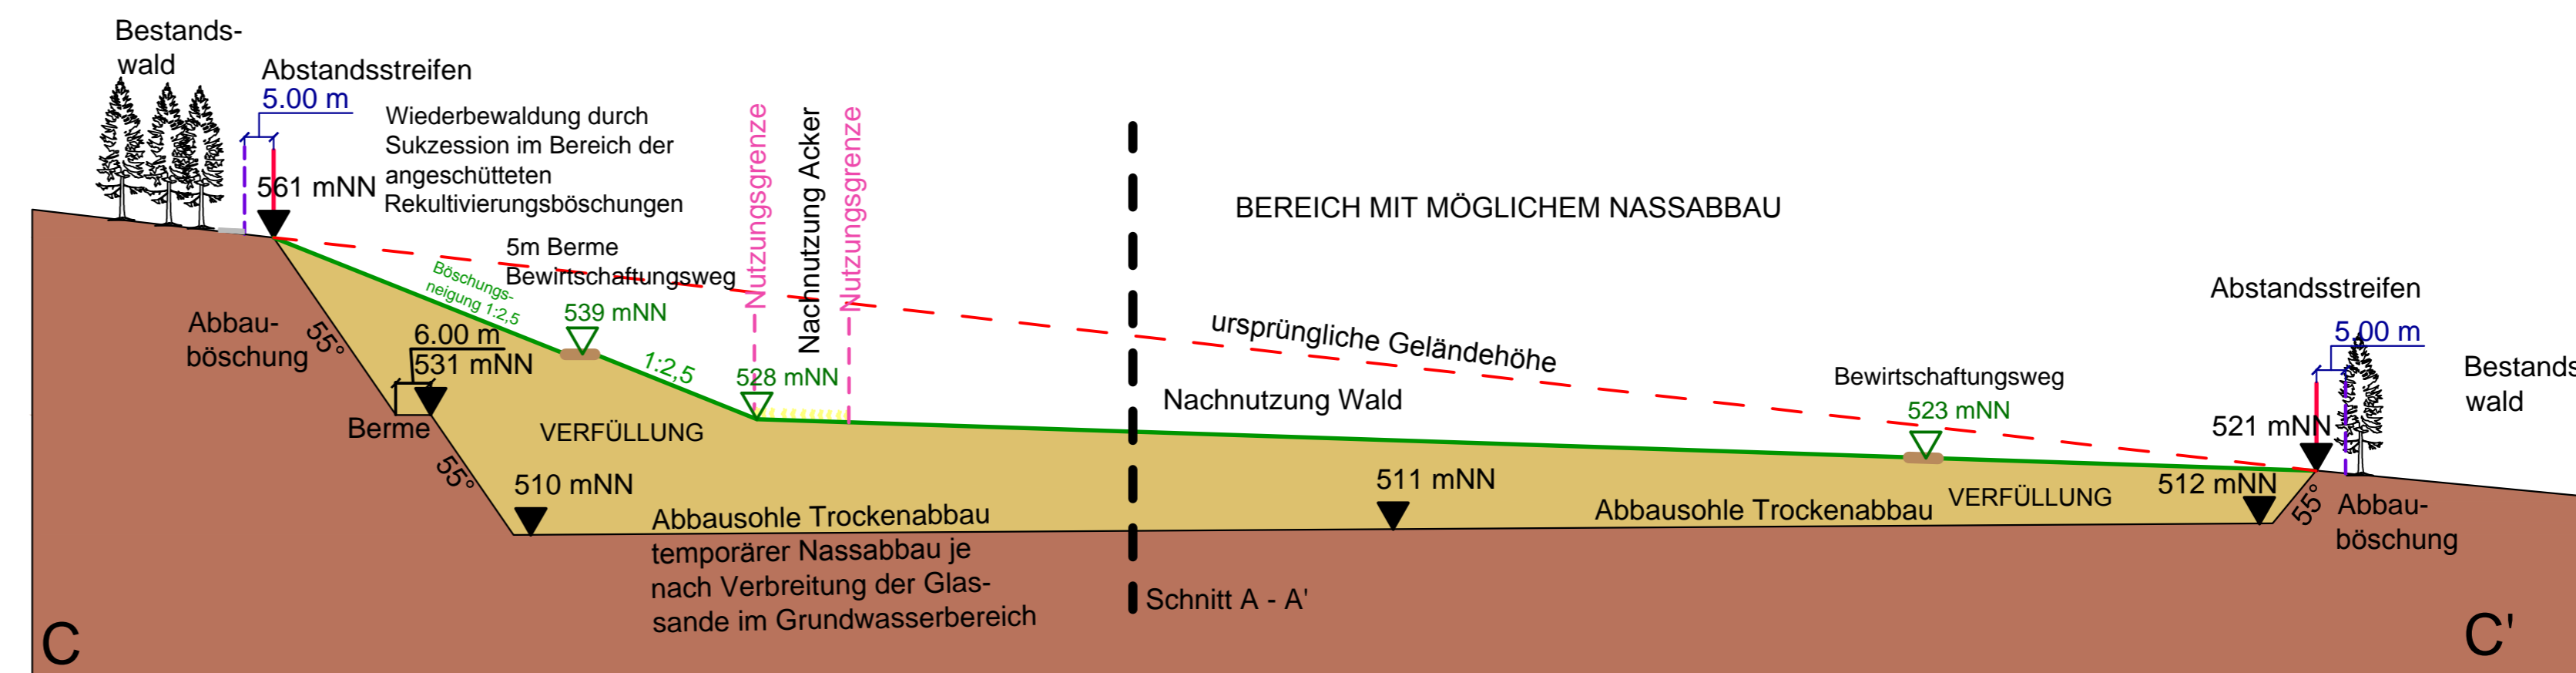


SCHNITT A - A'

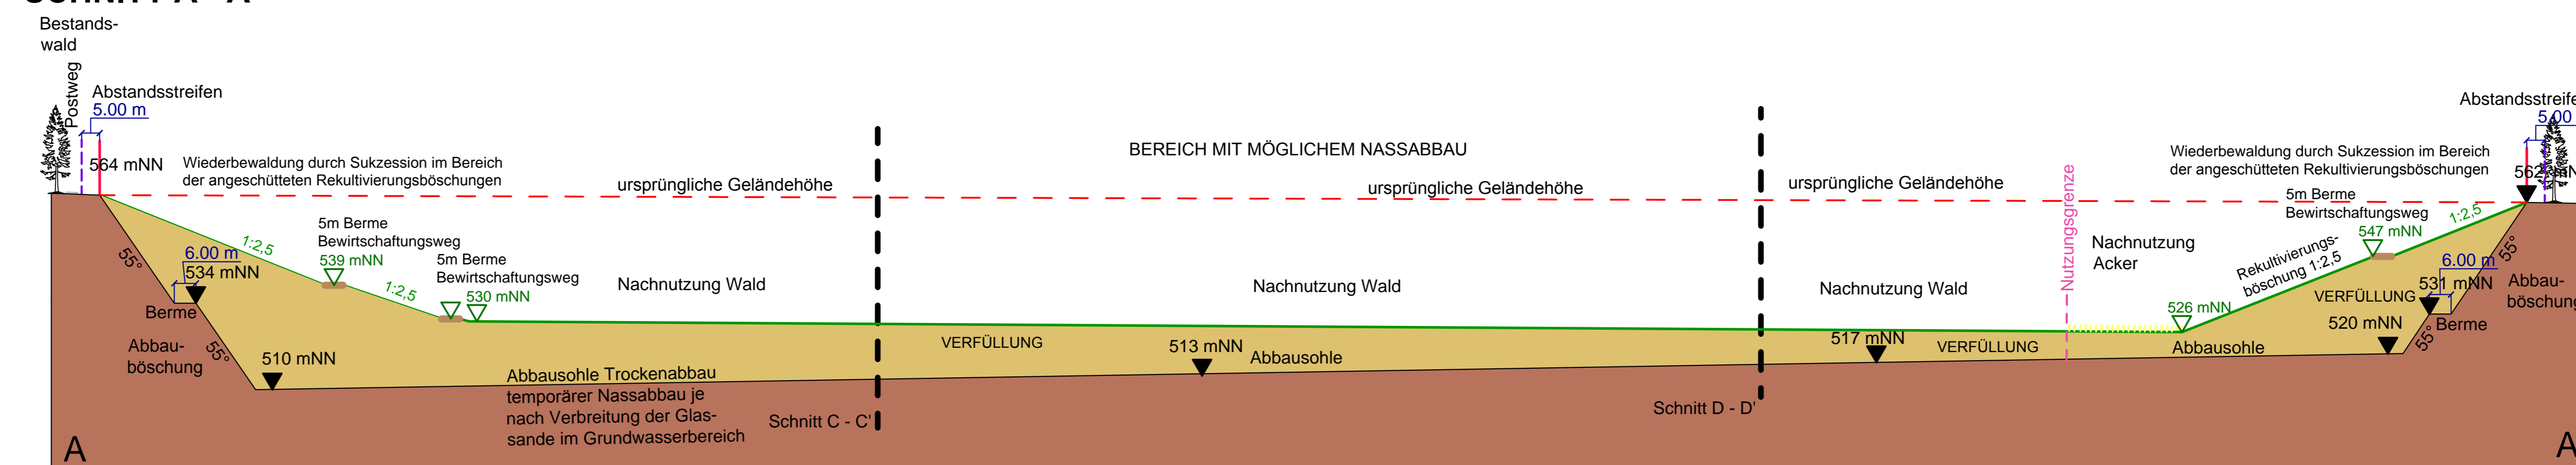

SCHNITT D - D'

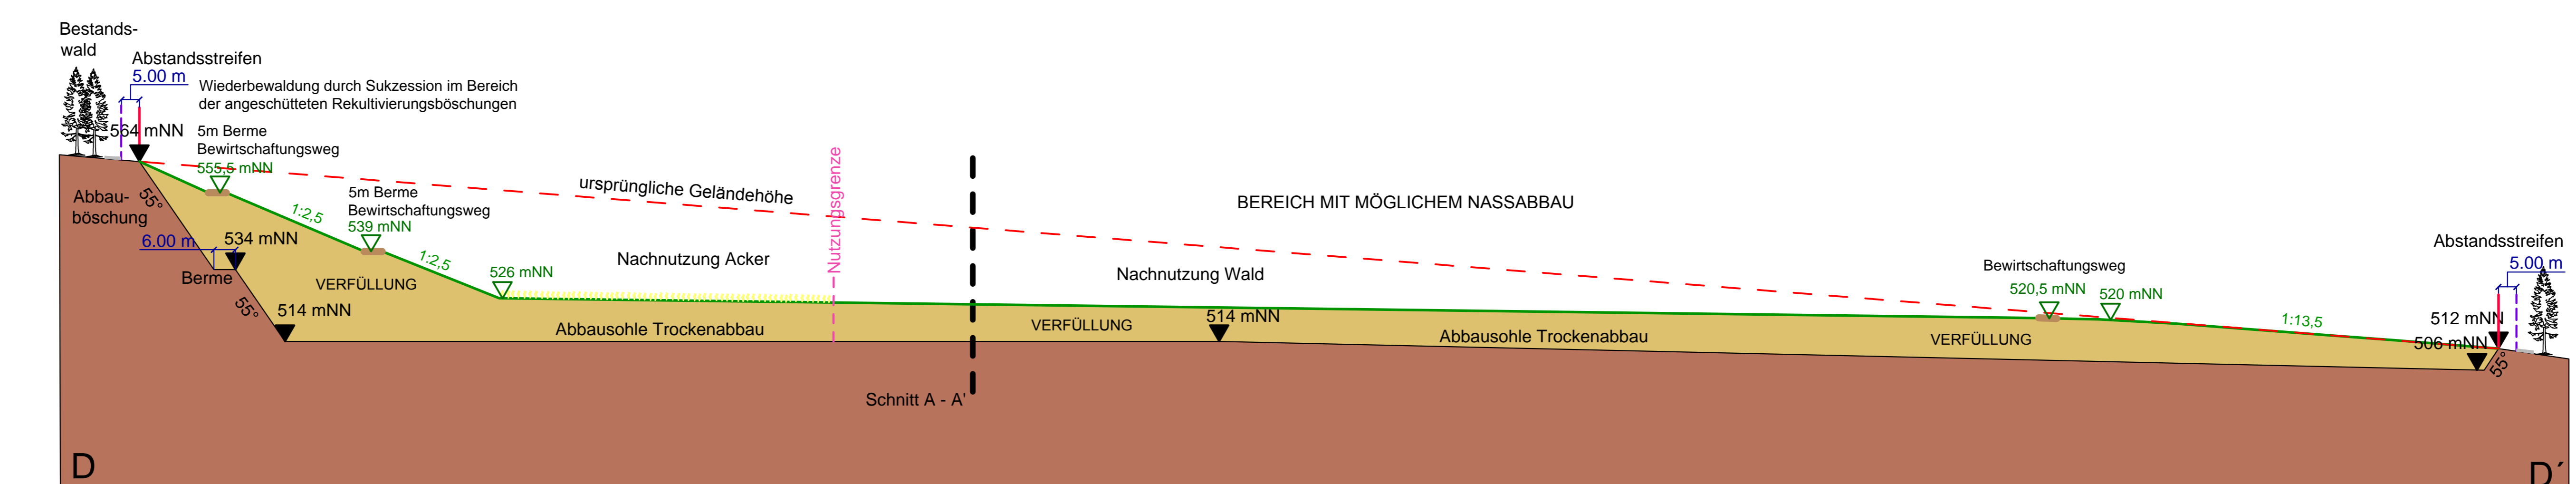

ÜBERSICHT SCHNITTE 1:5000

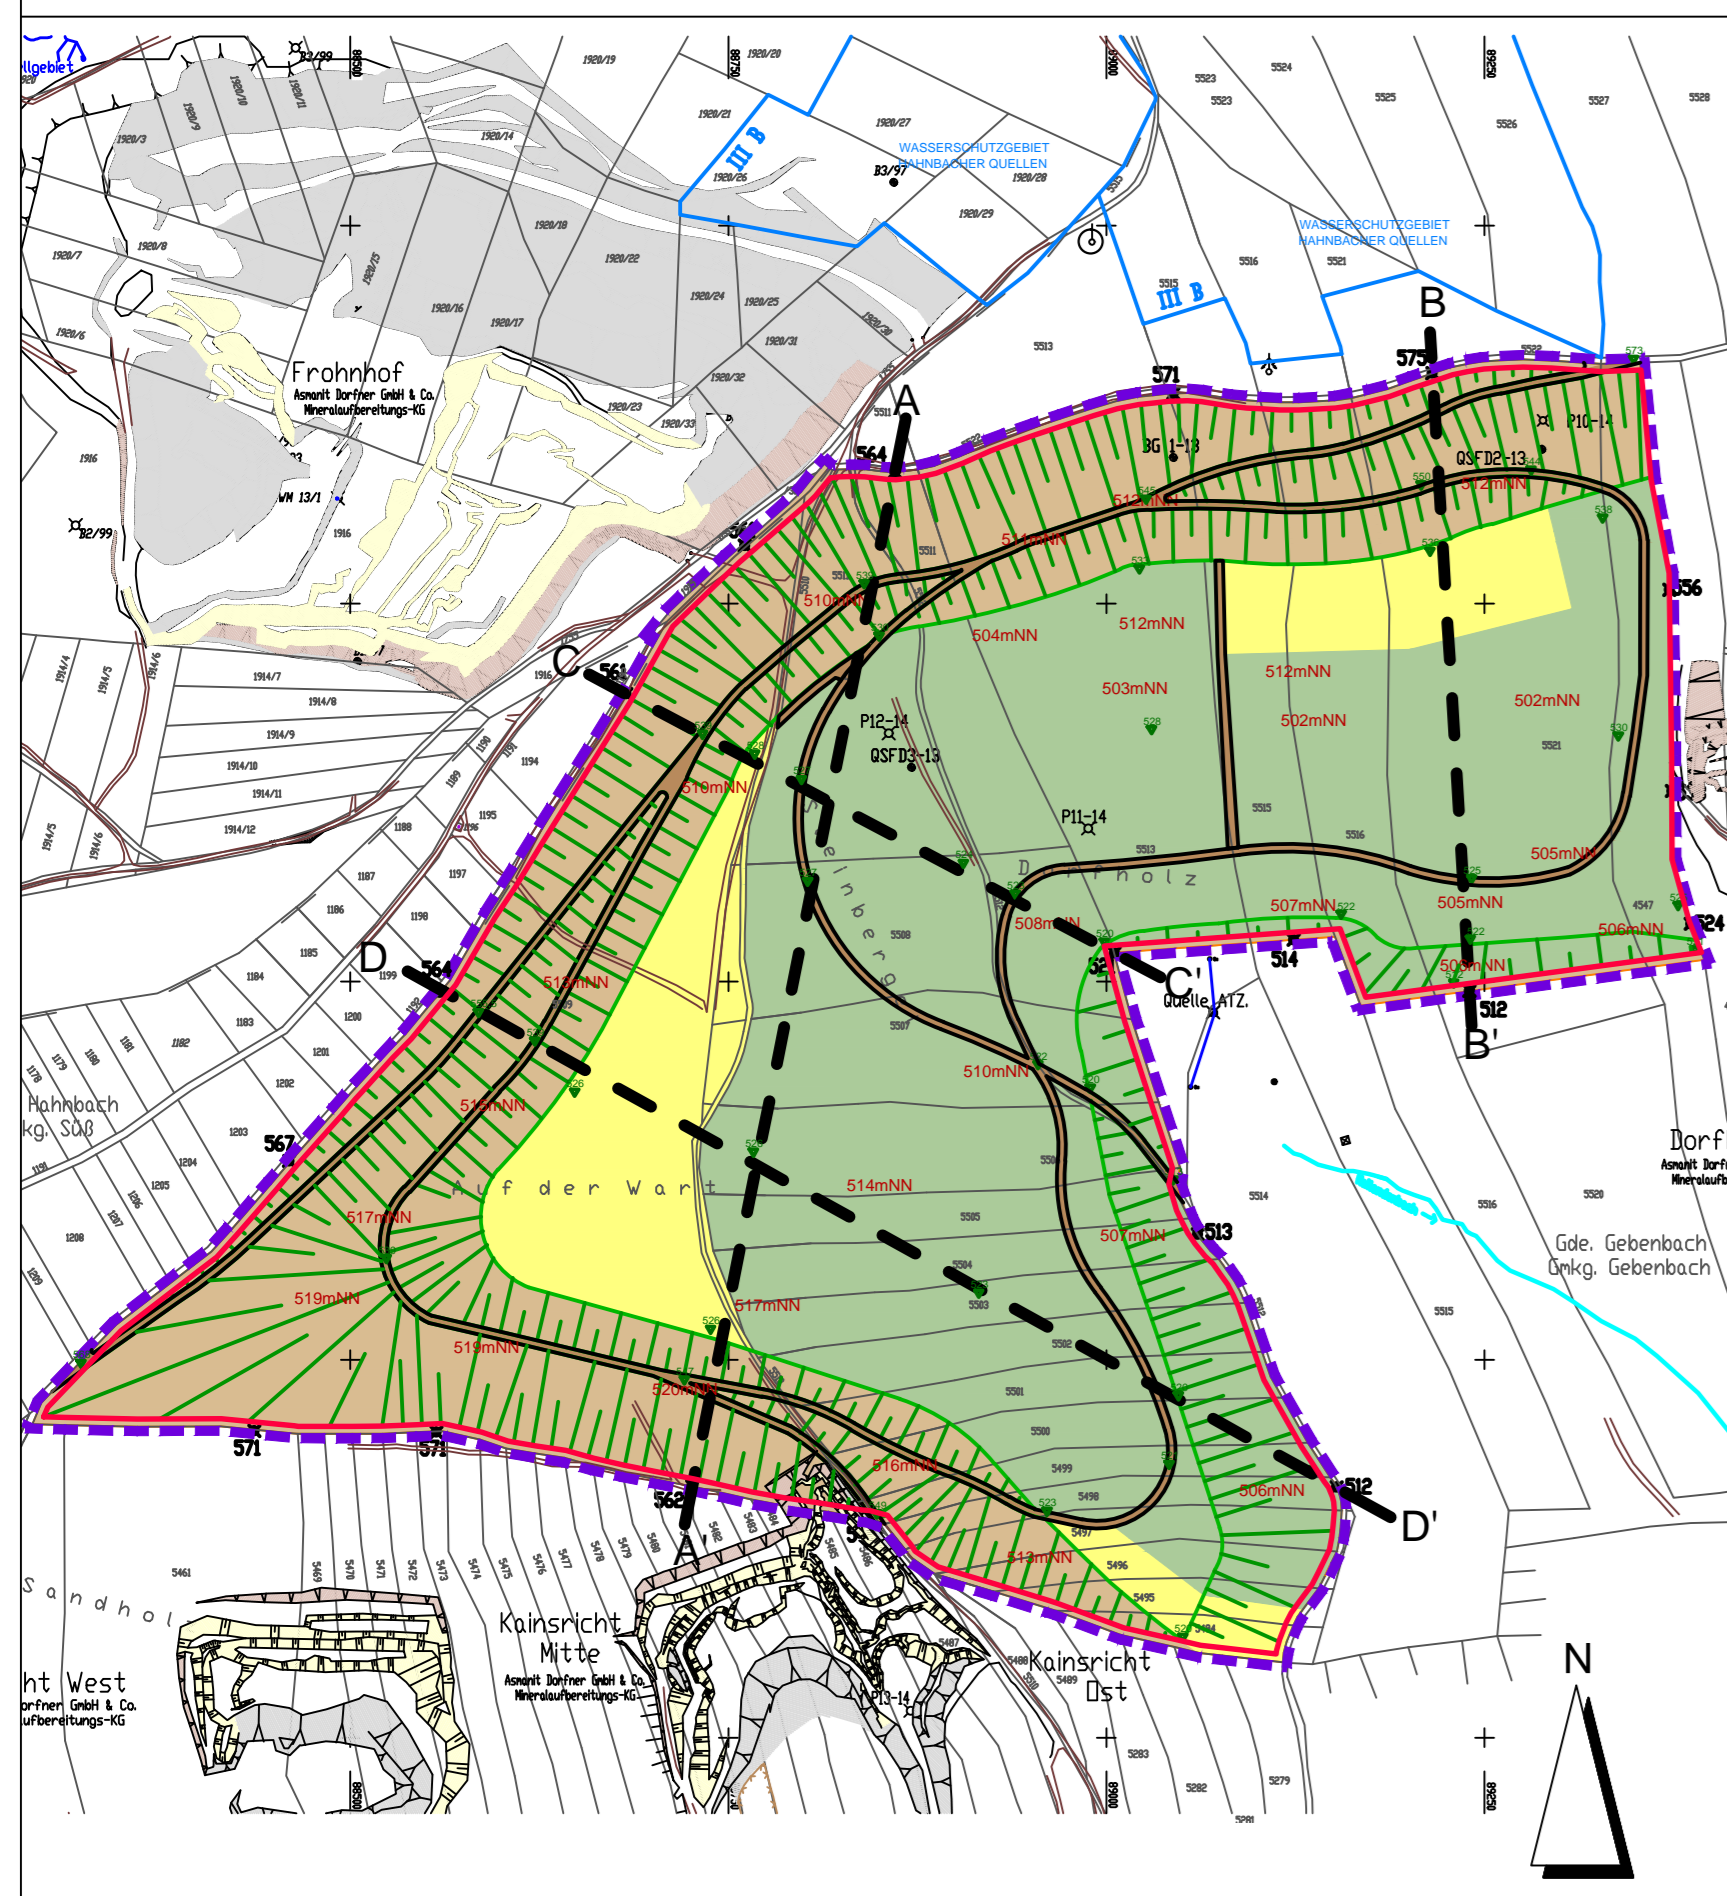

ANTRAGSTELLER: STROBEL QUARZSAND GMBH
 FREIHUNGSAND 3
 92271 FREIHUNG

ASMANIT DORFNER GmbH & Co. Mineralaufbereitungs KG
 Scharhof 1
 92242 HIRSCHAU

STROBEL QUARZSAND **dorfner**

PROJEKT: **GEMEINSCHAFTLICHER RAHMENBETRIEBSPLAN TAGEBAU SANDHOLZ**

PLANINHALT: **ABBAU- UND REKULTIVIERUNGSSCHNITTE ANLAGE 4** zum Rahmenbetriebsplan

PLAN-NR.: 04 / 181

MASSSTAB: 1 : 1000 / 1 : 5000

DATUM: 01.03.2017

GEANDERT:

BEARBEITET: G. Blank

GEZEICHNET: F. Mikuta / M. Völkel

UNTERSCHRIFT:

GÖTTFRIED BLANK LANDSCHAFTSARCHITEKT
 MARKTPLATZ 1, 92536 PFREIMD
 TEL.: 09606 / 91 54 47 FAX.: 09606 / 91 54 48
 eMAIL: info@blank-landschaft.de www.blank-landschaft.de

BLANK Landschaftsarchitektur und -planung