



I.B. Auernheimer
Schwaigerstr. 17-19
92224 Amberg
Tel.: 09621/429407

Zeichnerische Darstellung von Bohrprofilen nach DIN 4023

Anlage: 2

Projekt: Sandabbau TGB Kainsricht


Auftraggeber: Strobel Quarzsand GmbH

Bearb.: Auernheimer

Datum: 10.12.2014

B 1/14 Postweg

GWM 1/14

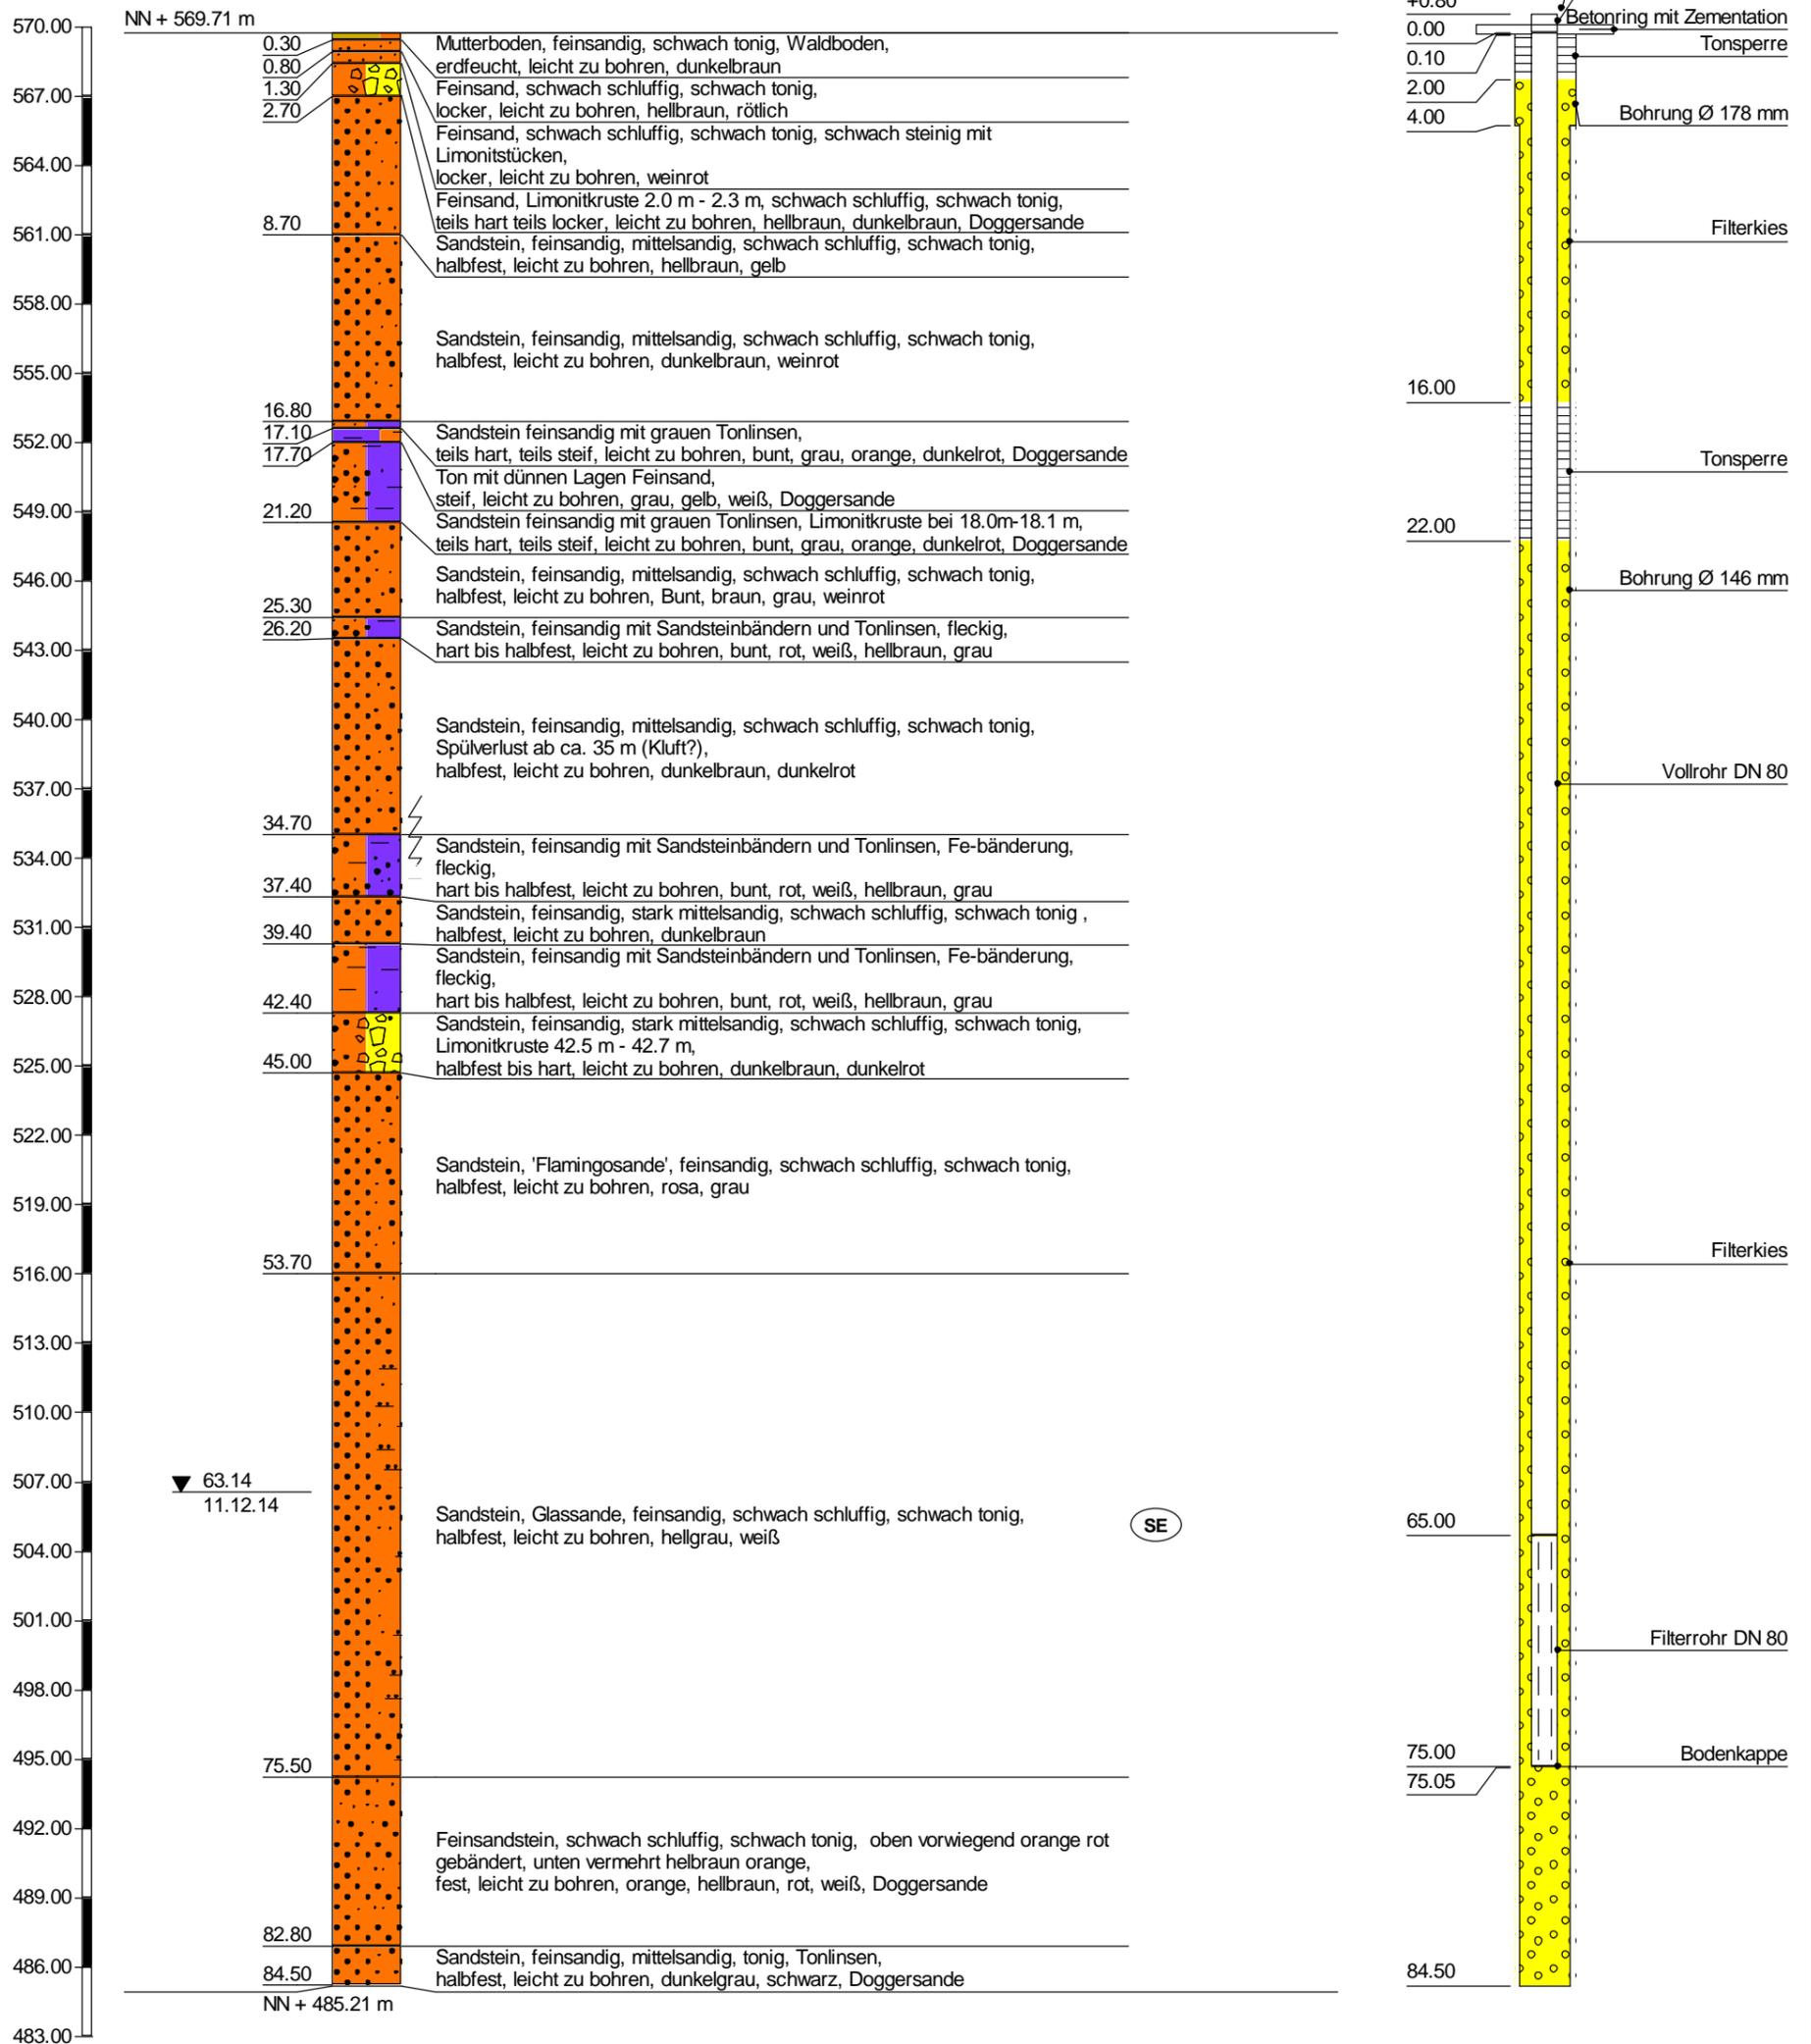

Höhenmaßstab 1:300