




Draufsicht mit Leitungen

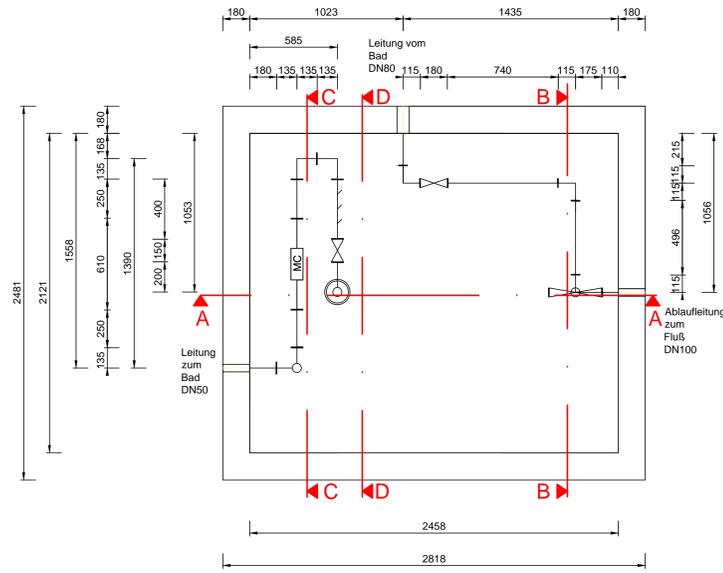


Draufsicht ohne Leitungen

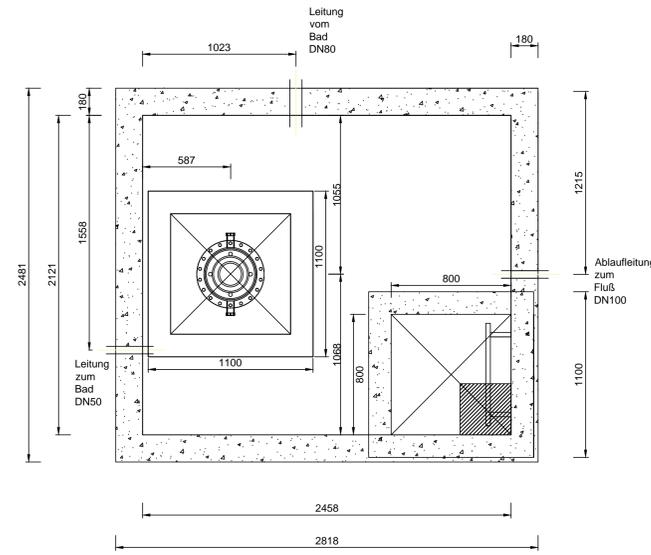


Schnitt ohne Leitungen

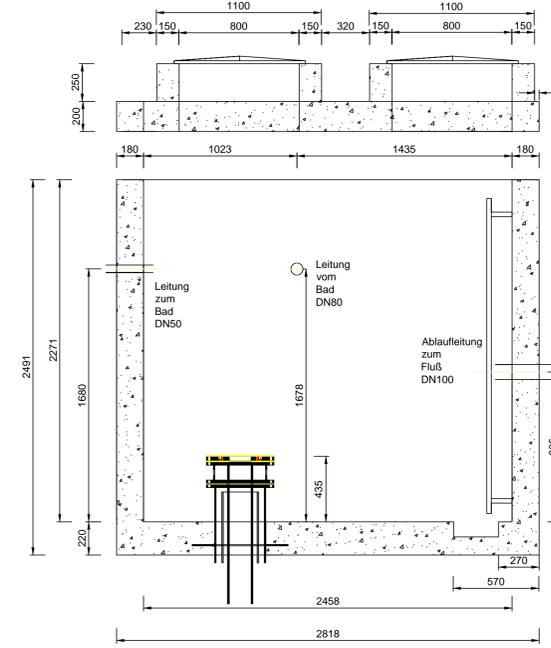


Schnitt A - A

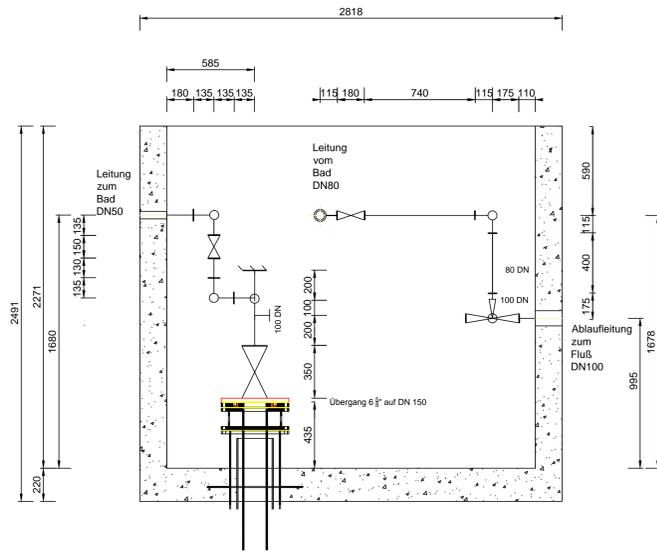


Schnitt B - B

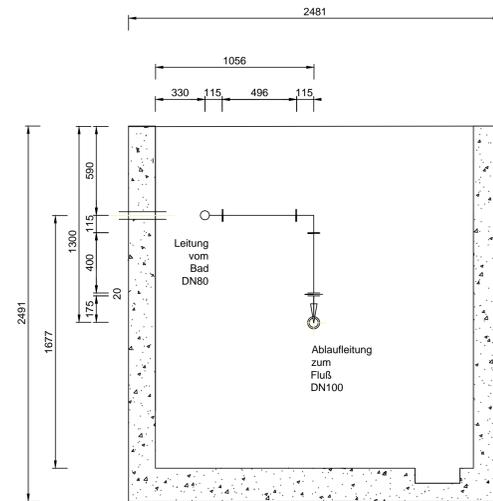

Schnitt C - C

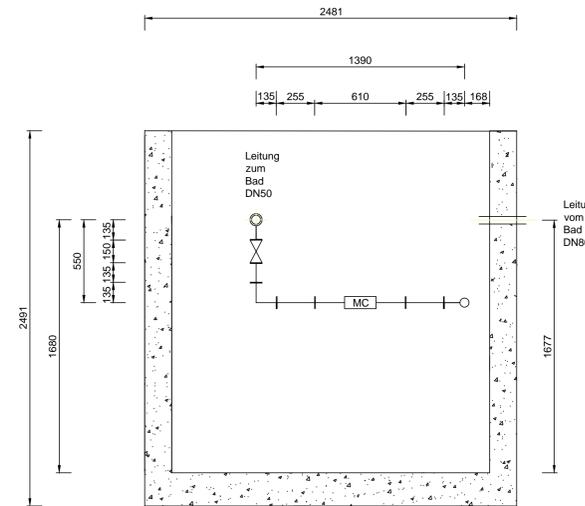

Schnitt D - D

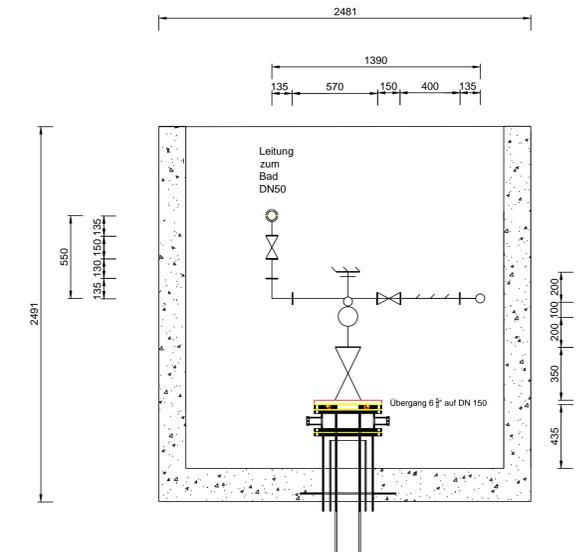

infra fürth		Maßstab 1:200	
		Schachtausbauplan TH1 Am Scherbsgraben Leistungsstruktur; Brunnenkopf	
Datum	Name	Datum	Name
03/2019		03/2019	Lerhard
Bearbeitet		09/2019	Lerhard
Änderung Datum Name L:TW:W: Scherbsgraben Thermalquelle TH-1; Brunnenkopf und Schacht TH-1_201906			