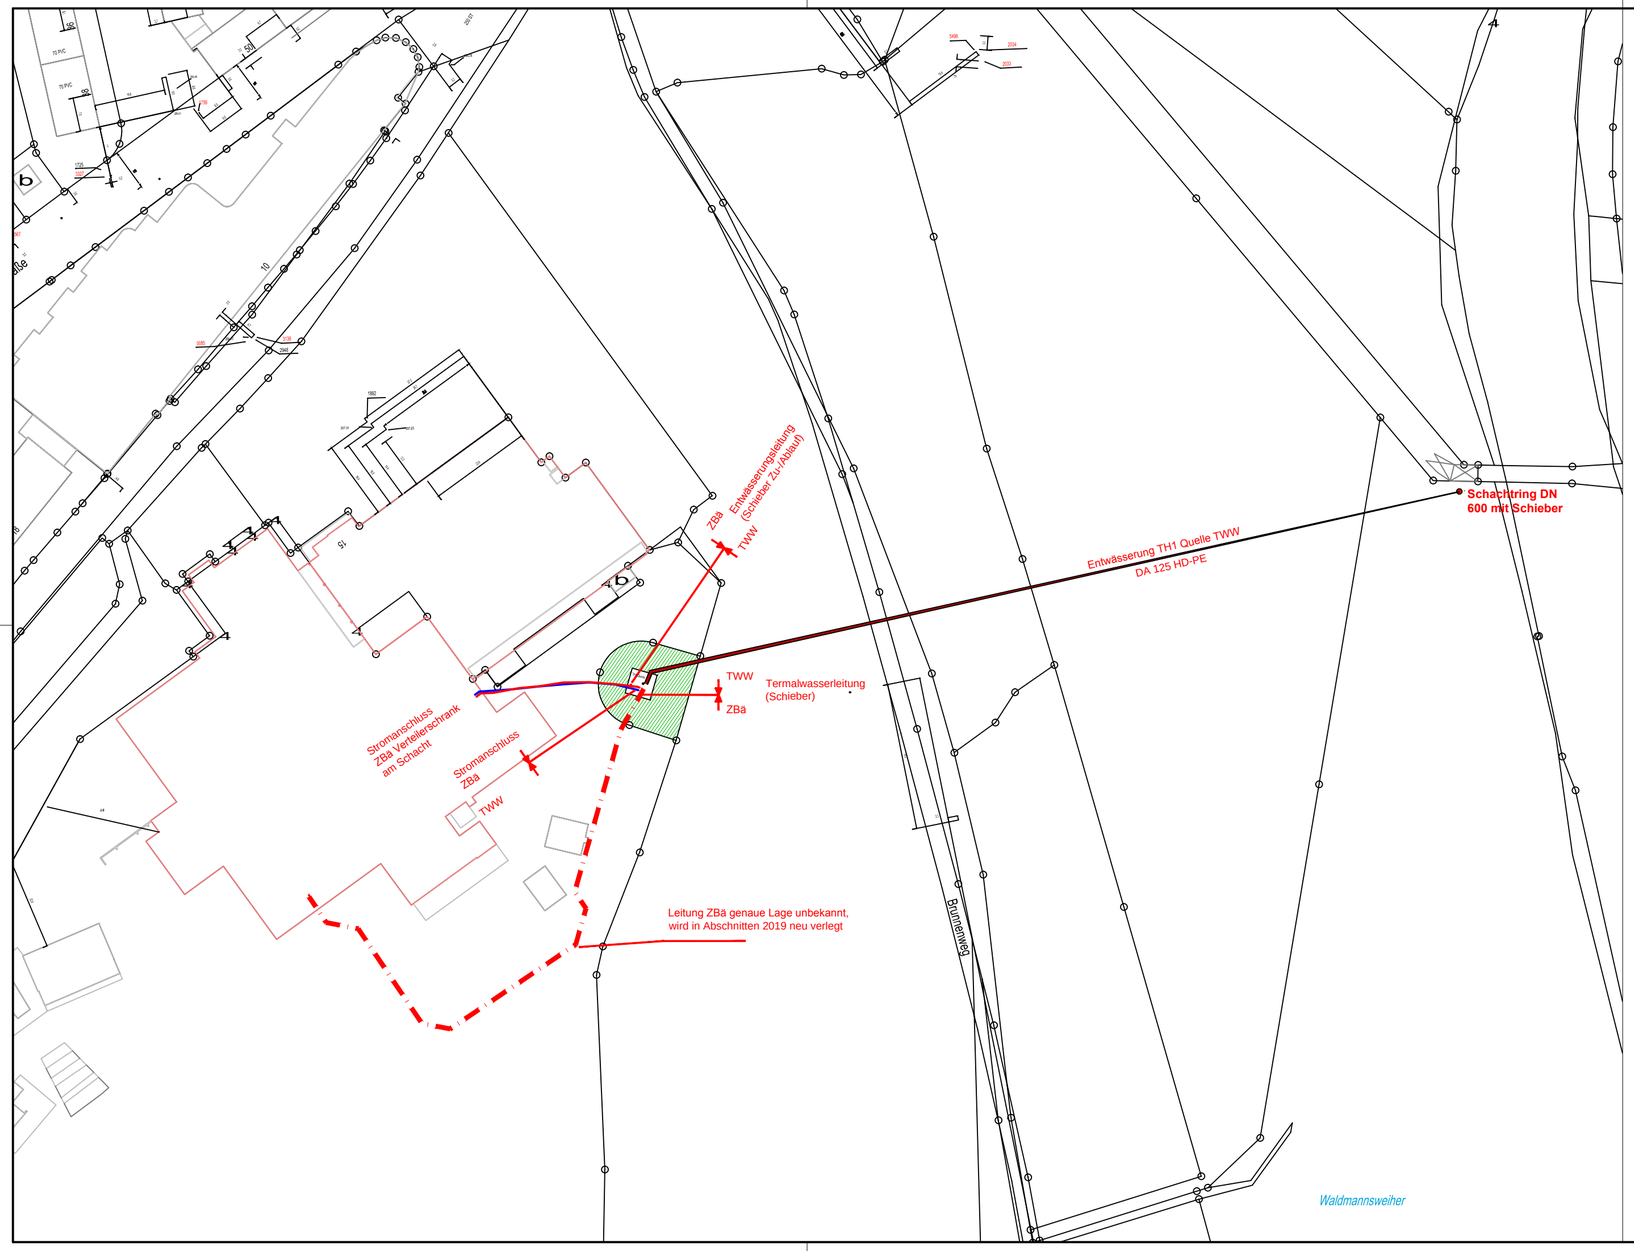

Legende

Betriebsfläche		Bereich freizuhalten gem. BBergG bei notwendigen Unterhalts-/Inst.- Tätigkeiten
Thermalwassertransportleitung		ZBä
Entwässerungsleitung		TWW Einlauf Rednitz
Stromanschluss, Steuerkabel		TWW bis Schnittstelle ZBä am Eingang Schachtbauwerk

infrafürth

N

Maßstab 1:1000

				Datum	Name
			Geprüft	05/2019	Geier
			Bearbeitet		

Schnittstellenplan
ZBä/TWW
Fürth TH1, Lageplan
Betriebsfläche mit
Transportleitung

Plan Nr.: 6

Änderung	Datum	Name	L:\TND-Gesamt\TWW-Schnittstellenordner\TH1.DWG