


Diese(n) Unterlagen(n) sind ohne vorherige Genehmigung des Erstellers nicht
 veröffentlicht, vervielfältigt oder publiziert, noch für ein anderes Bauvorhaben
 genutzt werden, als für das, das auf dem Planpräparat ausgewiesen ist.
 09.11.2019 14:54 Braedtk 022.05 DE000726.ctb C:\CAD\01_Vest\Project\102_Projekt\Nürnberg-H0005154_V002_L1_PAF\MS_Planung\14_Gr_D_Gr_05_V1_Erweiterung_V1a

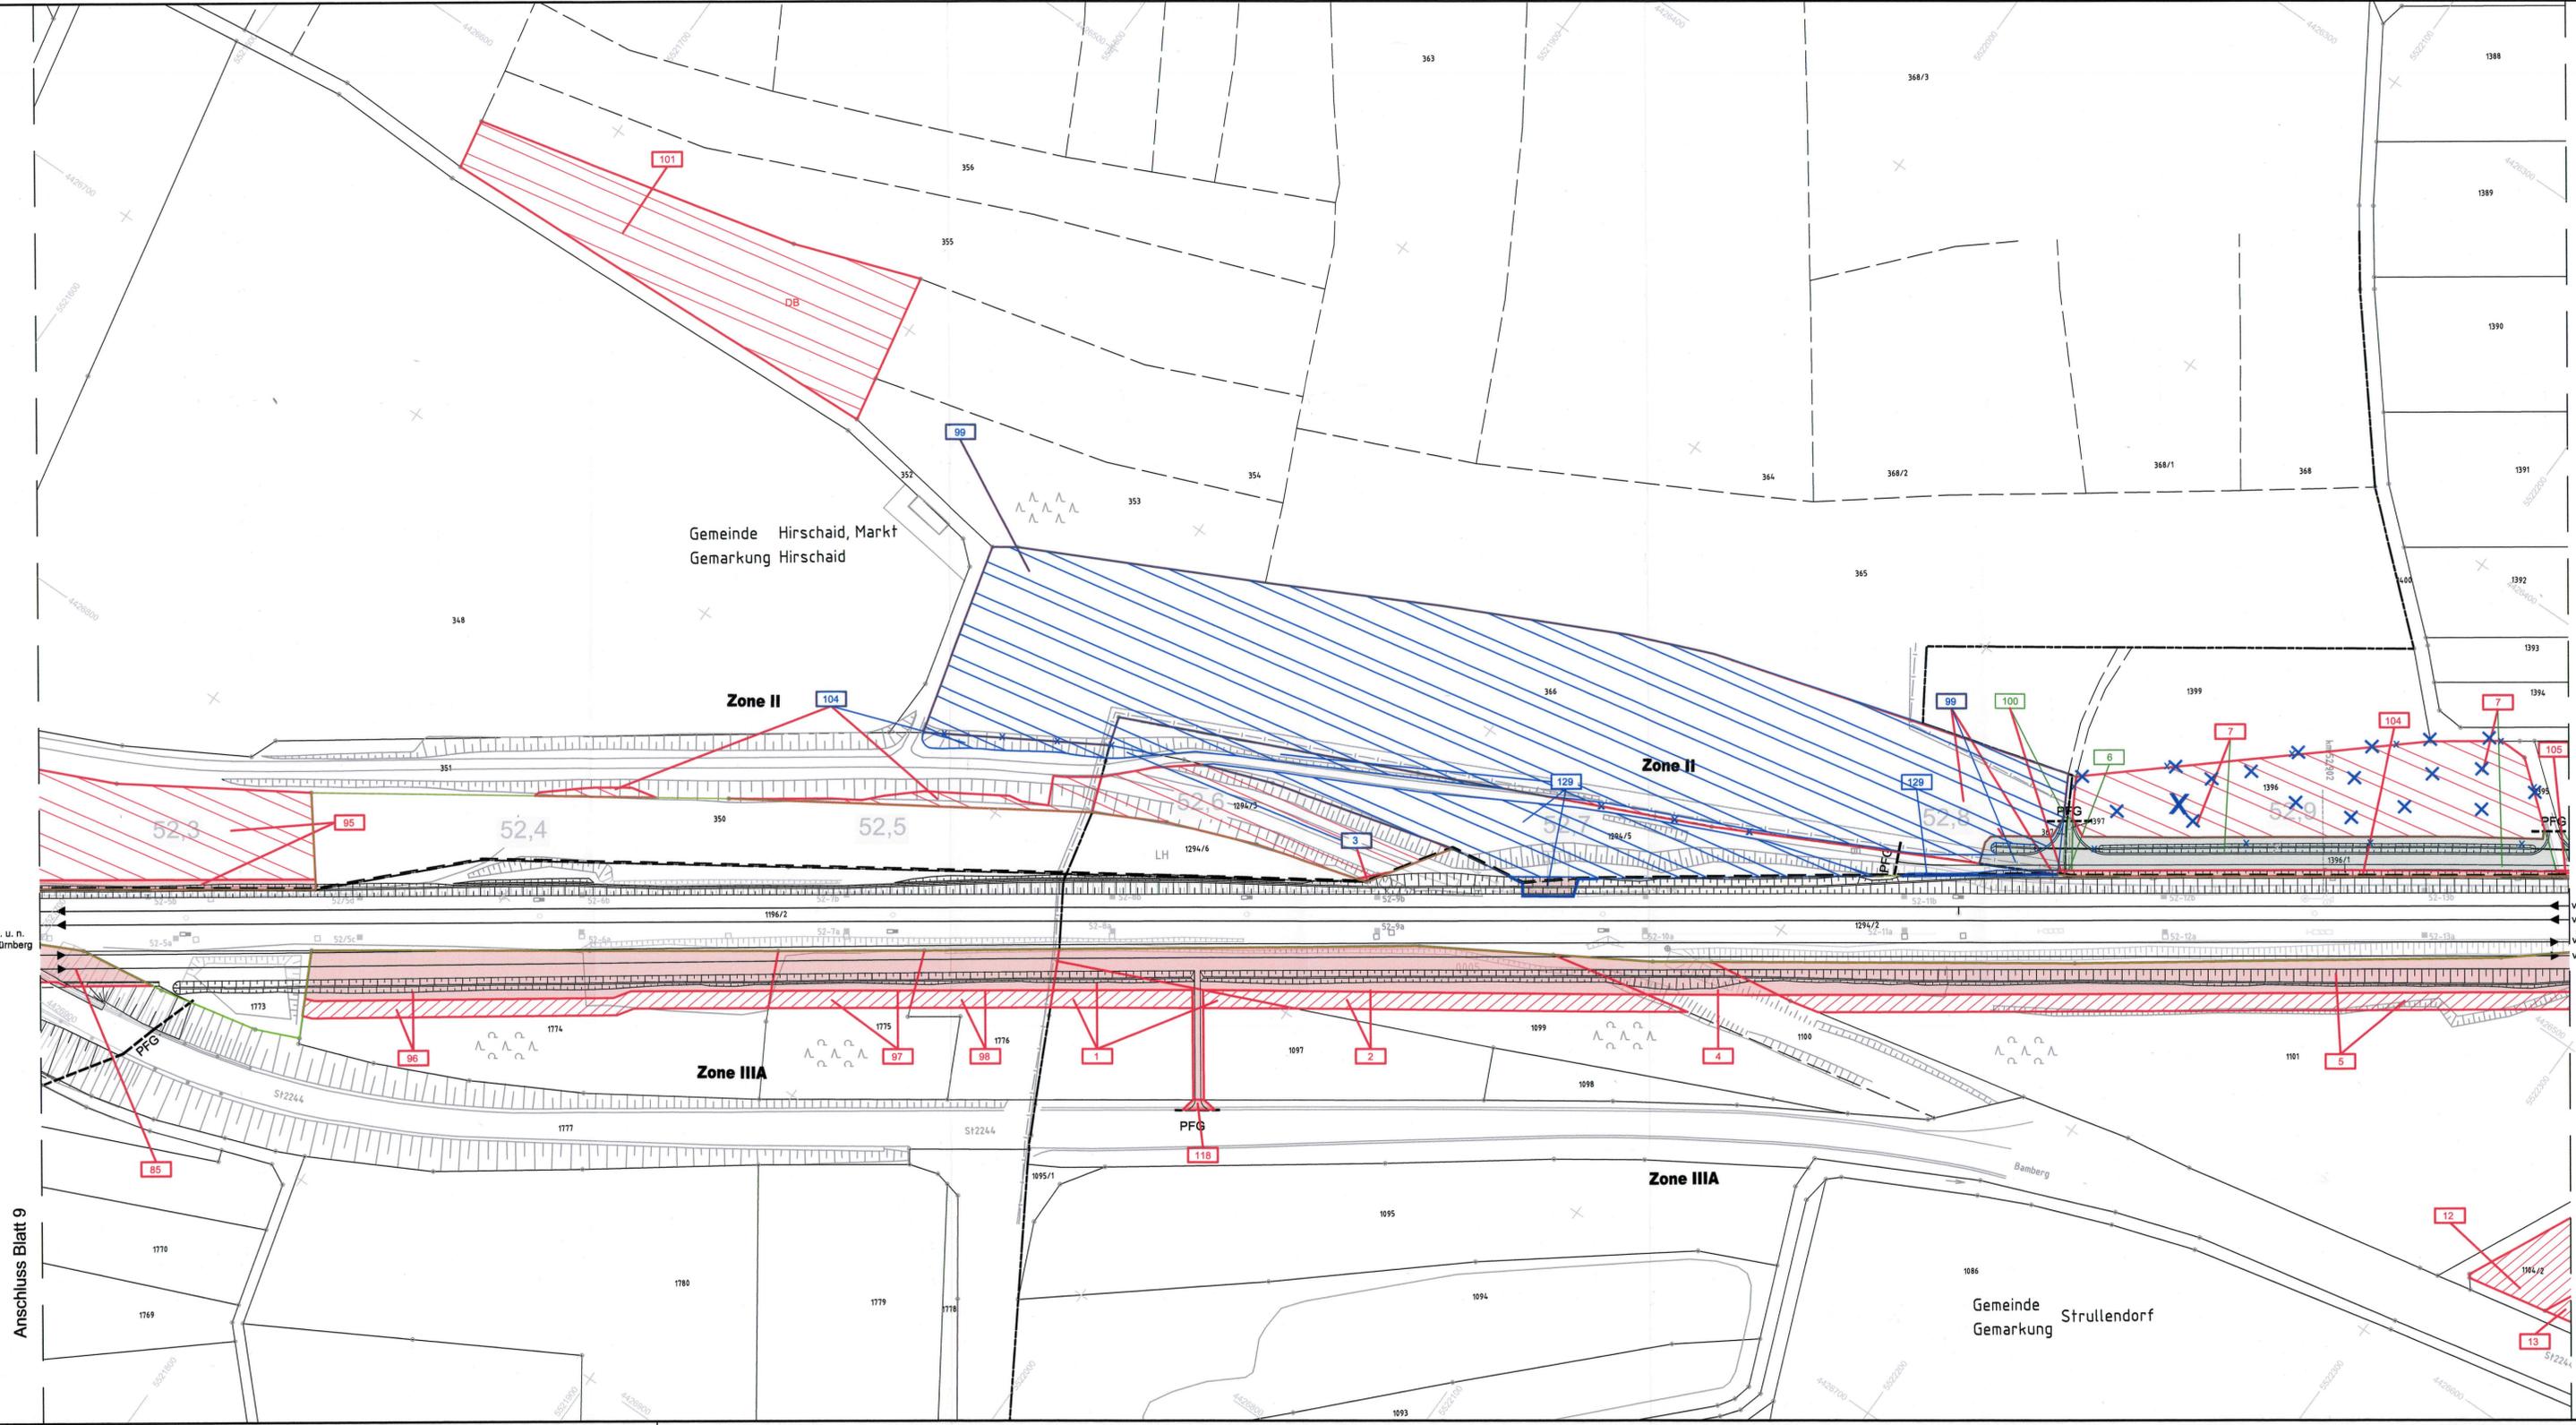

Legende Blauetrug

- Zu erwerbende Flächen
- vorübergehend zu beanspruchende Flächen
- Dinglich zu belastende Flächen
- Zu erwerbende Flächen für Dritte
- Dinglich zu belastende Flächen für Dritte
- Flächen auf Bahngelände, dauerhaft oder vorübergehende Inanspruchnahme
- geänderte/neue Inanspruchnahme der Fläche des Grundeigentümers
- nicht mehr beanspruchte Fläche des Grundeigentümers
- X entfällt

Verkehrsprojekt Deutsche Einheit Schiene Nr. 8

Ausbaustrecke Nürnberg - Ebersfeld

PFA 21 Altendorf - Hirschaid - Strullendorf
 Bestand Str. 5900, km 46,000 - km 56,165

Planänderung nach § 73 Abs. 8 VwVfG
 ersetzt die 1. Auslegung des Planfeststellungsverfahrens

geändert:
 DB Netz AG
 Regionalbereich Südost (LNGW/S)

Nürnberg, den 02.11.2018.

c		
b		
a	Tektur: Ergänzung Ild. Nr. 129, Anpassung Ild. Nr. 3, 99, 104 Bahngrenze	02.11.2018
Index	Art der Änderung	Datum

Für die Änderung: DB Engineering & Consulting GmbH Region Süd Planung München Richelstraße 3 80834 München	Planverfasser: Ingenieurgesellschaft Planung ABS Nürnberg-Ebersfeld PA21 Hyder Hyder Consulting GmbH Deutschland Grunewaldstraße 61-62 10623 Berlin Tel.: (030) 87 08 21-0 Fax: (030) 87 08 21-11	Anlag.-Nr.: 5.1 Auftrag-Nr.: DE000726 Datum Name gez. 09/2018 W. Schlecht bearb. 09/2018 W. Schlecht gepr. 09/2018 F. Schlecht
---	---	---

Bauherr: DB Netz AG DB Station&Service AG DB Energie GmbH	Im Namen und für Rechnung des Bauherrn: DB ProjektBau GmbH Regionalbereich Südost Großprojekte VDE 8.1 Außere Cramer-Klett-Straße 3 90489 Nürnberg Nürnberg, Datum, Unterschrift	Plan-Nr.: 10a Planart: Planfeststellung Planzeichen: 970 x 420 Einwirkungen (Lastmodelle):
--	--	---

Grunderwerbsplan
 Abschnitt Altendorf-Hirschaid-Strullendorf
 km 52,258 - 52,971

Maßstab:
 1:1000

Höhen- und Koordinatensystem
 DHHN 12
 DHDM im System der DB AG

Projekt: VDE 8.1 ABS Nürnberg-Ebersfeld
Strecke: 5900 Nürnberg Hbf - Bamberg / 5919 Eltersdorf - Leipzig - Neuwiederitzsch
 5110 Strullendorf - Frensdorf

Anschluss Blatt 9

Anschluss Blatt 11