

Verkehrsprojekt Deutsche Einheit Schiene Nr. 8

Ausbaustrecke Nürnberg - Ebersfeld

PFA 21 Altendorf - Hirschaid - Strullendorf
 Bestand Str. 5900, km 46,000 - km 56,165

Planänderung nach § 73 Abs. 8 VwVfG

ersetzt die 1. Auslegung des Planfeststellungsverfahrens



geändert:
 DB Netz AG
 Regionalbereich Südost (I.NGW(5))

Nürnberg, den 02.11.2018

Alfons Pienter
 Alfons Pienter

c	
b	Tektur: Änderung der Lage des Querprofils
a	Versickerbecken neu; geänderte Entwässerung infolge der neu geplanten Grenzen für Wasserschutzzonen
Index	Art der Änderung

Für die Änderung: DB Engineering & Consulting GmbH DB Region Süd Planung München Richelstraße 3 80634 München Ort, München, 29.03.2017		Planverfasser: Ingenieurgesellschaft Planung ABS Nürnberg-Ebensfeld PA21 Hyder Hyder Consulting GmbH Deutschland Grünwaldstraße 61-62 10825 Berlin Tel.: (030) 87 05 21-0 Fax: (030) 87 05 21-11 Ort, Berlin, 30.06.2014 Datum, Unterschrift		Anlagen-Nr.: 7.2 Auftrag-Nr.: Datum Name gez. 09/2018 Brandt bearb. 09/2018 D. Piotrowski gepr. 09/2018 F. Schlecht	
Bauherr: DB Netz AG DB Station&Service AG DB Energie GmbH		Im Namen und für Rechnung des Bauherrn: DB Netz AG DB NETZE Großprojekte VDE 8.1 Projektanschnitt VDE 8.1 ABS Nürnberg - Ebersfeld Nürnberg, 02.11.2018 Datum, Unterschrift <i>Alfons Pienter</i>		Plan-Nr.: 3b Planart: Planfeststellung Planzeichen: Blattgr.: 590x297 Einwirkungen (Lastmodelle): Höhen- und Koordinatensystem DHHN 12 DHDN im System der DB AG	
Maßstab: 1:200		Querprofile im Bereich Strullendorf km 54,099 - 54,360			
Projekt: Strecke:		VDE 8.1 ABS Nürnberg-Ebensfeld 5900 Nürnberg Hbf - Bamberg / 5919 Eltersdorf - Leipzig - Neuwiederitzsch 5110 Strullendorf - Frensdorf			

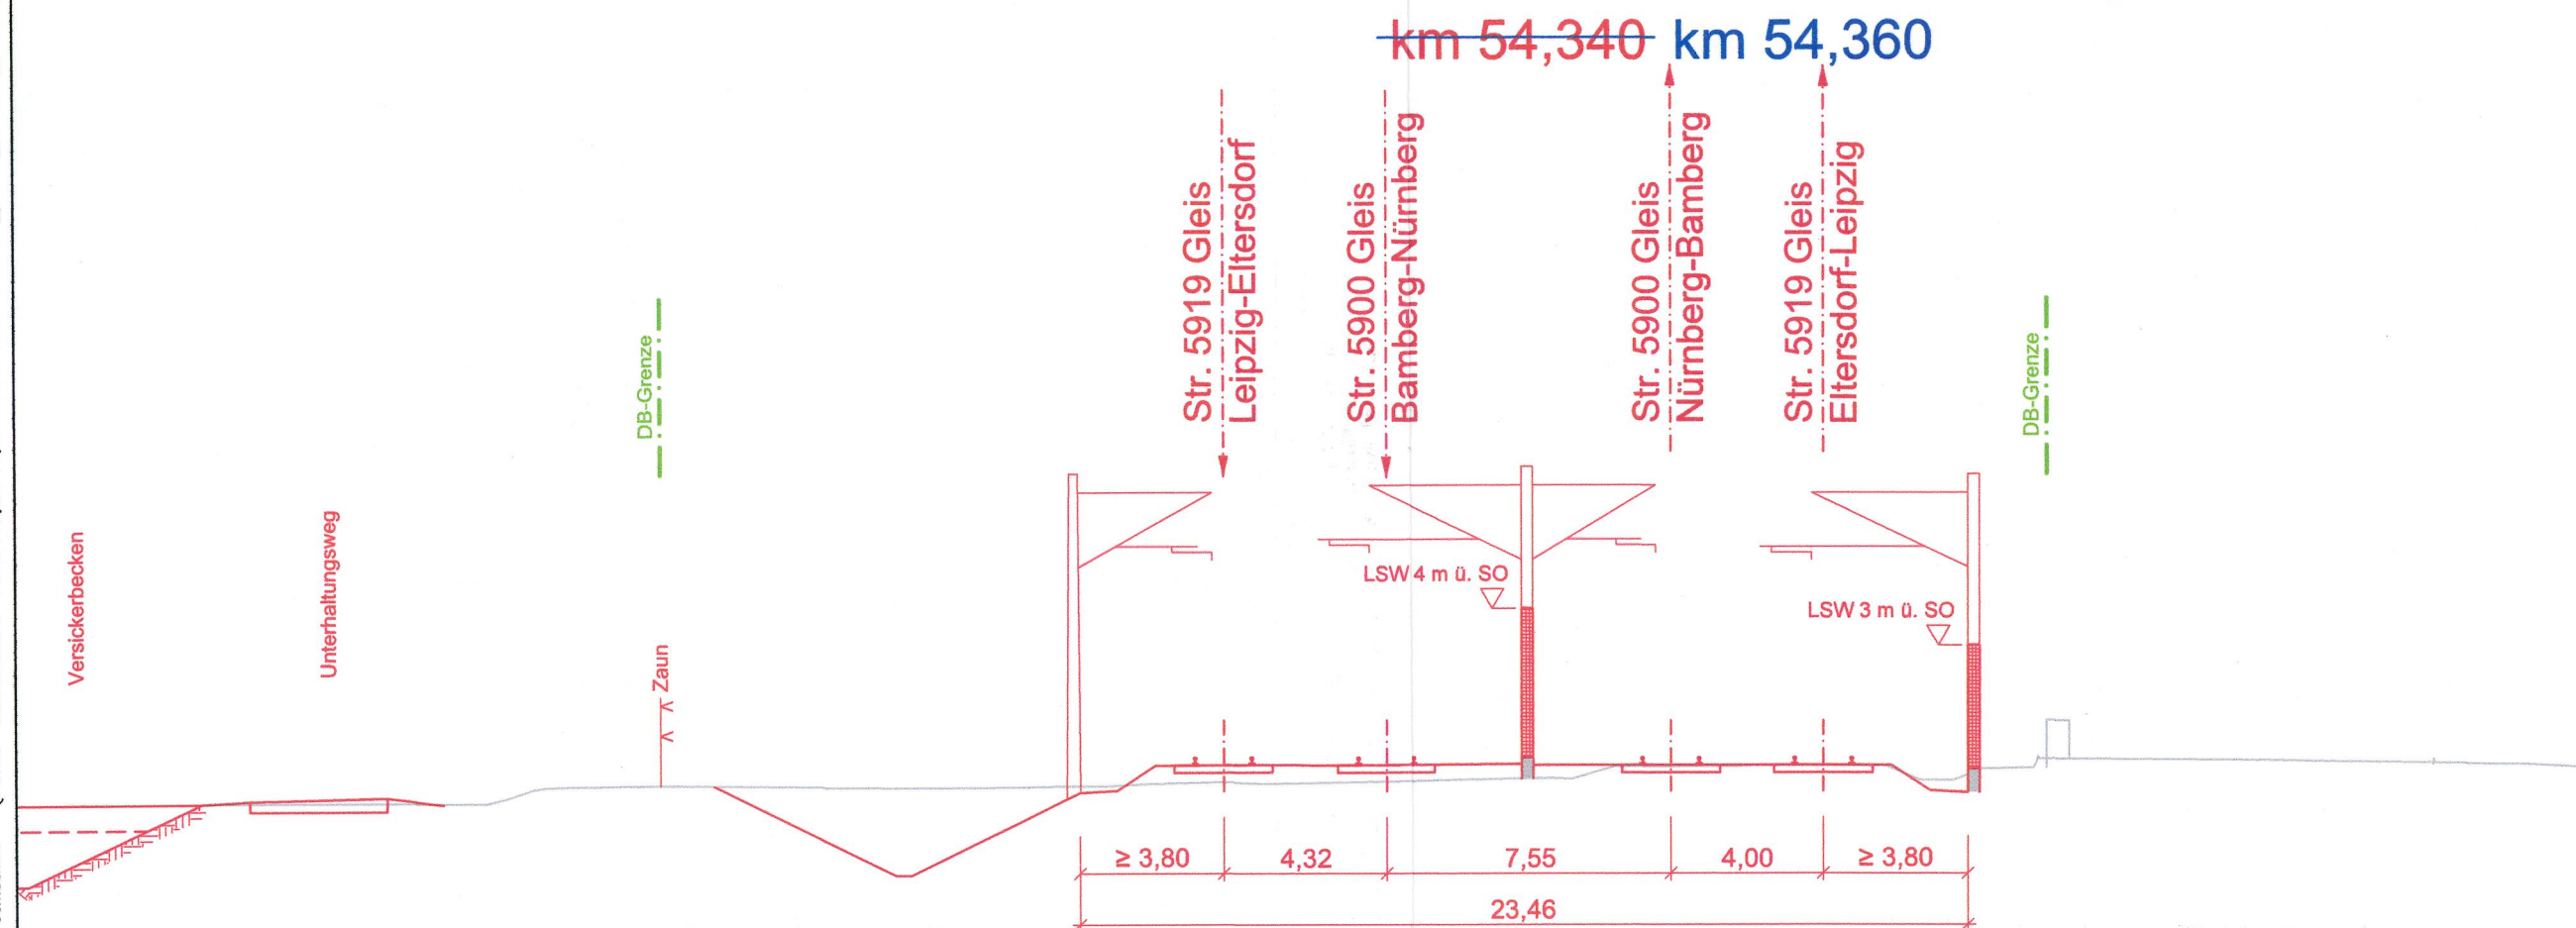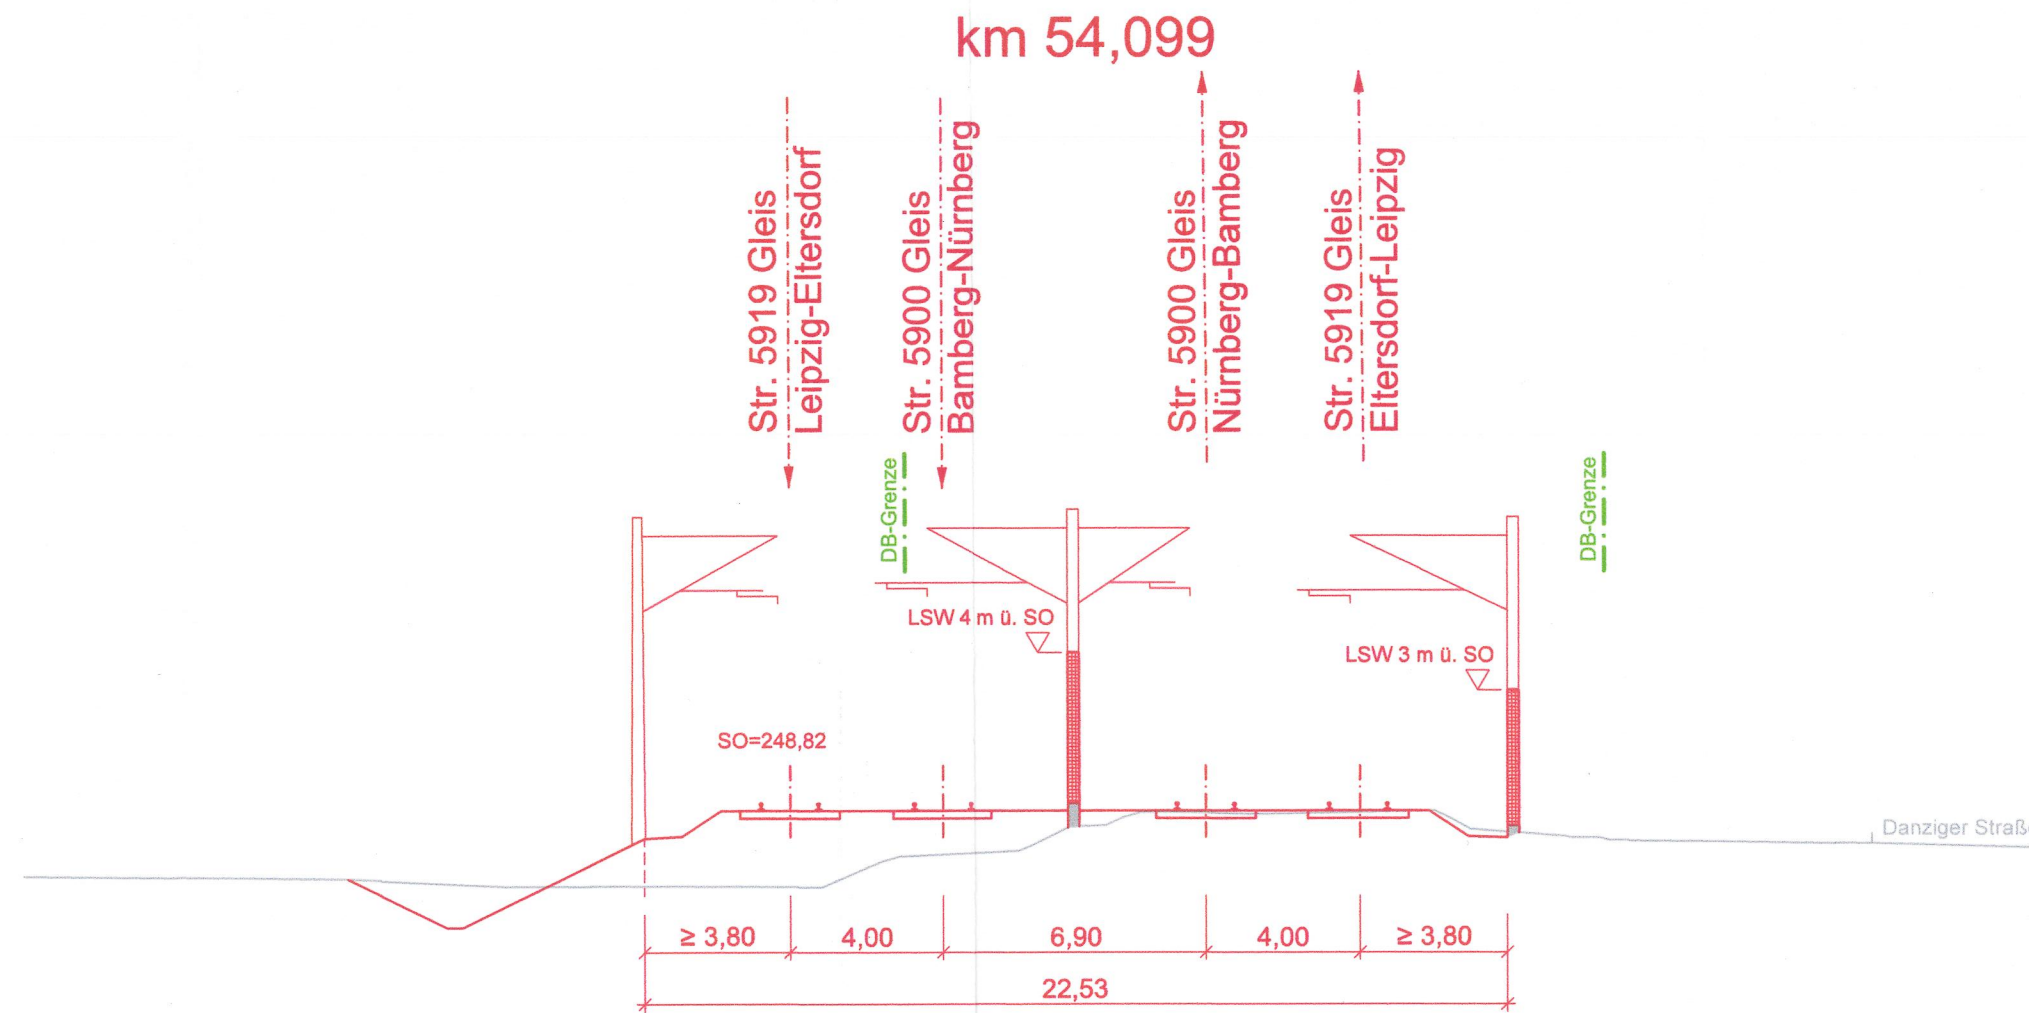

Diese(r) Unterlage(n) darf ohne vorherige Genehmigung des Erstellers nicht veröffentlicht, vervielfältigt oder geändert, noch für ein anderes Bauvorhaben genutzt werden, als für das, das auf dem Plankopf/Betreff ausgewiesen ist.
 1:10.2018 17:39 SchlechtW @ 2018 DE000726.ctb Vault-Projekt: projekto\münchen\p-0000345A_VDE8.1_PA21\05_Planung\04_GP\1_D_GP_07_2_3_VA_OP_Strullendorf.dwg / Strullendorf