

Flächennutzungen nach 16.BImSchV

- Sport-, Freizeit-, Kleingartengebiet
- Sondergebiet (Krankenhaus, Schule)
- Wohngebiet
- Mischgebiet
- Gewerbegebiet

IOE-01

- Immissionsort und Nummer
- Hauptgebäude
- Nebengebäude
- Bestandstrecke 5900
- Prognosestrecke 5919
- Kilometrierung bzgl. Bestandstrecke 5900

Emissionsquellen

- Gleis- und Tiefbau
- Mittel-Verbau
- Ingenieur- und Hochbau
- Kunststoff- vorgezogene Baumaßnahme

Gebäude die in Zusammenhang mit dem Bahnausbau überplant werden

Potenzieller Betroffenheitsbereich zum Zeitpunkt der Hauptbaumaßnahme

Potenzieller Betroffenheitsbereich während der vorgezogenen Baumaßnahmen

Legende Blau eintrag:

x entfällt

Verkehrsprojekt Deutsche Einheit Schiene Nr. 8
Ausbautrecke Nürnberg - Ebersfeld

PFA 21 Altendorf - Hirschaider - Strullendorf
 Bestand Str. 5900, km 46,000 - km 56,165

Planänderung nach § 73 Abs. 8 VwVfG
 ersetzt die 1. Auslegung des Planfeststellungsverfahrens


geprüft
 DB Netz AG
 Regionalbereich Süd (NRW/S)

AID

Nürnberg, den 05.04.2019

a	Integration der geänderten technischen Planung sowie Änderungen der Gebietshinlagen	05.04.2019
0	bleibt frei	
Index	Änderungen bzw. Ergänzungen	Planungsstand

<p>Für die Auslegung:</p> <p>MÖHLER-PARTNER INGENIEURE AG</p> <p>BRUNNEN 10 91054 EBERSFELD BAYERN MÖHLER ALBRECHT BAUER München, den 05.04.2019, Dr. H. Wenz C/1, Datum, Unterschrift</p> <p>Bauherr:</p> <p>DB Netz AG DB Station&Service AG DB Energie GmbH</p>	<p>Planer/Entwerfer:</p> <p>MÖHLER-PARTNER INGENIEURE AG</p> <p>BRUNNEN 10 91054 EBERSFELD BAYERN MÖHLER ALBRECHT BAUER München, den 05.04.2019, Dr. H. Wenz C/1, Datum, Unterschrift</p> <p>DB Projektbau GmbH Regionalbereich Süd Großprojekt VDE 8.1 Auf dem Eisenfeld-Graben 2 91072 7017 90489 Nürnberg Nürnberg, C/1, Datum, Unterschrift</p>	<p>Anlagen-Nr.: 13.6.1 Auftrag-Nr.: 300-3521-1 Datum: Name gzt.: 04.2019 C/1 bearh.: 04.2019 How/C/1 gppr.: 04.2019 Hee</p> <p>Plan-Nr.: 1 a von 4 a Planart: Planfeststellung Planzustand: Blattgr.: 1:350 x 0,594 = 0,80m² Entwürfen (Lastmodelle)</p>
--	---	---

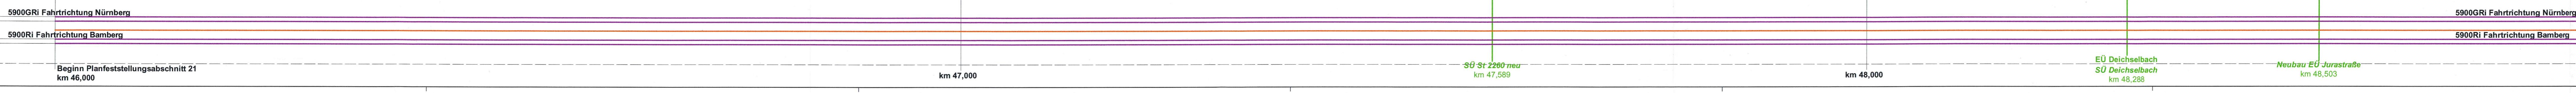

Übersichtslageplan mit Darstellung potenzieller Betroffenheitsbereiche
 Bahn km 46,000 - km 48,800

Maßstab: 1:2.500

Höhen- und Koordinatensystem: DTMX 12, DHDM im System der DB AG

Projekt: **VDE 8.1 ABS Nürnberg - Ebersfeld**
 Strecke: 5900 Nürnberg Hbf - Bamberg / 5919 Eilersdorf - Leipzig - Neuwiedertisch / 5110 Strullendorf - Frensdorf