


Längsschnitt Furt "Sächsische Saale"

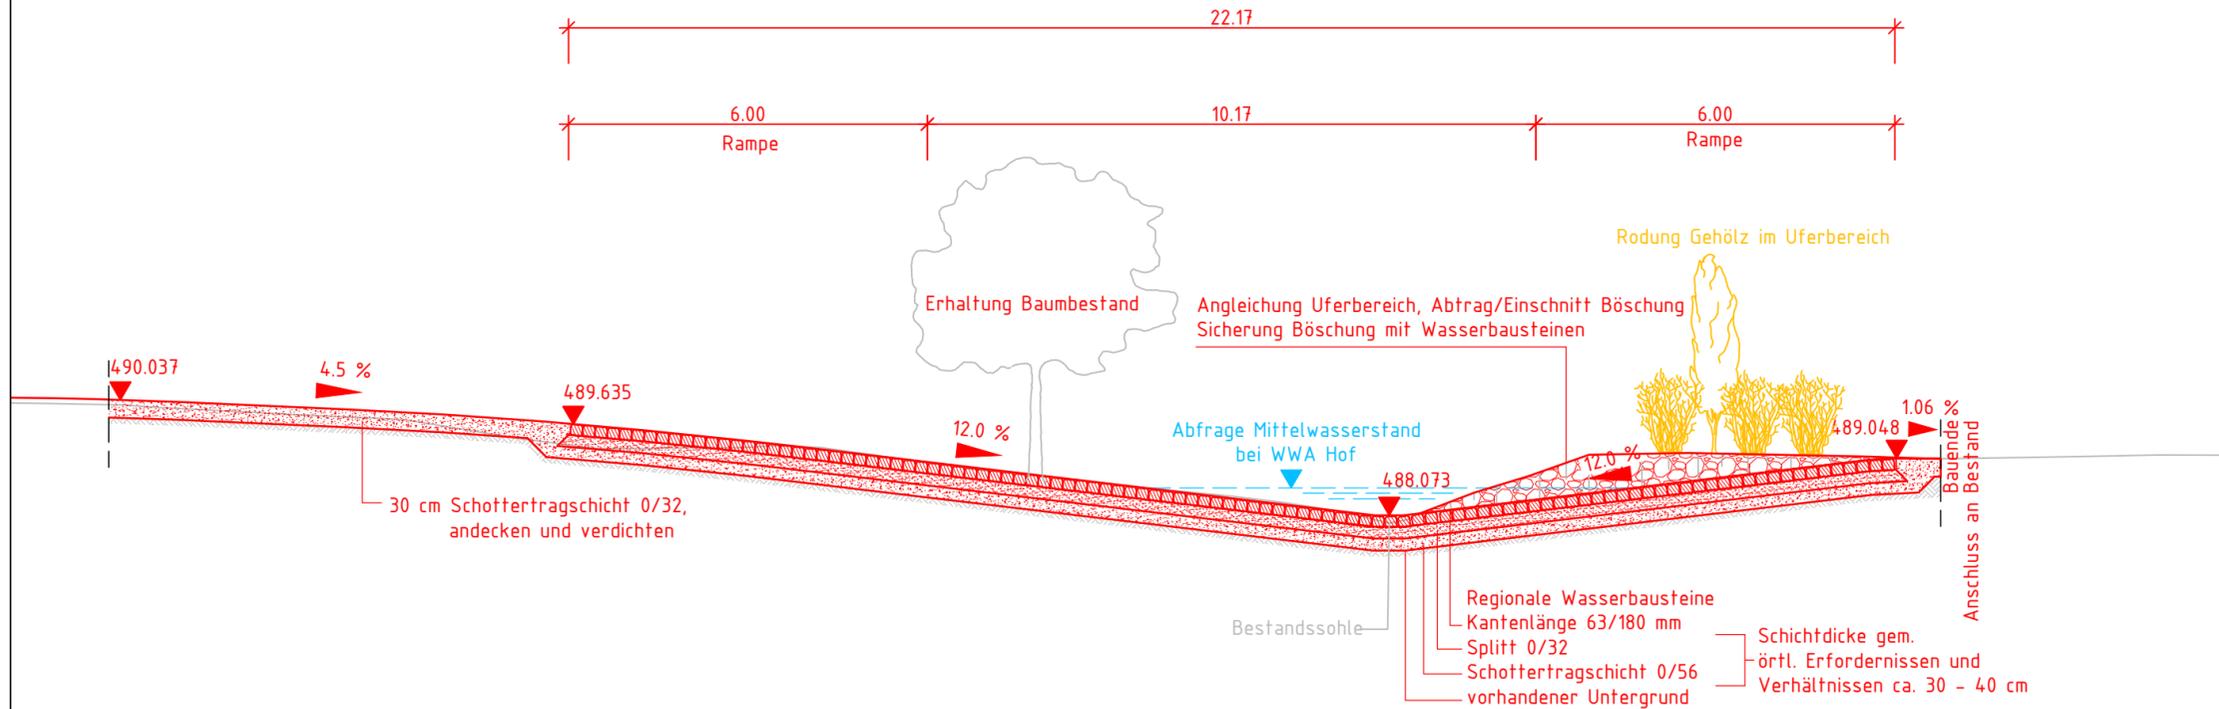

Legende

- Planung
- Bestand
- Rückbau, Rodung
- Wasserstand

Genehmigungsvermerk Eisenbahn-Bundesamt

Übersichtsskizze

1	Überarbeitete Fassung aufgrund Lageänderung der Furt	25.02.2021
0	Ausgangsverfahren: Antragsfassung	08.05.2013
Index	Änderungen bzw. Ergänzungen	Planungsstand

Genehmigungsplanung: Unterlage für eine Entscheidung nach § 18 AEG

Vorhabenträger: DB Netz AG Projektrealisierung KIB Bahnübergänge I.NP.-S.M.-K(15) Sandstr. 38 - 40 90443 Nürnberg		Planzeichen Nr.: G.016177077	
Datum		Datum	
Unterschrift		Unterschrift	
Datum		Datum	
Unterschrift		Unterschrift	
Datum		Datum	
Unterschrift		Unterschrift	

Vertreter des Vorhabenträgers:		Planverfasser: Emch + Berger GmbH Ingenieure und Planer Nürnberg 90443 Nürnberg Am Plärrer 33 Tel.: 0911 / 92634-0 http://www.emchundberger.de		Höhensystem:	
Datum		Datum		Koordinatensystem:	
Unterschrift		Unterschrift		Ursprungsplan:	
Datum		Datum		Blattgröße: 297 x 590	
Unterschrift		Unterschrift		Maßstab: 1 : 100	

Vorhaben:
BÜ-Auflassung Schwingen
Bahn-km 117,671
Strecke 5100: Bamberg - Hof

Planart: Längsschnitt

Planinhalt: Längsschnitt Furt