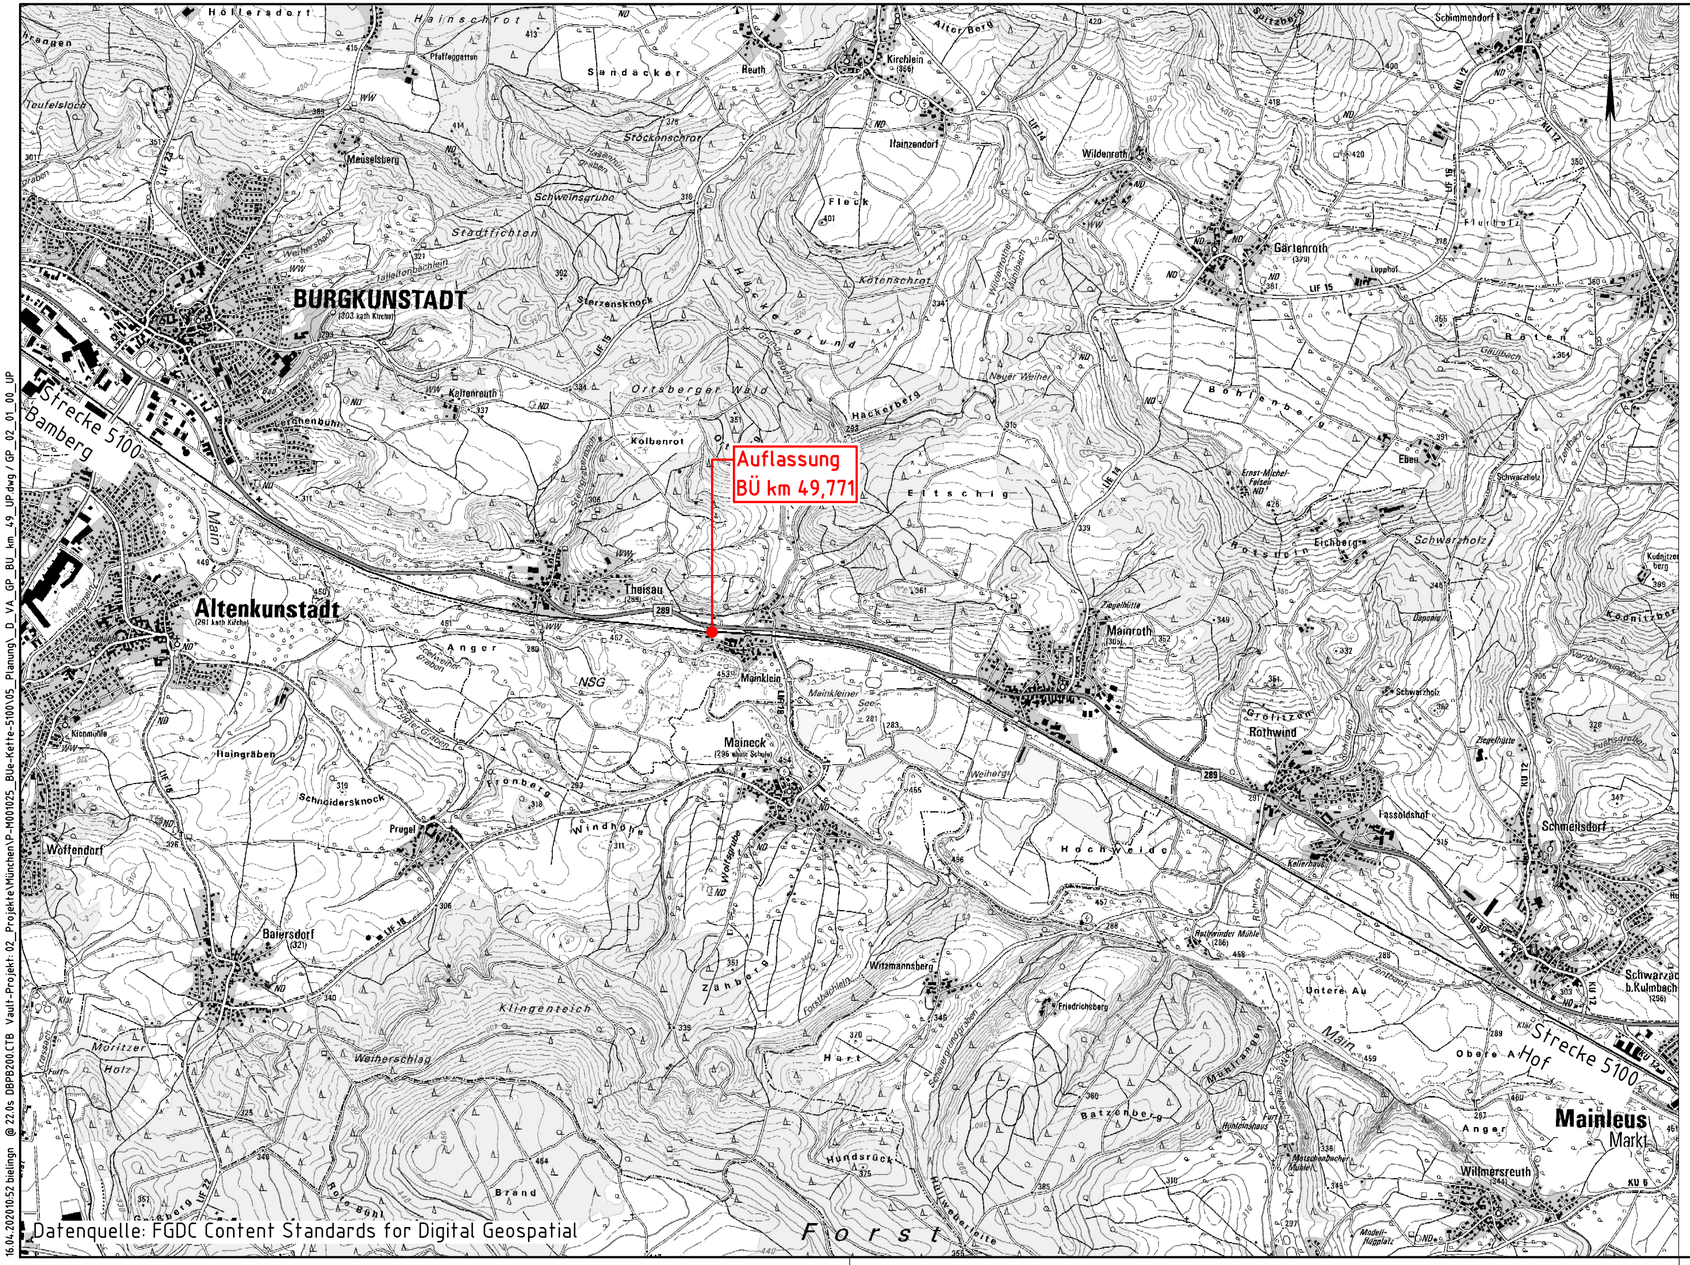

16.04.2020 10:52 bielingn @ 22.0s DBPB200.CTB Vault-Projekt: 02_Projekte\München\P-M001025_Blue-Kette-5100\05_Planung_D_VA_GP_BU_km_49_UP.dwg / GP_02_01_00_UP

Unterlage 2.1

Genehmigungsvermerk Eisenbahn-Bundesamt

Übersichtsskizze

Index	Änderungen bzw. Ergänzungen	Planungsstand
0	Ausgangsverfahren: Antragsfassung	16.12.2019

Genehmigungsplanung: Unterlage für eine Entscheidung nach § 18 AEG

Vorhabenträger:

DB Netz AG
Projektrealisierung KIB
Bahnübergänge
Sandstraße 38-40.
90443 Nürnberg

DB NETZE

Datum Unterschrift

Vertreter des Vorhabenträgers:

DB Netz AG
Projektrealisierung KIB
Bahnübergänge
Sandstraße 38-40.
90443 Nürnberg

DB NETZE

Datum Unterschrift

Planverfasser:

DB Engineering & Consulting GmbH
Region Süd
Richelstraße 3.
80634 München

DB

i.A. Brinkmann

Brinkmann, Andreas
cn=Brinkmann, Andreas, ou=Users, email=Andreas.Brinkmann@deutschebahn.com
2020.06.09 12:24:19 +02'00'

Datum Unterschrift

Planzeichen:	GP__UP__01__0	
Projekt-Nr.:	P-M001025	
	Datum	Name
gez.	09/2019	Hoffmann/Brandt
bearb.	09/2019	Heller
gepr.	11/2019	Brinkmann
Höhensystem:	DHHN92	
Koordinatensystem:	DHDN	
Ursprungsplan:		
Blattgröße:	297x590	
Maßstab:	1:25.000	

Vorhaben:

Auflassung BÜ 49,771 "Mainklein-West"
der DB- Strecke Bamberg Hof (5100)

Planart: Übersichtsplan

Planinhalt:

Topographischer Übersichtslageplan
Strecke 5100