



Anschluss Unterlage 11.1

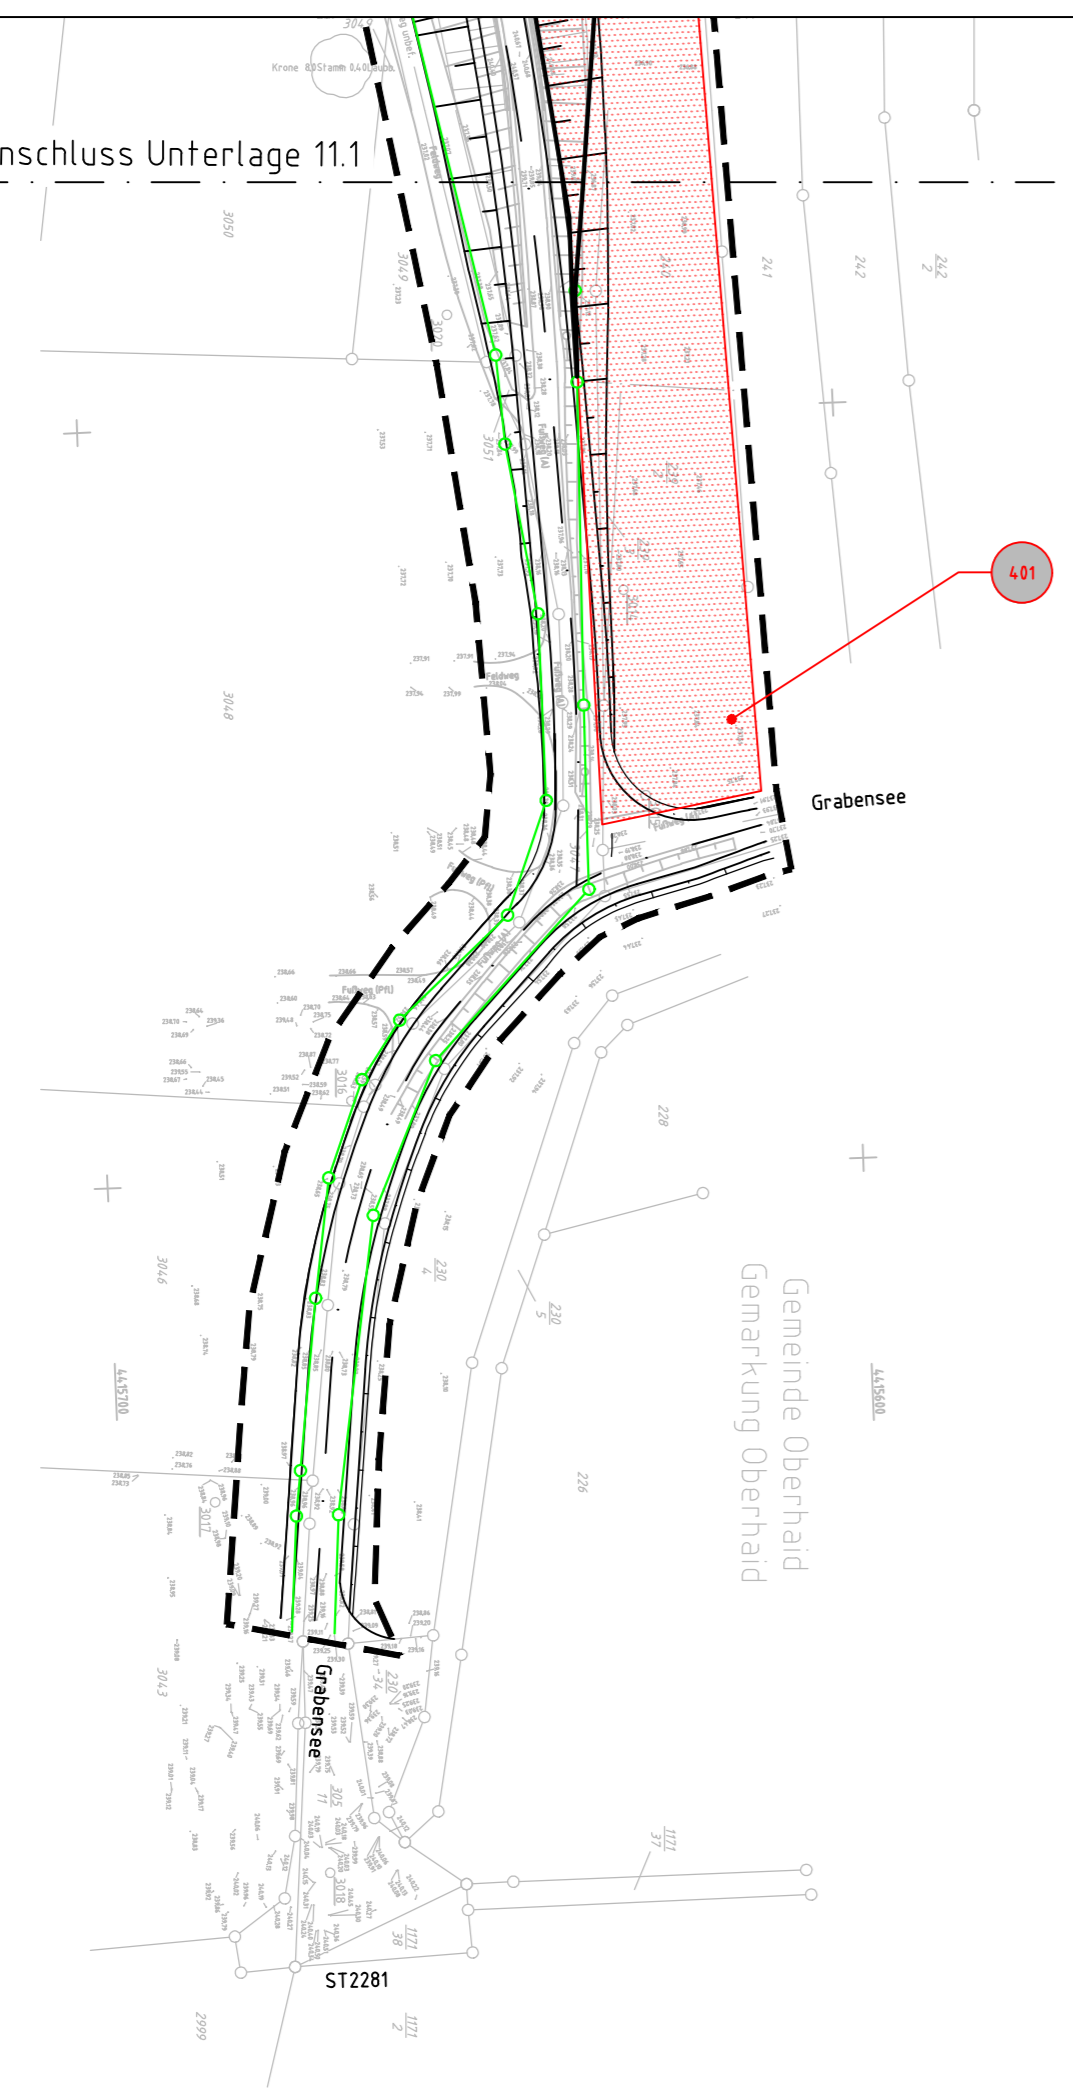

Legende

- Bestand
- Neuplanung
- äußere Grenze der vorhabenträgereigenen Grundstücke
- Planfeststellungsgrenze
- Kreis-/ Gemeindegrenze
- Gemarkungsgrenze
- Flurgrenze
- Flurstücksgrenze
- Zugehörigkeitshaken
- Flurstücksnummer
- laufende Nummer des Bauwerksverzeichnis
- Baustelleneinrichtungsfläche

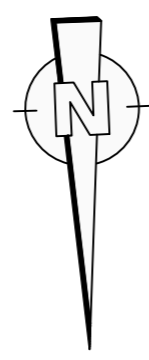

Genehmigungsvermerk Eisenbahn-Bundesamt

Übersichtsskizze

0	Ausgangsverfahren: Antragsfassung	05.06.2020
Index	Änderungen bzw. Ergänzungen	Planungsstand

Genehmigungsplanung: Unterlage für eine Entscheidung nach § 18 AEG

Vorhabenträger: DB Netz AG Regionalbereich Süd I.NP-S-D-NÜR(P) Sandstraße 38-40 90443 Nürnberg		Planzeichen: GP_11_01-03_LP-0								
		Auftrags-Nr.: 2639								
Datum 26.06.2020 Unterschrift		<table border="1"> <thead> <tr> <th>Datum</th> <th>Name</th> </tr> </thead> <tbody> <tr> <td>gez. 05.06.2020</td> <td>A.Umbricht</td> </tr> <tr> <td>bearb. 05.06.2020</td> <td>S.Gräfe</td> </tr> <tr> <td>gepr. 05.06.2020</td> <td>M.Lutz</td> </tr> </tbody> </table>	Datum	Name	gez. 05.06.2020	A.Umbricht	bearb. 05.06.2020	S.Gräfe	gepr. 05.06.2020	M.Lutz
		Datum	Name							
		gez. 05.06.2020	A.Umbricht							
bearb. 05.06.2020	S.Gräfe									
gepr. 05.06.2020	M.Lutz									
Vertreter des Vorhabenträgers: DB Netz AG Regionalbereich Süd I.NP-S-M-S(S) Sandstr. 38-40 90443 Nürnberg	Planverfasser: Vössing Ingenieurgesellschaft mbH Nymphenburger Straße 20 b D - 80335 München +49 (0) 89/32 49 17 5-0 www.vuessing.de 	Höhensystem: DB REF Koordinatensystem: DB REF Ursprungsplan: Blattgröße: 297 x 780 Maßstab: 1 : 1.000								
Datum 19.06.2020 Unterschrift	Datum 05.06.2020 Unterschrift									

Vorhaben:

**Rückbau BÜ-5102-7,369 und Neubau SÜ km 6,714 mit Ersatzweg
Strecke 5102 Bamberg - Rottendorf**

Planart: **Baustelleneinrichtungs- und erschließungspläne**

Planinhalt:

Strecke 5102, km 6,7+16

Bearbeiter/in: Andrea Umbricht
 Druckdatum: 19.06.2020 11:03:20
 Layout: 113
 Autor: Bv
 Datum: 19.06.2020
 Projekt: 113
 Projektname: 113