Lageplan M 1: 500

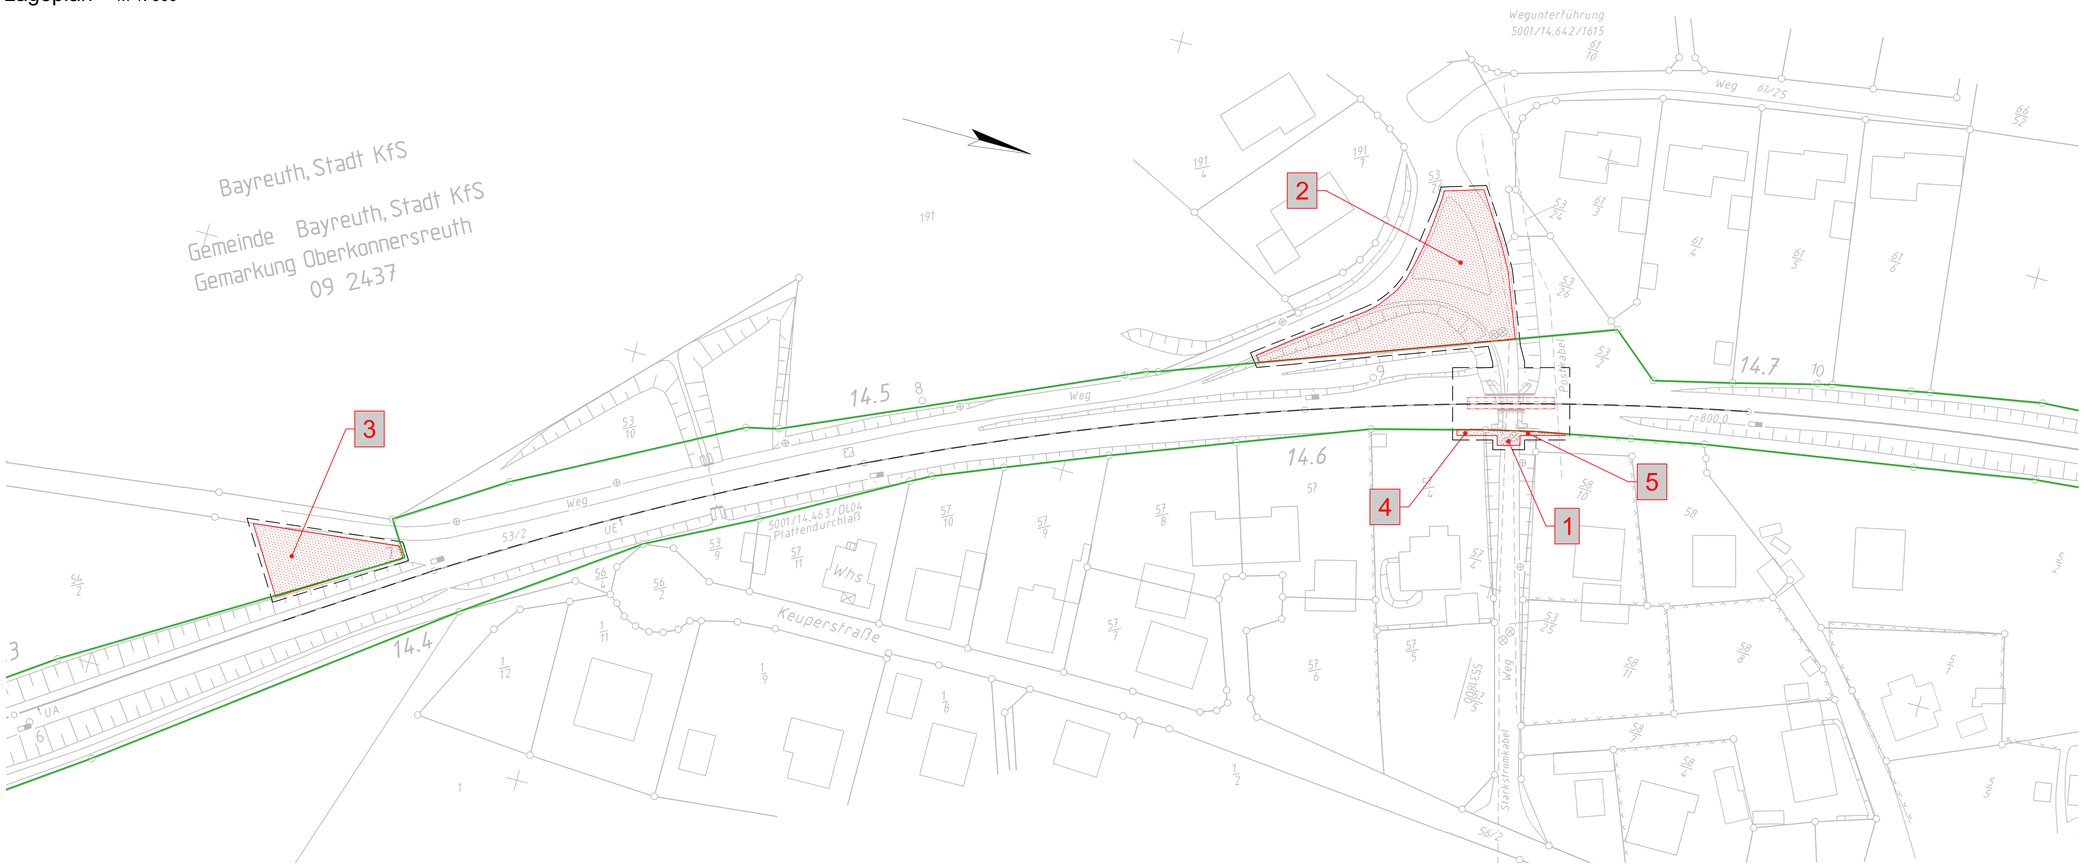

Legende:

- äußere Grenze der vorhabensträgereigenen Grundstücke
- Bestand
- Kataster
- 677/11 oder 1129 — Flurstücksnummer
- Planfeststellungsgrenze
- Nr. — lfd. Nummer im Grunderwerbsverzeichnis
- vorübergehende Inanspruchnahme

Unterlage 5

Genehmigungsvermerk Eisenbahn-Bundesamt

Übersichtsskizze

Index	Änderungen bzw. Ergänzungen	Planungsstand
0	Ausgangsverfahren: Antragsfassung	19.11.2019

Genehmigungsplanung: Unterlage für eine Entscheidung nach § 18 AEG

Vorhabenträger:
DB Netz AG
Produktionsdurchführung
Bandstr. 38/40
90443 Nürnberg
DB NETZE
Datum Unterschrift Datum Unterschrift Datum Unterschrift

Vertreter des Vorhabenträgers:
Datum Unterschrift

Planverfasser:
ICL Rail
Schnellbeistr. 141
D-12439 Berlin
Fon 030 - 63022649-0
Internet www.icl-rail.com
E-Mail office@icl-rail.com
Berlin, 19.11.2019
Datum

Planzeichen Nr.:	GP_05_OE-0	
Projekt-Nr.:	0J016179751	
	Datum	Name
gez.	11/2019	Fuhrmann
bearb.	11/2019	Fuhrmann
gepr.	11/2019	Knopf
Höhensystem:	DBREF	
Koordinatensystem:	DBREF	
Ursprungsplan:	-	
Blattgröße:	594x1350	
Maßstab:	1:500	

Vorhaben:

Bauliche Änderung Eisenbahnüberführung km 14,642

Planart: Grunderwerbsplan

Planinhalt:

Eisenbahnüberführung km 14,642, Strecke 5001
Hohlmühlweg

Plangröße: 8.4Mm² (1x2.8x176.0cm)