


Quelle: Geobasisdaten © Bayerische Vermessungsverwaltung

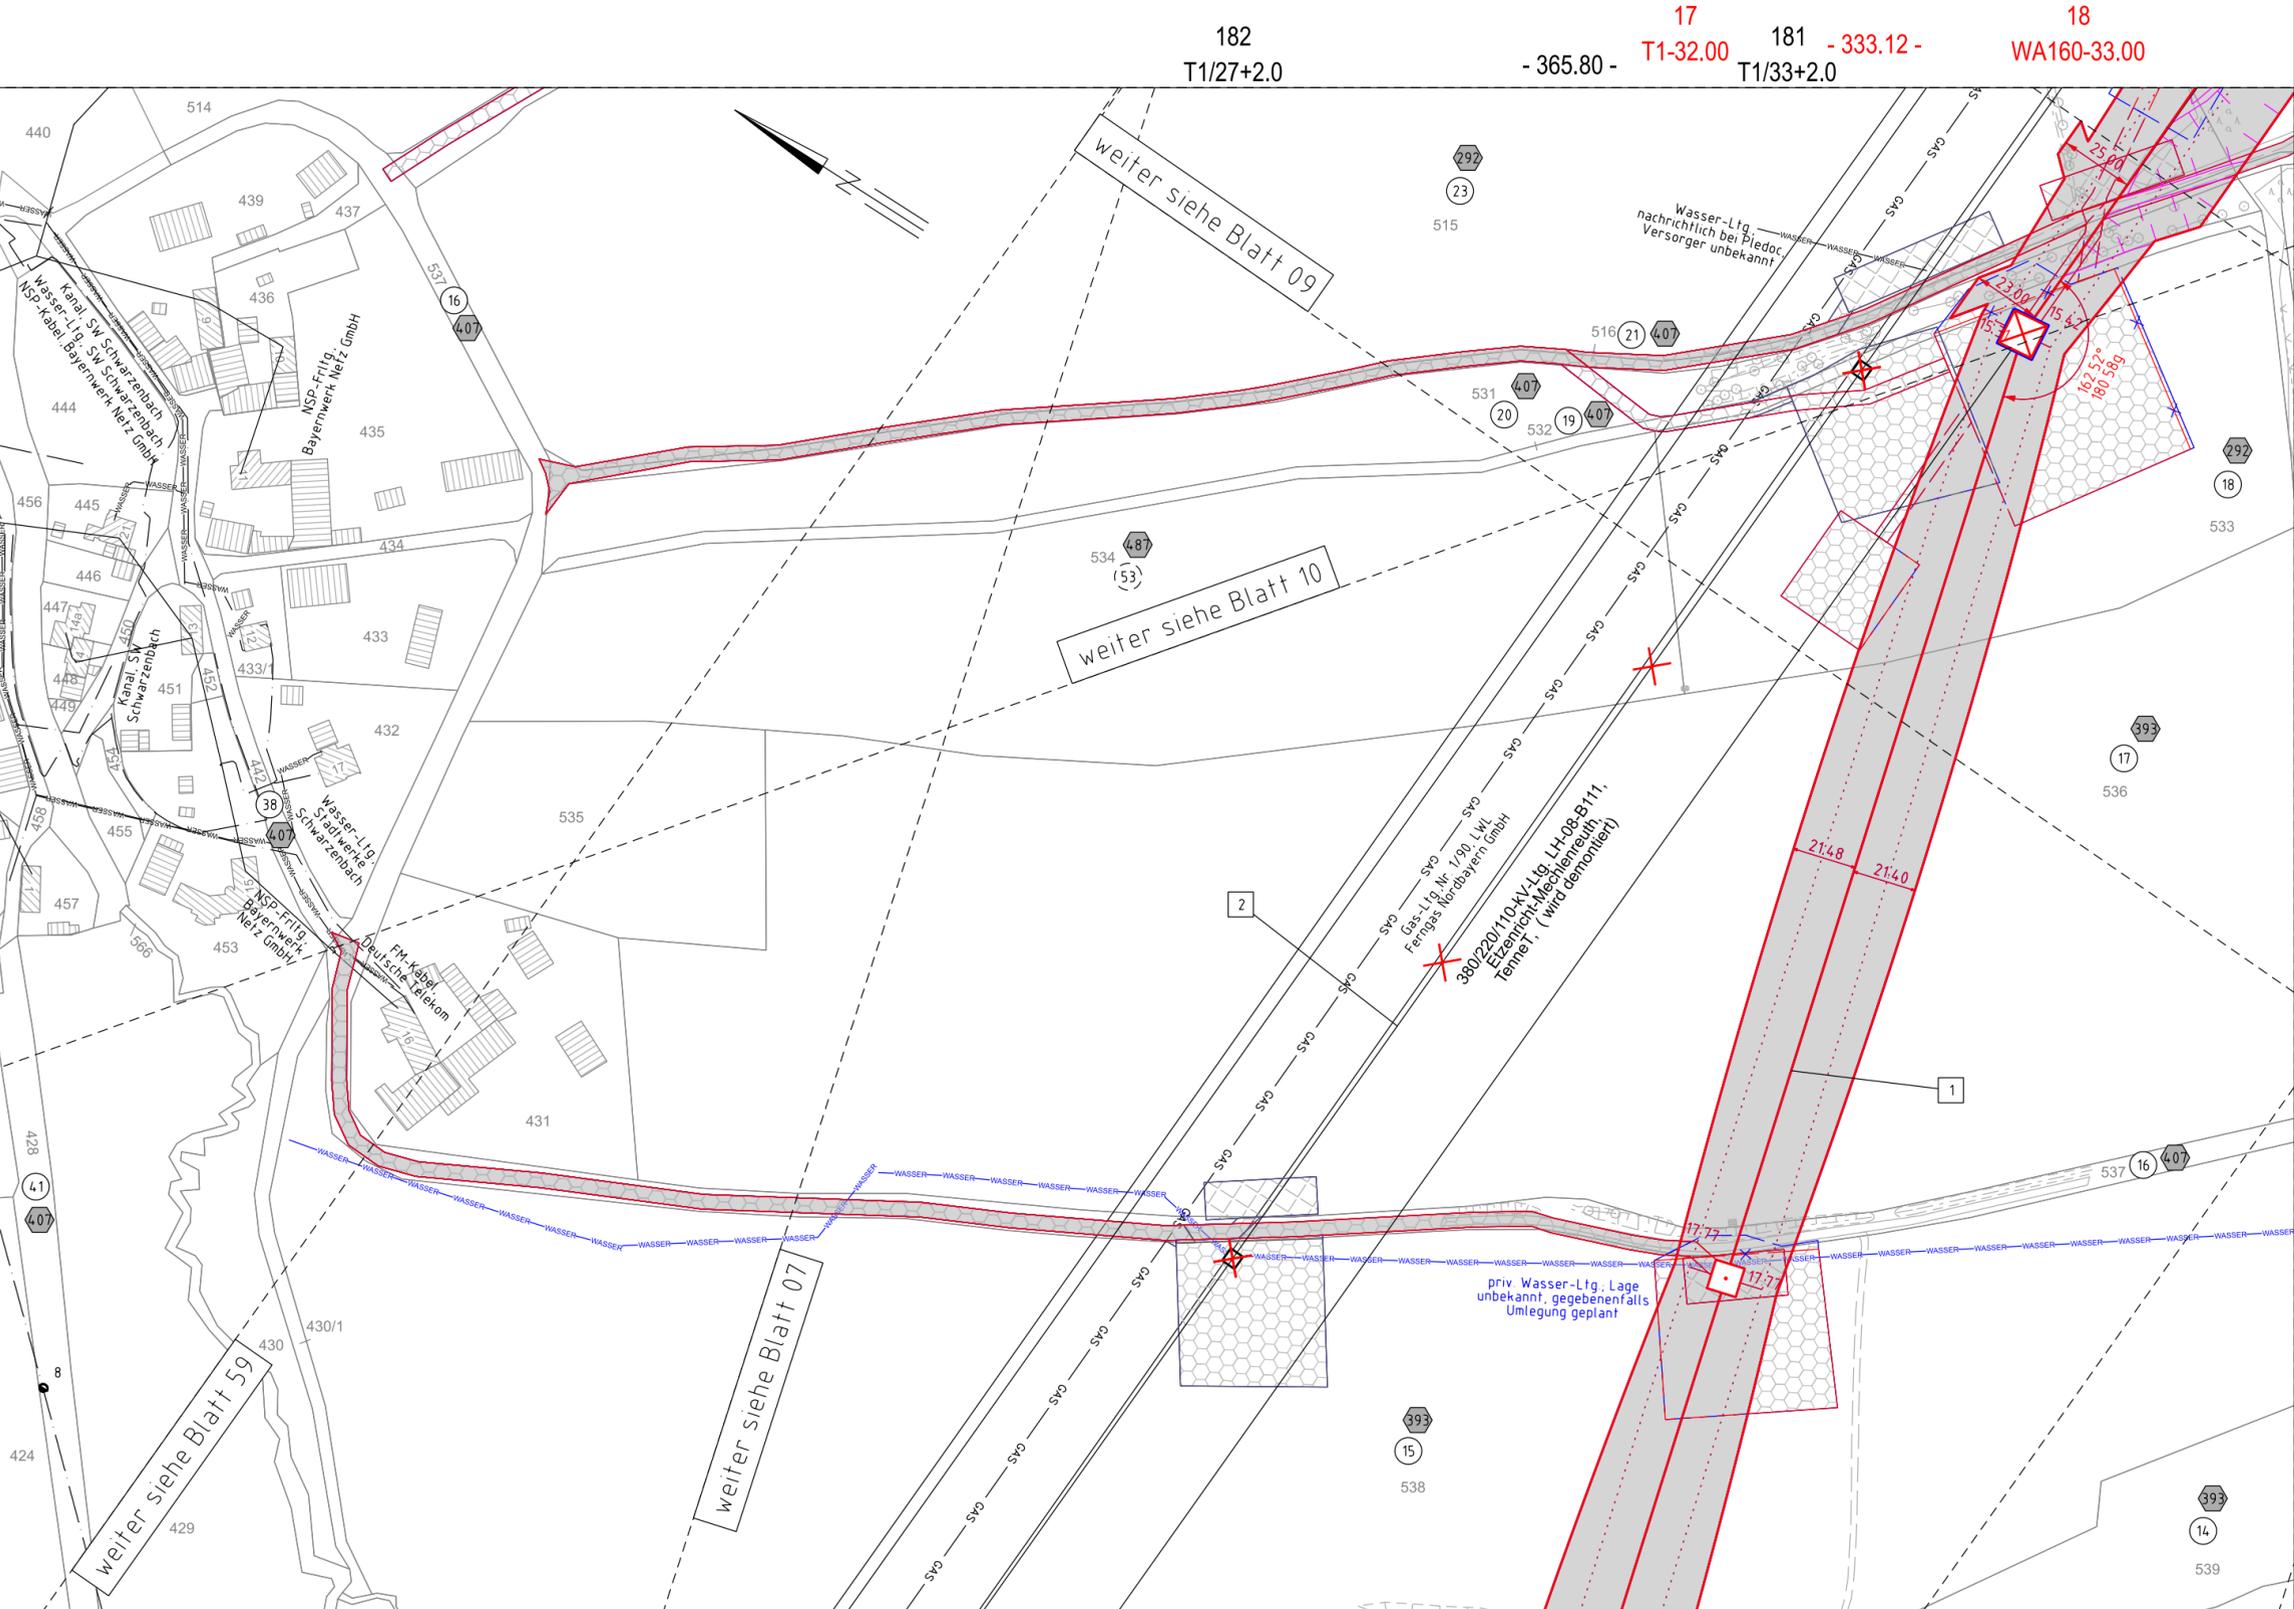


Gemeinde Schwarzenbach a.d. Saale
Gemarkung Hallerstein

Regierungsbezirk Oberfranken
Landkreis Hof

380/110-kV-Leitung UW Mechlenreuth - Reg.-Bezirksgrenze Oberfranken/Oberpfalz Ltg.Nr. B160 Lage-/Grunderwerbsplan Mast Nr. 17 - Mast Nr. 18 (Zuwegung)

- 1 Errichtung der 380/110-kV-Leitung UW Mechlenreuth - Regierungsbezirksgrenze Oberfranken/Oberpfalz, Ltg.Nr. B160 (TenneT)
- 2 Rückbau der 380/220/110-kV-Leitung LH-08-B111 UW Etzenricht - UW Mechlenreuth (TenneT)

Legende:

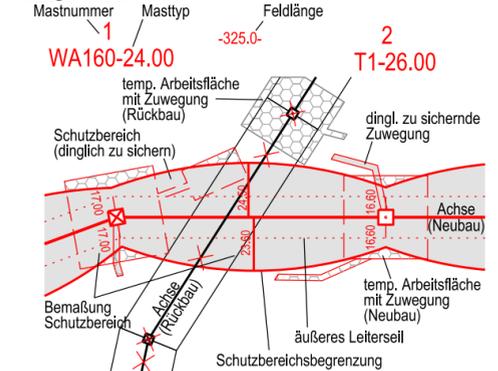

Grenzen:

- 3 Bauwerksnummer
- 86 Flurstücksnummer
- Abspannmast
- Tragmast
- Eigentümerschleuselnr.
- Grundstücksordnungsnr. Neubau/Rückbau
- Land
- Regierungsbezirk
- Kreis
- Stadt/Gem.
- Gemarkung
- Flurstück
- Waldeinschlag

Blaueintragung entspricht Deckblattänderung

Planfeststellungsunterlage

Aufgestellt	15.03.2019			
Bayreuth,				
TenneT TSO GmbH				
i.V. <i>Provas Eh-Ldb-1195</i> i.A. <i>G. Heintz</i>				
Maßstab	1 : 2000 Einheit Meter			
Datum	Name			
Bearb. 25.07.2018	Pfeiffer			
Gepr. 14.12.2018	Dißel			
Norm	DIN EN 50341-2-4: 04/2016			
Fachbereich	TL			
Zust.	Änderung	Datum	Name	Urspr.:
A	1. Deckblatt	29.04.2022	MF	

Satzungsgemäß ausgelegen in der Zeit

vom

bis

Zeit und Ort der Auslegung sind vor Auslegung ortsüblich bekannt gemacht worden

Gemeinde:

Dienstsigel / Unterschrift

Planfeststellungsbehörde

Planfestgestellt mit Beschluss der Regierung von Oberfranken vom 24.07.2023, Az. 22-3322-6/18 Bayreuth, 24.07.2023

gez. Schneider
Oberregierungsrat

