


Fremdbildungen sind nachrichtlich geführt. Es besteht keine Gewähr auf Lage und Vollständigkeit.
 Quelle: Geobasisdaten © Bayerische Vermessungsverwaltung

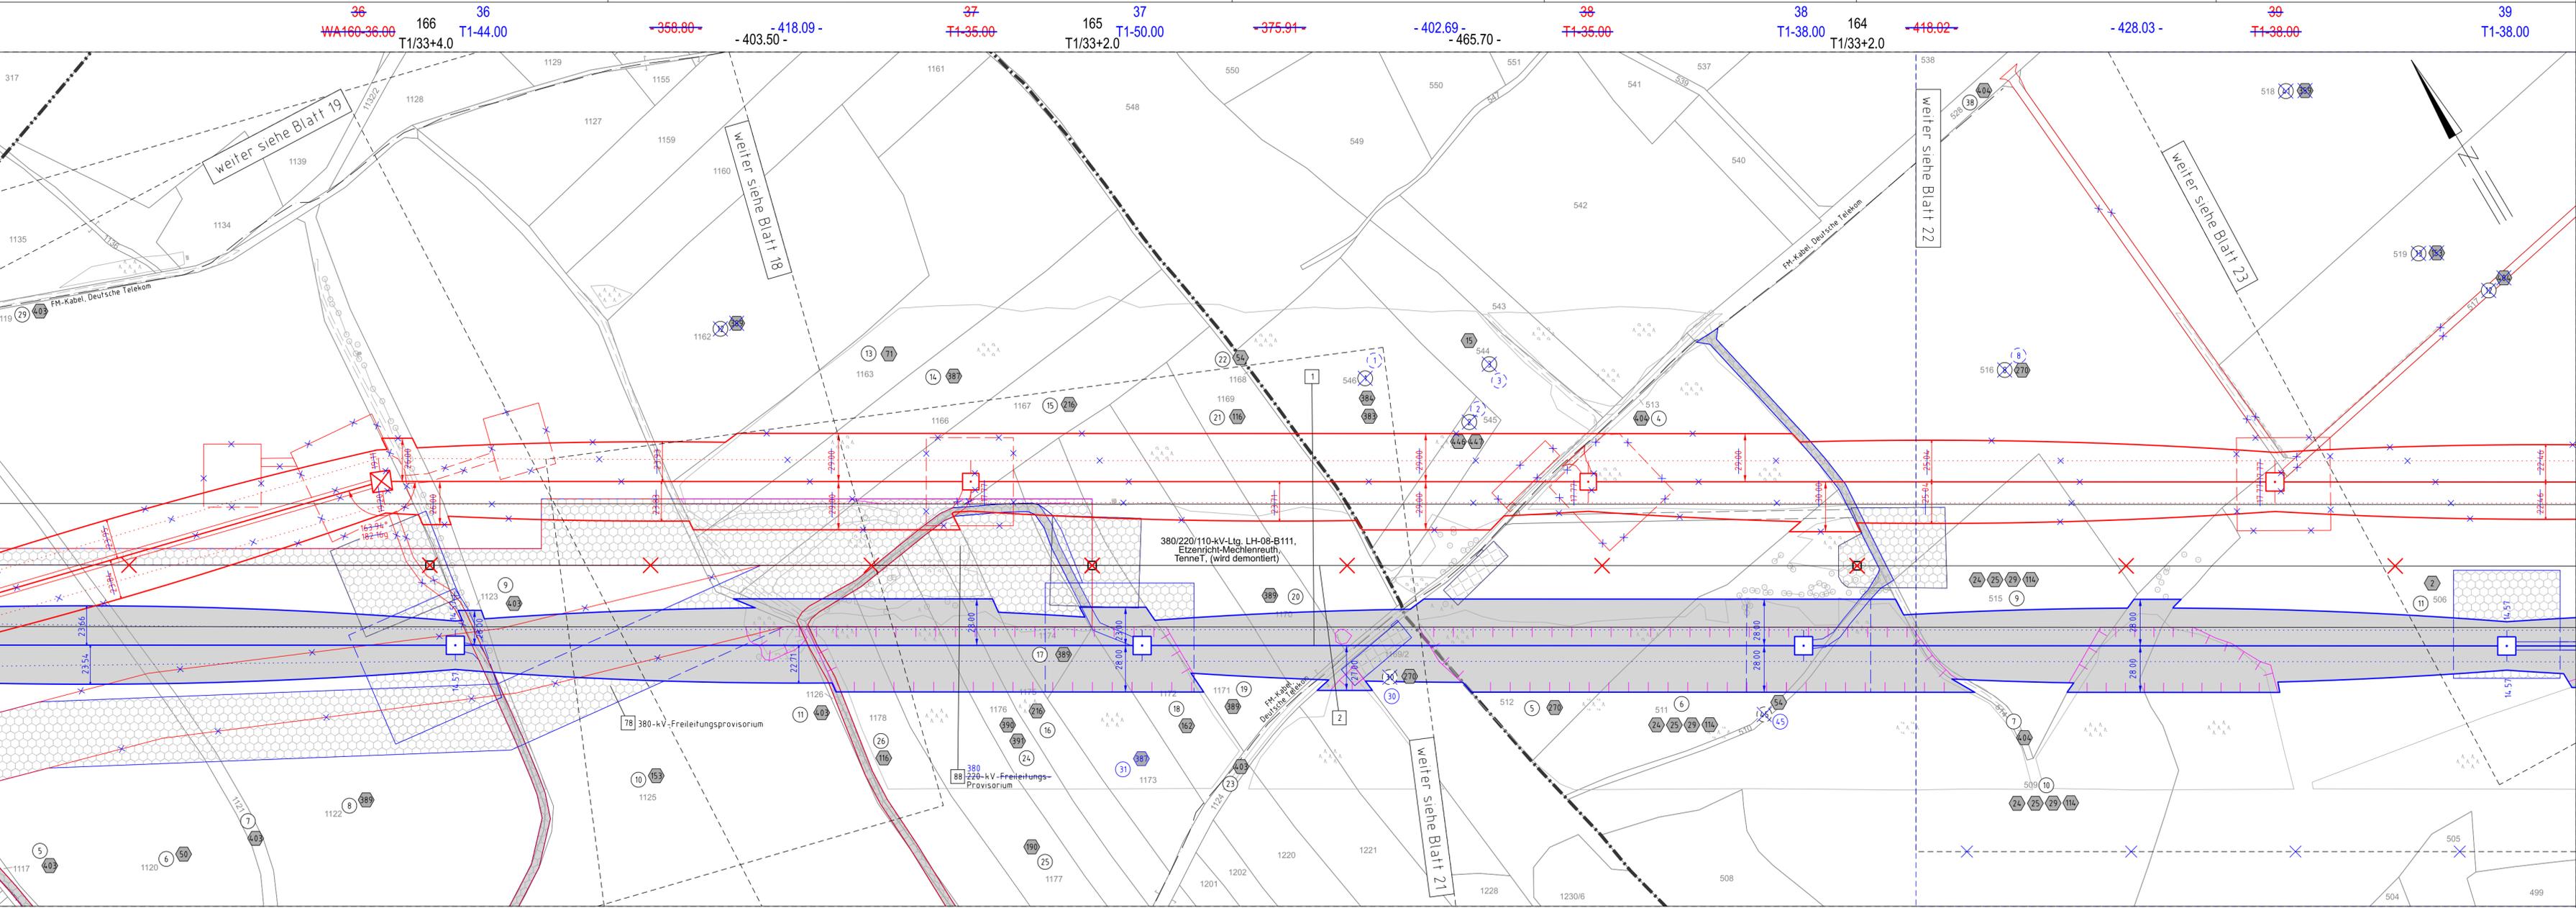

Gemeinde Kirchenlamitz Gemarkung Raunetengrün
 Regierungsbezirk Oberfranken Landkreis Wunsiedel i. Fichtelgebirge
 Gemeinde Marktleuthen Gemarkung Großwendern

1. Deckblatt

380/110-kV-Leitung
 UW Mechlenreuth - Reg.-Bezirksgrenze Oberfranken/Oberpfalz
 Ltg.Nr. B160
Lage-/Grunderwerbsplan
 Mast Nr. 36 - Mast Nr. 39

Unterlage 3.2
 Blatt 20/63

1 Errichtung der 380/110-kV-Leitung UW Mechlenreuth - Regierungsbezirksgrenze Oberfranken/Oberpfalz, Ltg.Nr. B160 (TenneT)
 2 Rückbau der 380/220/110-kV-Leitung LH-08-B111 UW Etzenricht - UW Mechlenreuth (TenneT)

Legende:

1 Mastnummer	1 Masttyp	1 Feldlänge
WA160-24.00	T1-26.00	-325.0-
temp. Arbeitsfläche mit Zuwegung (Rückbau)	dingl. zu sichernde Zuwegung	
Schutzbereich (dinglich zu sichern)	dinglich zu sichernde Flächenanspruchnahme	
Bemalung Schutzbereich	temp. Arbeitsfläche mit Zuwegung (Neubau)	
	temp. Flächenanspruchnahme (Neubau)	
	temp. Flächenanspruchnahme (Rückbau)	
	temp. Flächenanspruchnahme durch Schutzgerüste (Neubau/Rückbau)	

Blauetrtragung entspricht Deckblattänderung

Grenzen:

3 Bauwerksnummer	Land
96 Flurstücksnummer	Regierungsbezirk
⊗ Abspannmast	Kreis
□ Tragmast	Stadt/Gem.
⊕ Eigentümerschleuse	Gemarkung
⊙ Grundstücksordnungsnr. Neubau/Rückbau	Flurstück
⊙ Grundstücksordnungsnr. Neubau/Rückbau	Waldenschlag

Planfeststellungsunterlage

Aufgestellt	15.03.2019
Bayreuth, TenneT TSO GmbH	
LV: <i>Pronas E. Lohmeyer</i>	LA: <i>G. Heintz</i>
Maßstab	1 : 2000 Einheit Meter
<small>imp GmbH Lise-Meißner-Straße 8 89081 Ulm</small>	
Datum	Name
Bearb. 25.07.2018	Pfeiffer
Gepr. 14.12.2018	Dißel
Norm	DIN EN 50341-2-4:04/2016
Fachbereich	TL

Satzungsgemäß ausgelegt in der Zeit

vom
 bis
 Zeit und Ort der Auslegung sind vor Auslegung ortsüblich bekannt gemacht worden
 Gemeinde:
 Dienststempel / Unterschrift
 Planfeststellungsbehörde
 Planfestgestellt mit Beschluss der Regierung von Oberfranken vom 24.07.2023, Az. 22-3322-6/18 Bayreuth, 22.07.2023

gez. Schneider
 Oberregierungsrat

A	1. Deckblatt	29.04.2022	MF	Urspr.:
Zust.	Änderung	Datum	Name	Urspr.: