


Fremdleitungen sind nachrichtlich geführt. Es besteht keine Gewähr auf Lage und Vollständigkeit.

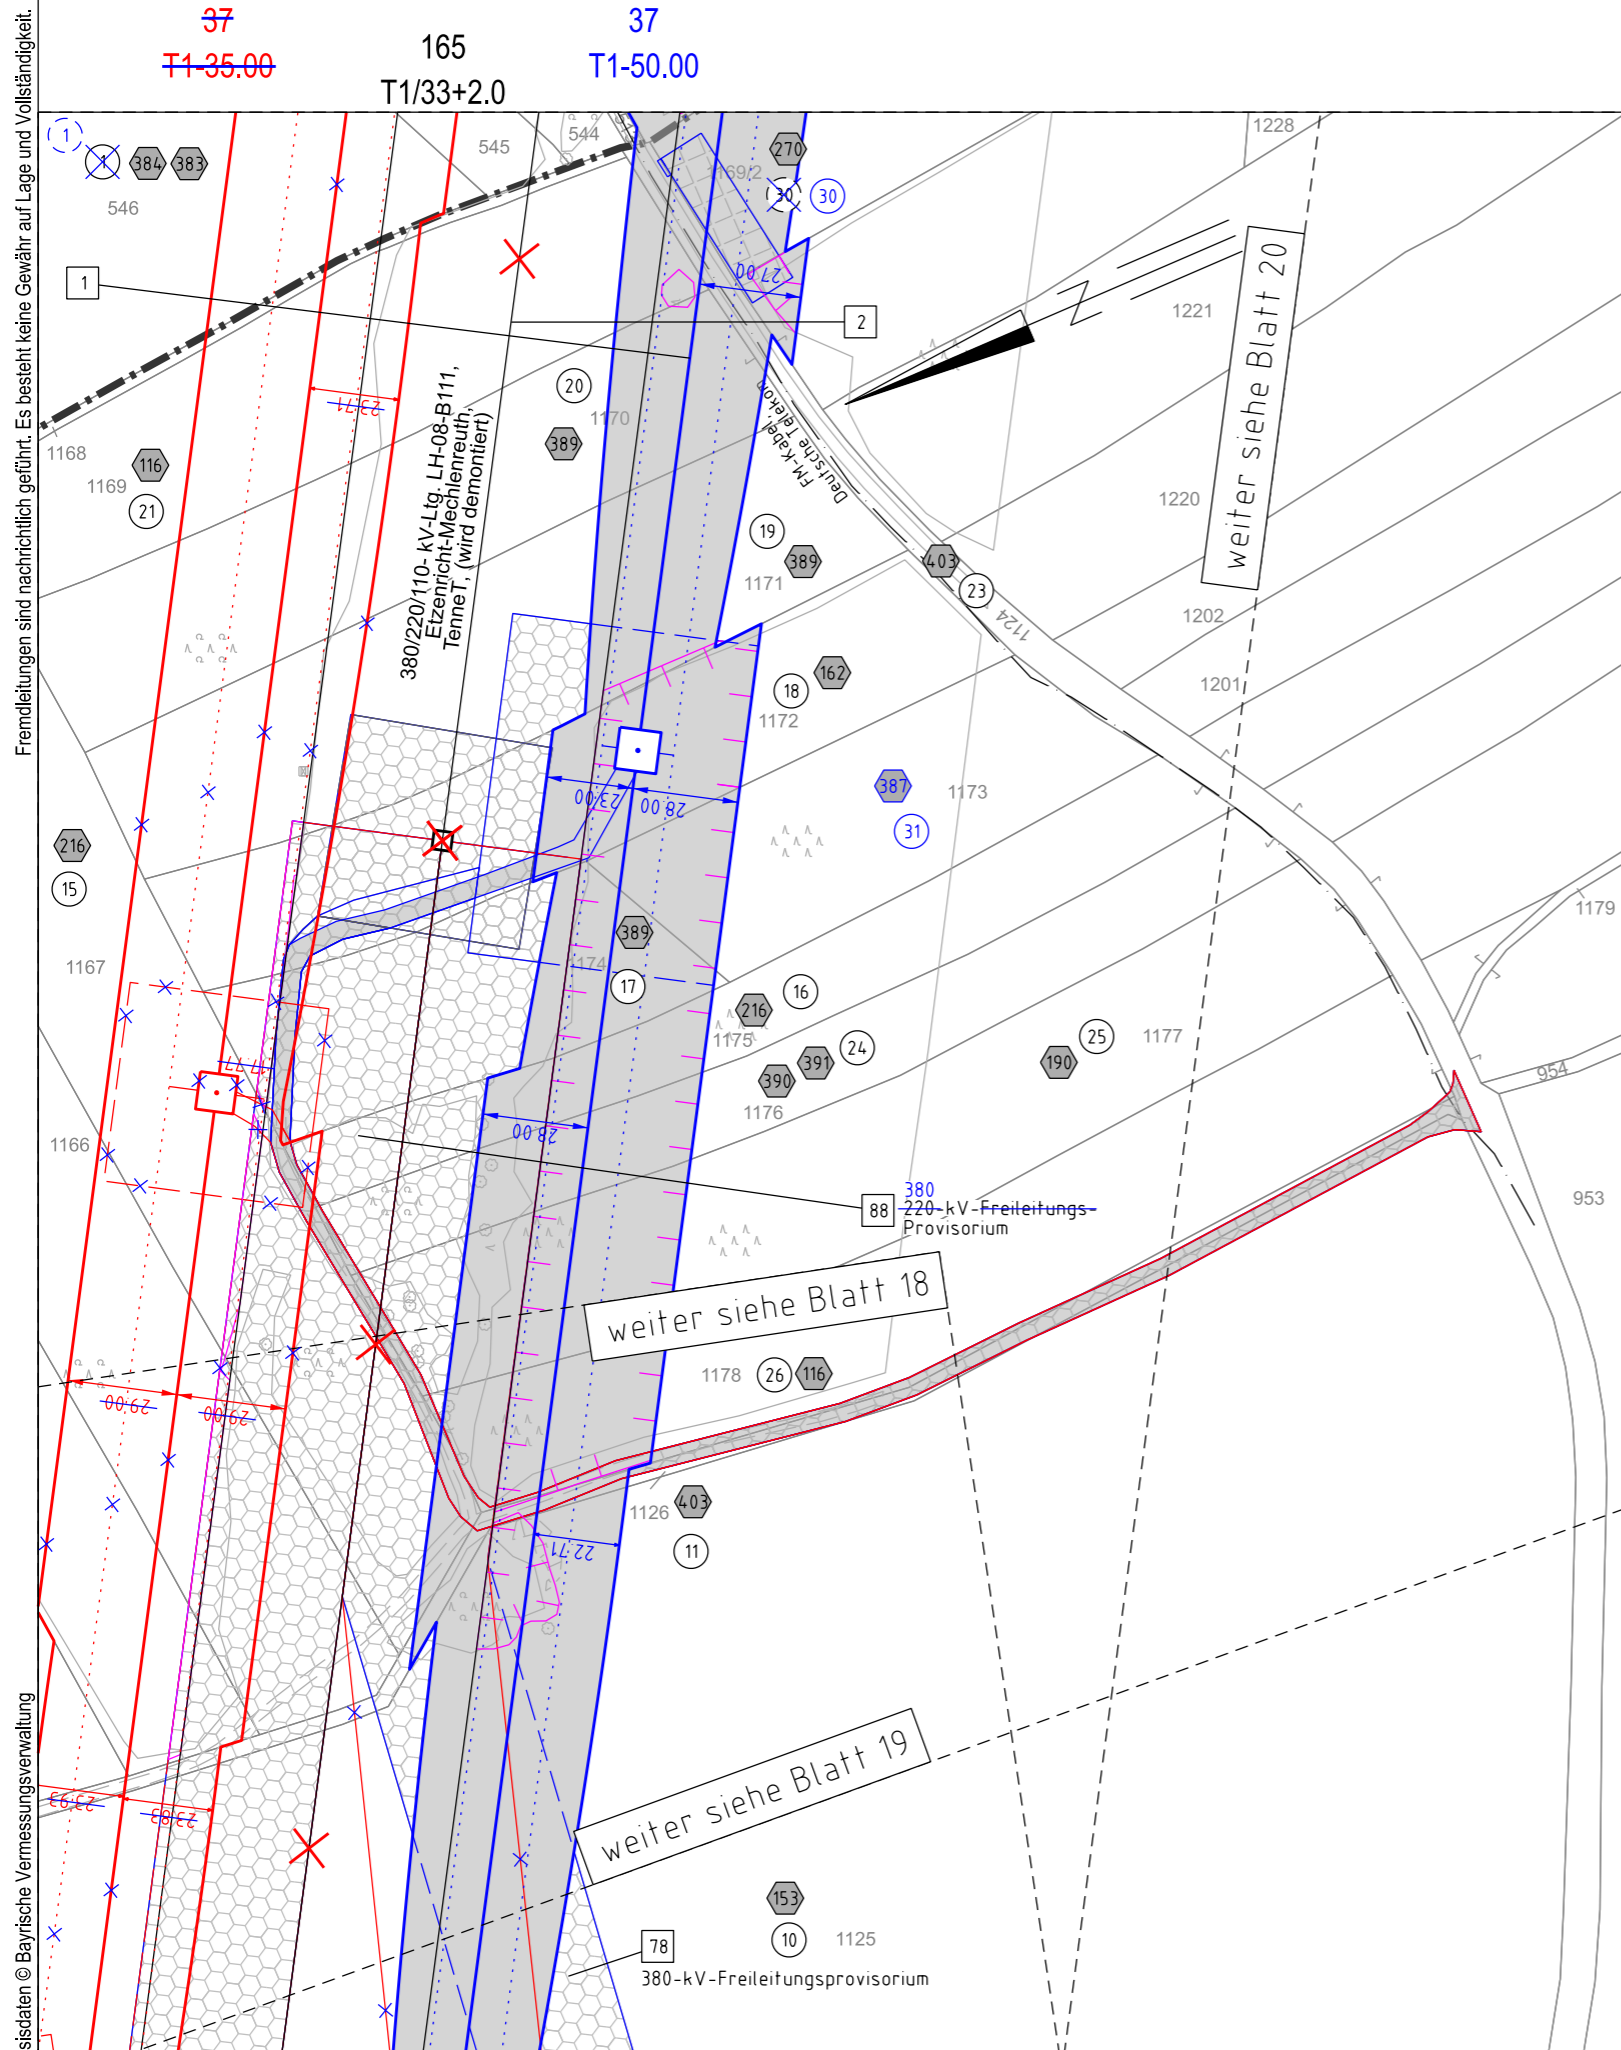

Quelle: Geobasisdaten © Bayerische Vermessungsverwaltung

Gemeinde Kirchenlamitz
Gemarkung Raumetengrün

Regierungsbezirk Oberfranken
Landkreis Wunsiedel i.Fichtelgebirge

1. Deckblatt

Unterlage 3.2
Blatt 21/63




380/110-kV-Leitung
UW Mechlenreuth - Reg.-Bezirksgrenze Oberfranken/Oberpfalz
Ltg.Nr. B160

Lage-/Grunderwerbsplan

Mast Nr. 37 (Zuwegung)

- 1 Errichtung der 380/110-kV-Leitung UW Mechlenreuth - Regierungsbezirksgrenze Oberfranken/Oberpfalz, Ltg.Nr. B160 (TenneT)
- 2 Rückbau der 380/220/110-kV-Leitung LH-08-B111 UW Etzenricht - UW Mechlenreuth (TenneT)

Legende:

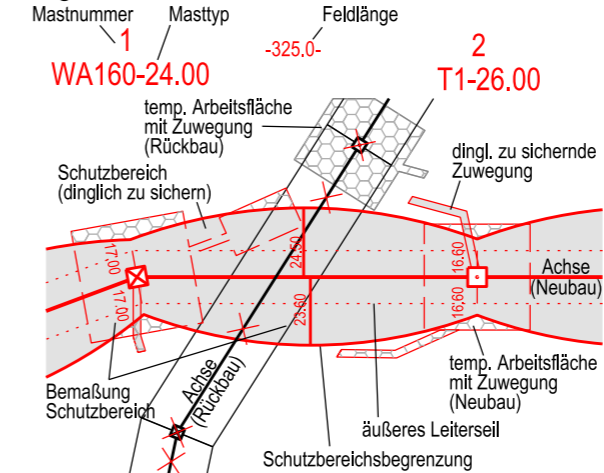

- ### Grenzen:
- Land
 - Regierungsbezirk
 - Kreis
 - Stadt/Gem.
 - Gemarkung
 - Flurstück
 - Waldeinschlag
- 3 Bauwerksnummer
 - 86 Flurstücksnummer
 - Abspannmast
 - Tragmast
 - Eigentümerschlüsselnr.
 - Grundstücksordnungsnr. Neubau/Rückbau
 - dinglich zu sichernde Flächeninanspruchnahme
 - bestehender Schutzstreifen
 - temp. Flächeninanspruchnahme (Neubau)
 - temp. Flächeninanspruchnahme (Rückbau)
 - temp. Flächeninanspruchnahme durch Schutzgerüste (Neubau/Rückbau)

Planfeststellungsunterlage

Aufgestellt
Bayreuth, 15.03.2019
TenneT TSO GmbH
i.V. *Pronas Ehler-UG* i.A. *G. Heintz*

Satzungsgemäß ausgelegen in der Zeit
vom
bis
Zeit und Ort der Auslegung sind vor Auslegung ortsüblich bekannt gemacht worden

Maßstab	1 : 2000	Einheit	Meter
 imp GmbH Lise-Meitner-Straße 8 89081 Ulm			
Bearb.	25.07.2018	Pfeiffer	
Gepr.	14.12.2018	Dißel	
Norm	DIN EN 50341-2-4: 04/2016		
Fachbereich TL			
A	1. Deckblatt	29.04.2022	MF
Zust.	Änderung	Datum	Name
			Urspr.:

Gemeinde:
Dienstsigel / Unterschrift

Planfeststellungsbehörde
Planfestgestellt mit Beschluss der Regierung von Oberfranken vom 24.07.2023, Az. 22-3322-6/18 Bayreuth, 24.07.2023

gez.
Schneider
Oberregierungsrat