

-40
T1-32.00

163
T1/33

39
T1-38.00

1. Deckblatt

Unterlage 3.2
Blatt 23/63




380/110-kV-Leitung
UW Mechlenreuth - Reg.-Bezirksgrenze Oberfranken/Oberpfalz
Ltg.Nr. B160

Lage-/Grunderwerbsplan

Mast Nr. 40 39 (Zuwegung)

- 1 Errichtung der 380/110-kV-Leitung UW Mechlenreuth - Regierungsbezirksgrenze Oberfranken/Oberpfalz, Ltg.Nr. B160 (TenneT)
- 2 Rückbau der 380/220/110-kV-Leitung LH-08-B111 UW Etzenricht - UW Mechlenreuth (TenneT)

Legende:

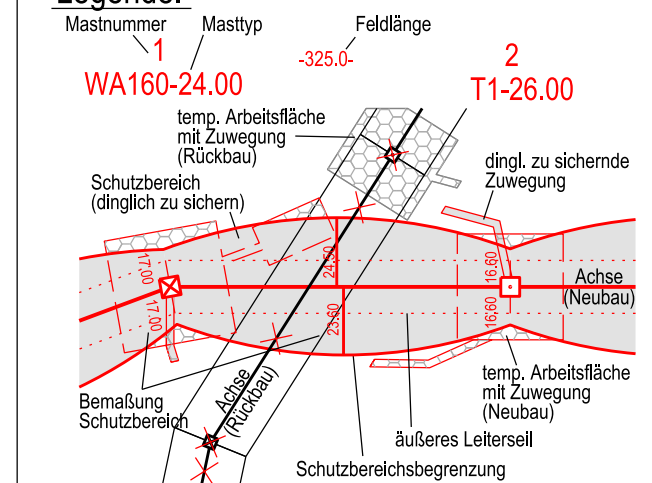

- ### Grenzen:
- Land
 - Regierungsbezirk
 - Kreis
 - Stadt/Gem.
 - Gemarkung
 - Flurstück
 - Waldeinschlag
- 3 Bauwerksnummer
 - 86 Flurstücksnummer
 - ⊗ Abspannmast
 - ⊕ Tragmast
 - Ⓜ Eigentümerschlüsselnr.
 - Ⓢ Grundstücksordnungsnr. Neubau/Rückbau
 - dinglich zu sichernde Flächenanspruchnahme
 - bestehender Schutzstreifen
 - temp. Flächenanspruchnahme (Neubau)
 - temp. Flächenanspruchnahme (Rückbau)
 - temp. Flächenanspruchnahme durch Schutzgerüste (Neubau/Rückbau)

Blauetrtragung entspricht Deckblattänderung

Planfeststellungsunterlagen			
Aufgestellt Bayreuth, TenneT TSO GmbH	15.03.2019	Satzungsgemäß ausgelegen in der Zeit	
i.V. <i>Provas Eh-Ldb-11g/5</i> i.A. <i>G. Heintz</i>		vom bis	
Maßstab 1 : 2000 Einheit Meter		Zeit und Ort der Auslegung sind vor Auslegung ortsüblich bekannt gemacht worden	
 imp GmbH Lise-Meitner-Straße 8 89081 Ulm		Gemeinde:	
		Dienststempel / Unterschrift	
Bearb. 25.07.2018 Pfeiffer Gepr. 14.12.2018 Dißel Norm DIN EN 50341-2-4: 04/2016 Fachbereich TL		Planfeststellungsbehörde Planfestgestellt mit Beschluss der Regierung von Oberfranken vom 24.07.2023, Az. 22-3322-6/18 Bayreuth, 24.07.2023	
		gez. Schneider Oberregierungsrat	
A 1. Deckblatt 29.04.2022 MF			
Zust. Änderung Datum Name Urspr.:			

Regierungsbezirk Oberfranken
Landkreis Wunsiedel i.Fichtelgebirge

Gemeinde Marktleuthen
Gemarkung Großwendern