


Fremdleitungen sind nachrichtlich geführt. Es besteht keine Gewähr auf Lage und Vollständigkeit.

Quelle: Geobasisdaten © Bayerische Vermessungsverwaltung

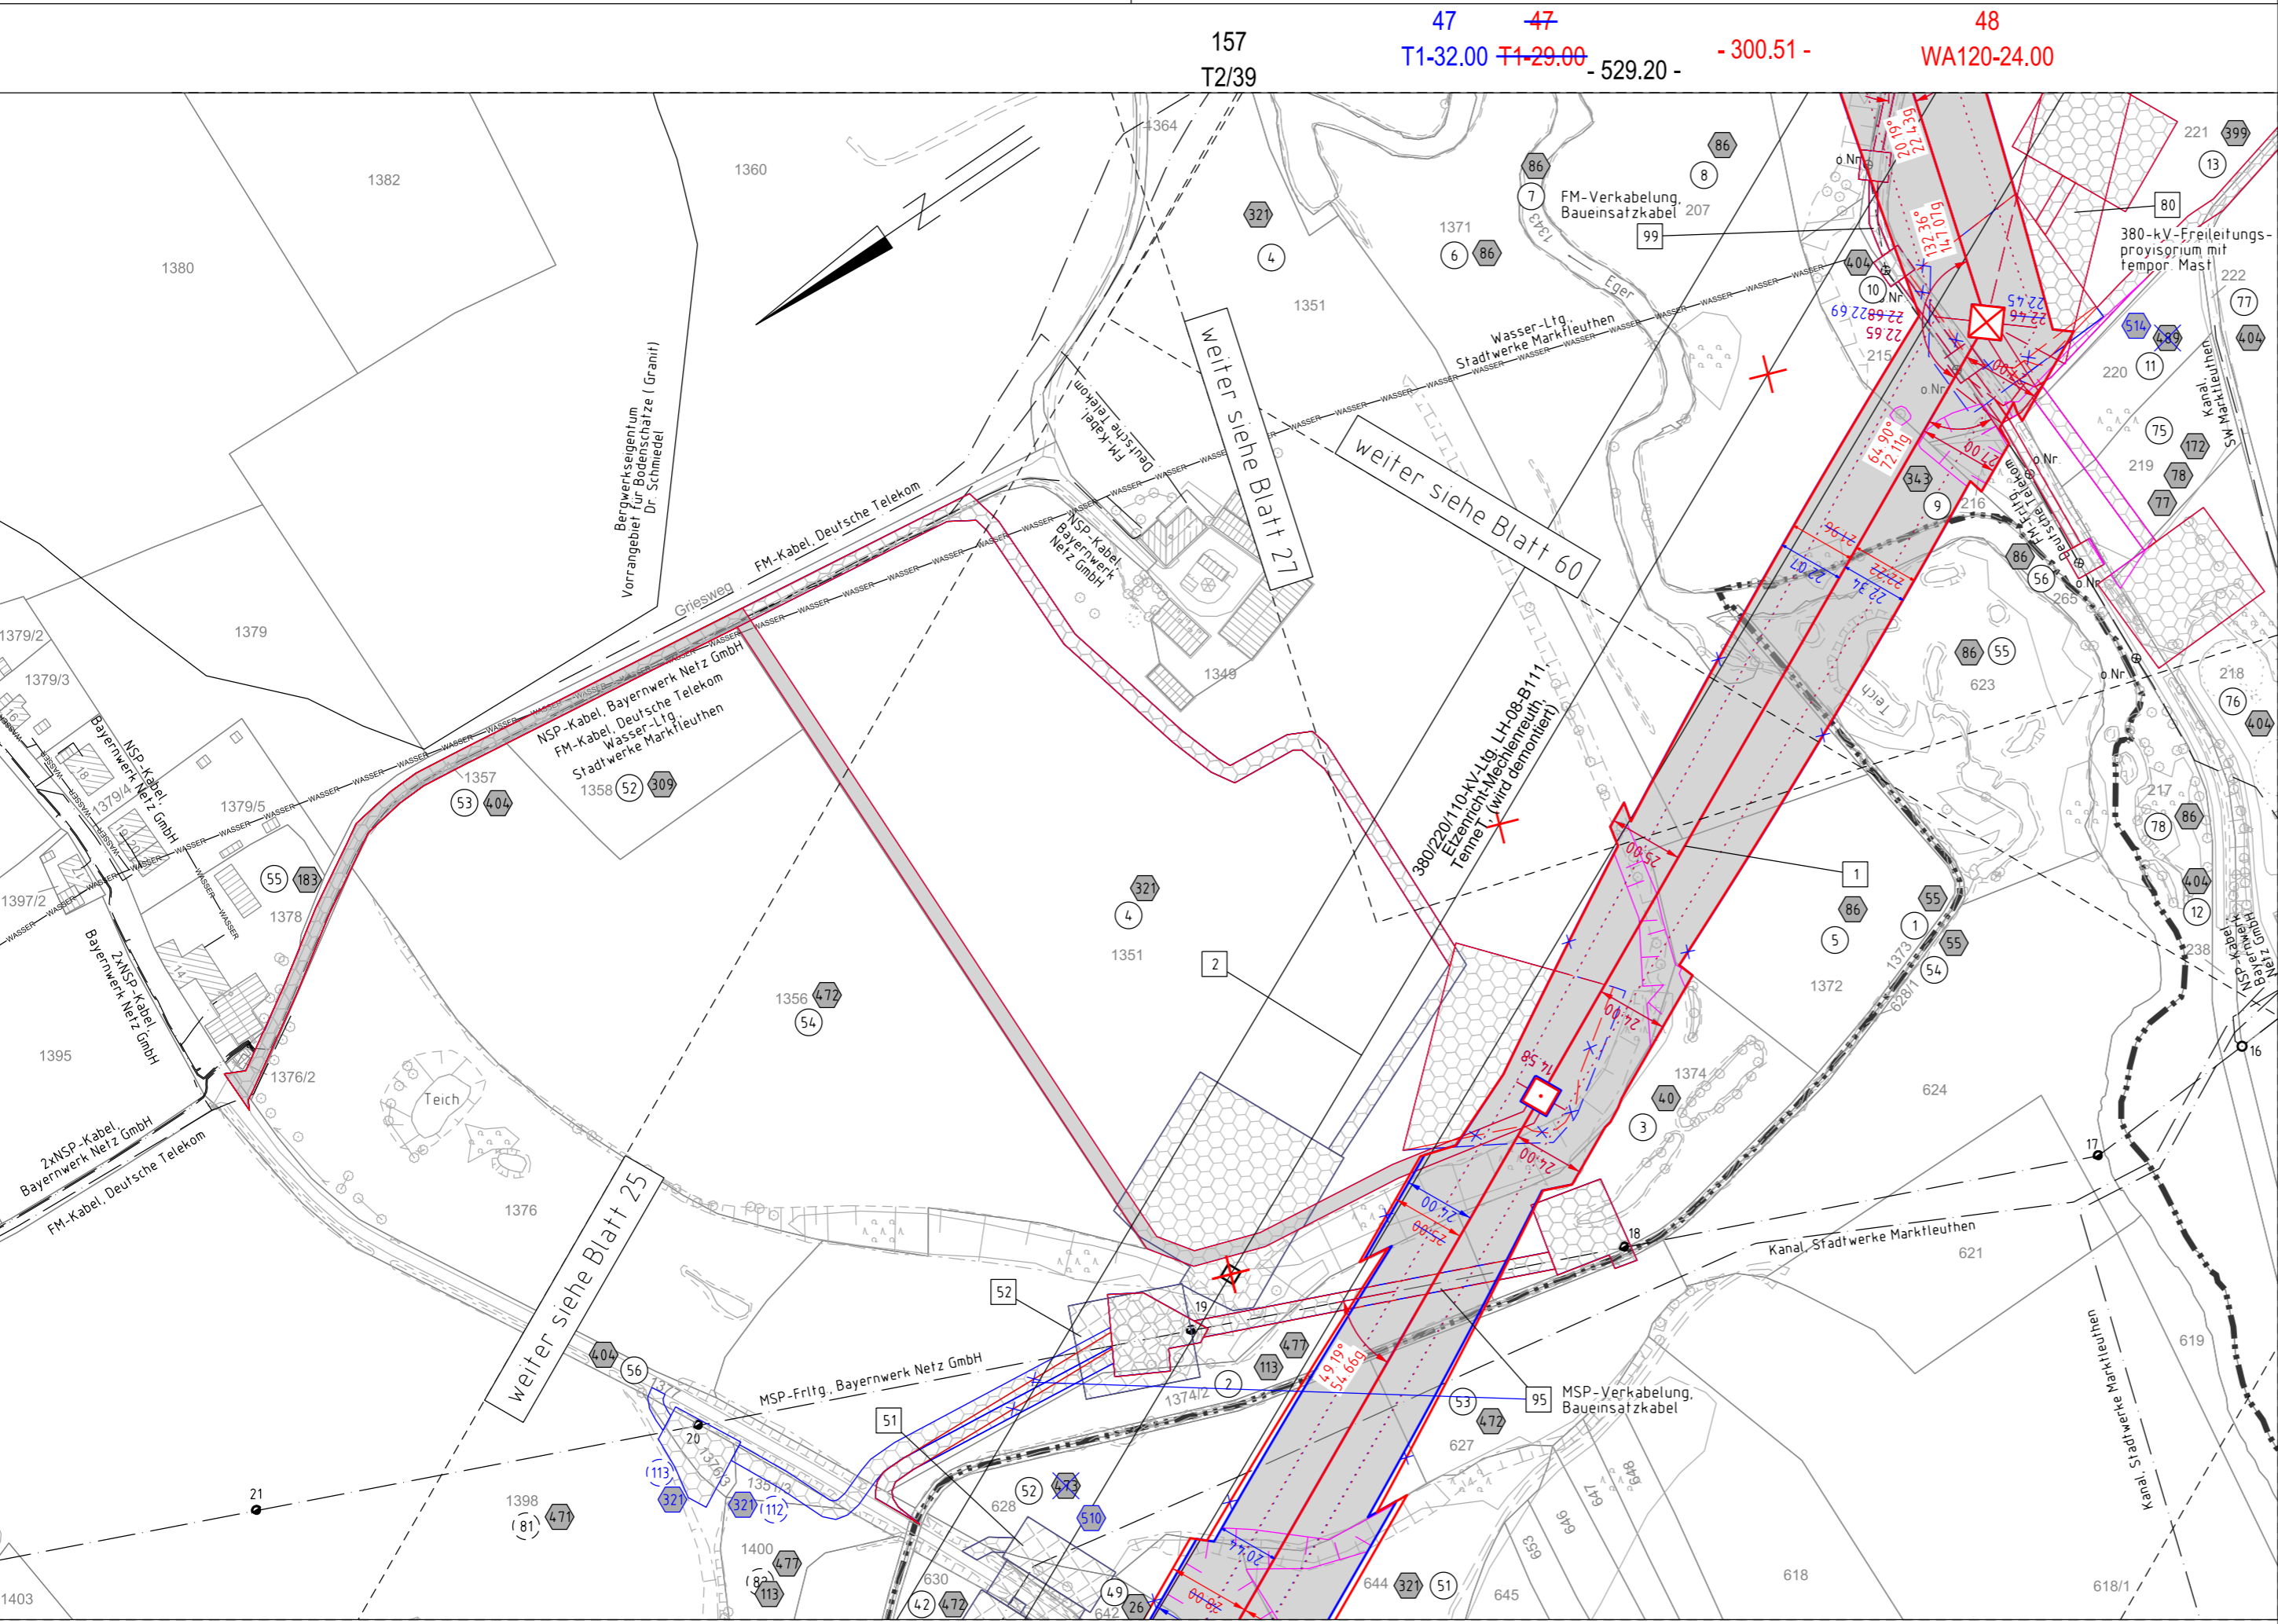

Gemeinde Marktleuthen
Gemarkung Schwarzenhammer

Regierungsbezirk Oberfranken
Landkreis Wunsiedel i.Fichtelgebirge

Gemeinde Marktleuthen
Gemarkung Marktleuthen

1. Deckblatt

Unterlage 3.2
Blatt 26/63



380/110-kV-Leitung
UW Mechlenreuth - Reg.-Bezirksgrenze Oberfranken/Oberpfalz
Ltg.Nr. B160

Lage-/Grunderwerbsplan

Mast Nr. 47 - Mast Nr. 48 (Zuwegung)

- 1 Errichtung der 380/110-kV-Leitung UW Mechlenreuth - Regierungsbezirksgrenze Oberfranken/Oberpfalz, Ltg.Nr. B160 (TenneT)
- 2 Rückbau der 380/220/110-kV-Leitung LH-08-B111 UW Etzenricht - UW Mechlenreuth (TenneT)

Legende:

<p>Mastnummer Masttyp Feldlänge</p> <p>1 WA160-24.00 -325.0-</p> <p>2 T1-26.00</p>	<p>3 Bauwerksnummer</p> <p>86 Flurstücksnummer</p> <p>⊗ Abspannmast</p> <p>⊕ Tragmast</p> <p>Ⓜ Eigentümerschleuslnr.</p> <p>⑤ ⑱ Grundstücksordnungsnr. Neubau/Rückbau</p> <p>dinglich zu sichernde Flächenanspruchnahme</p> <p>bestehender Schutzstreifen</p> <p>temp. Flächenanspruchnahme (Neubau)</p> <p>temp. Flächenanspruchnahme (Rückbau)</p> <p>temp. Flächenanspruchnahme durch Schutzgerüste (Neubau/Rückbau)</p>	<p>Grenzen:</p> <p>Land</p> <p>Regierungsbezirk</p> <p>Kreis</p> <p>Stadt/Gem.</p> <p>Gemarkung</p> <p>Flurstück</p> <p>Waldeinschlag</p>
--	---	---

Blaueintragung entspricht Deckblattänderung

Planfeststellungsunterlage

Aufgestellt	15.03.2019	Satzungsgemäß ausgelegen in der Zeit											
Bayreuth,		vom											
TenneT TSO GmbH		bis											
i.V. <i>Provas Eh. Ldb. U. G. S.</i> i.A. <i>G. Heintz</i>		Zeit und Ort der Auslegung sind vor Auslegung ortsüblich bekannt gemacht worden											
Maßstab 1:2000 Einheit Meter		Gemeinde:											
imp GmbH Lise-Meitner-Straße 8 89081 Ulm		Dienstsiegel / Unterschrift											
<table border="1"> <tr> <th>Datum</th> <th>Name</th> </tr> <tr> <td>Bearb. 25.07.2018</td> <td>Pfeiffer</td> </tr> <tr> <td>Gepr. 14.12.2018</td> <td>Diesel</td> </tr> <tr> <td>Norm DIN EN 50341-2-4: 04/2016</td> <td></td> </tr> <tr> <td colspan="2">Fachbereich TL</td> </tr> </table>		Datum	Name	Bearb. 25.07.2018	Pfeiffer	Gepr. 14.12.2018	Diesel	Norm DIN EN 50341-2-4: 04/2016		Fachbereich TL		Planfeststellungsbehörde	
Datum	Name												
Bearb. 25.07.2018	Pfeiffer												
Gepr. 14.12.2018	Diesel												
Norm DIN EN 50341-2-4: 04/2016													
Fachbereich TL													
		Planfestgestellt mit Beschluss der Regierung von Oberfranken vom 24.07.2023, Az. 22-3322-6/18 Bayreuth, 24.07.2023											
Zust. Änderung Datum Name Urspr.:		gez. Schneider Oberregierungsrat											

