


Fremdleitungen sind nachrichtlich geführt. Es besteht keine Gewähr auf Lage und Vollständigkeit.

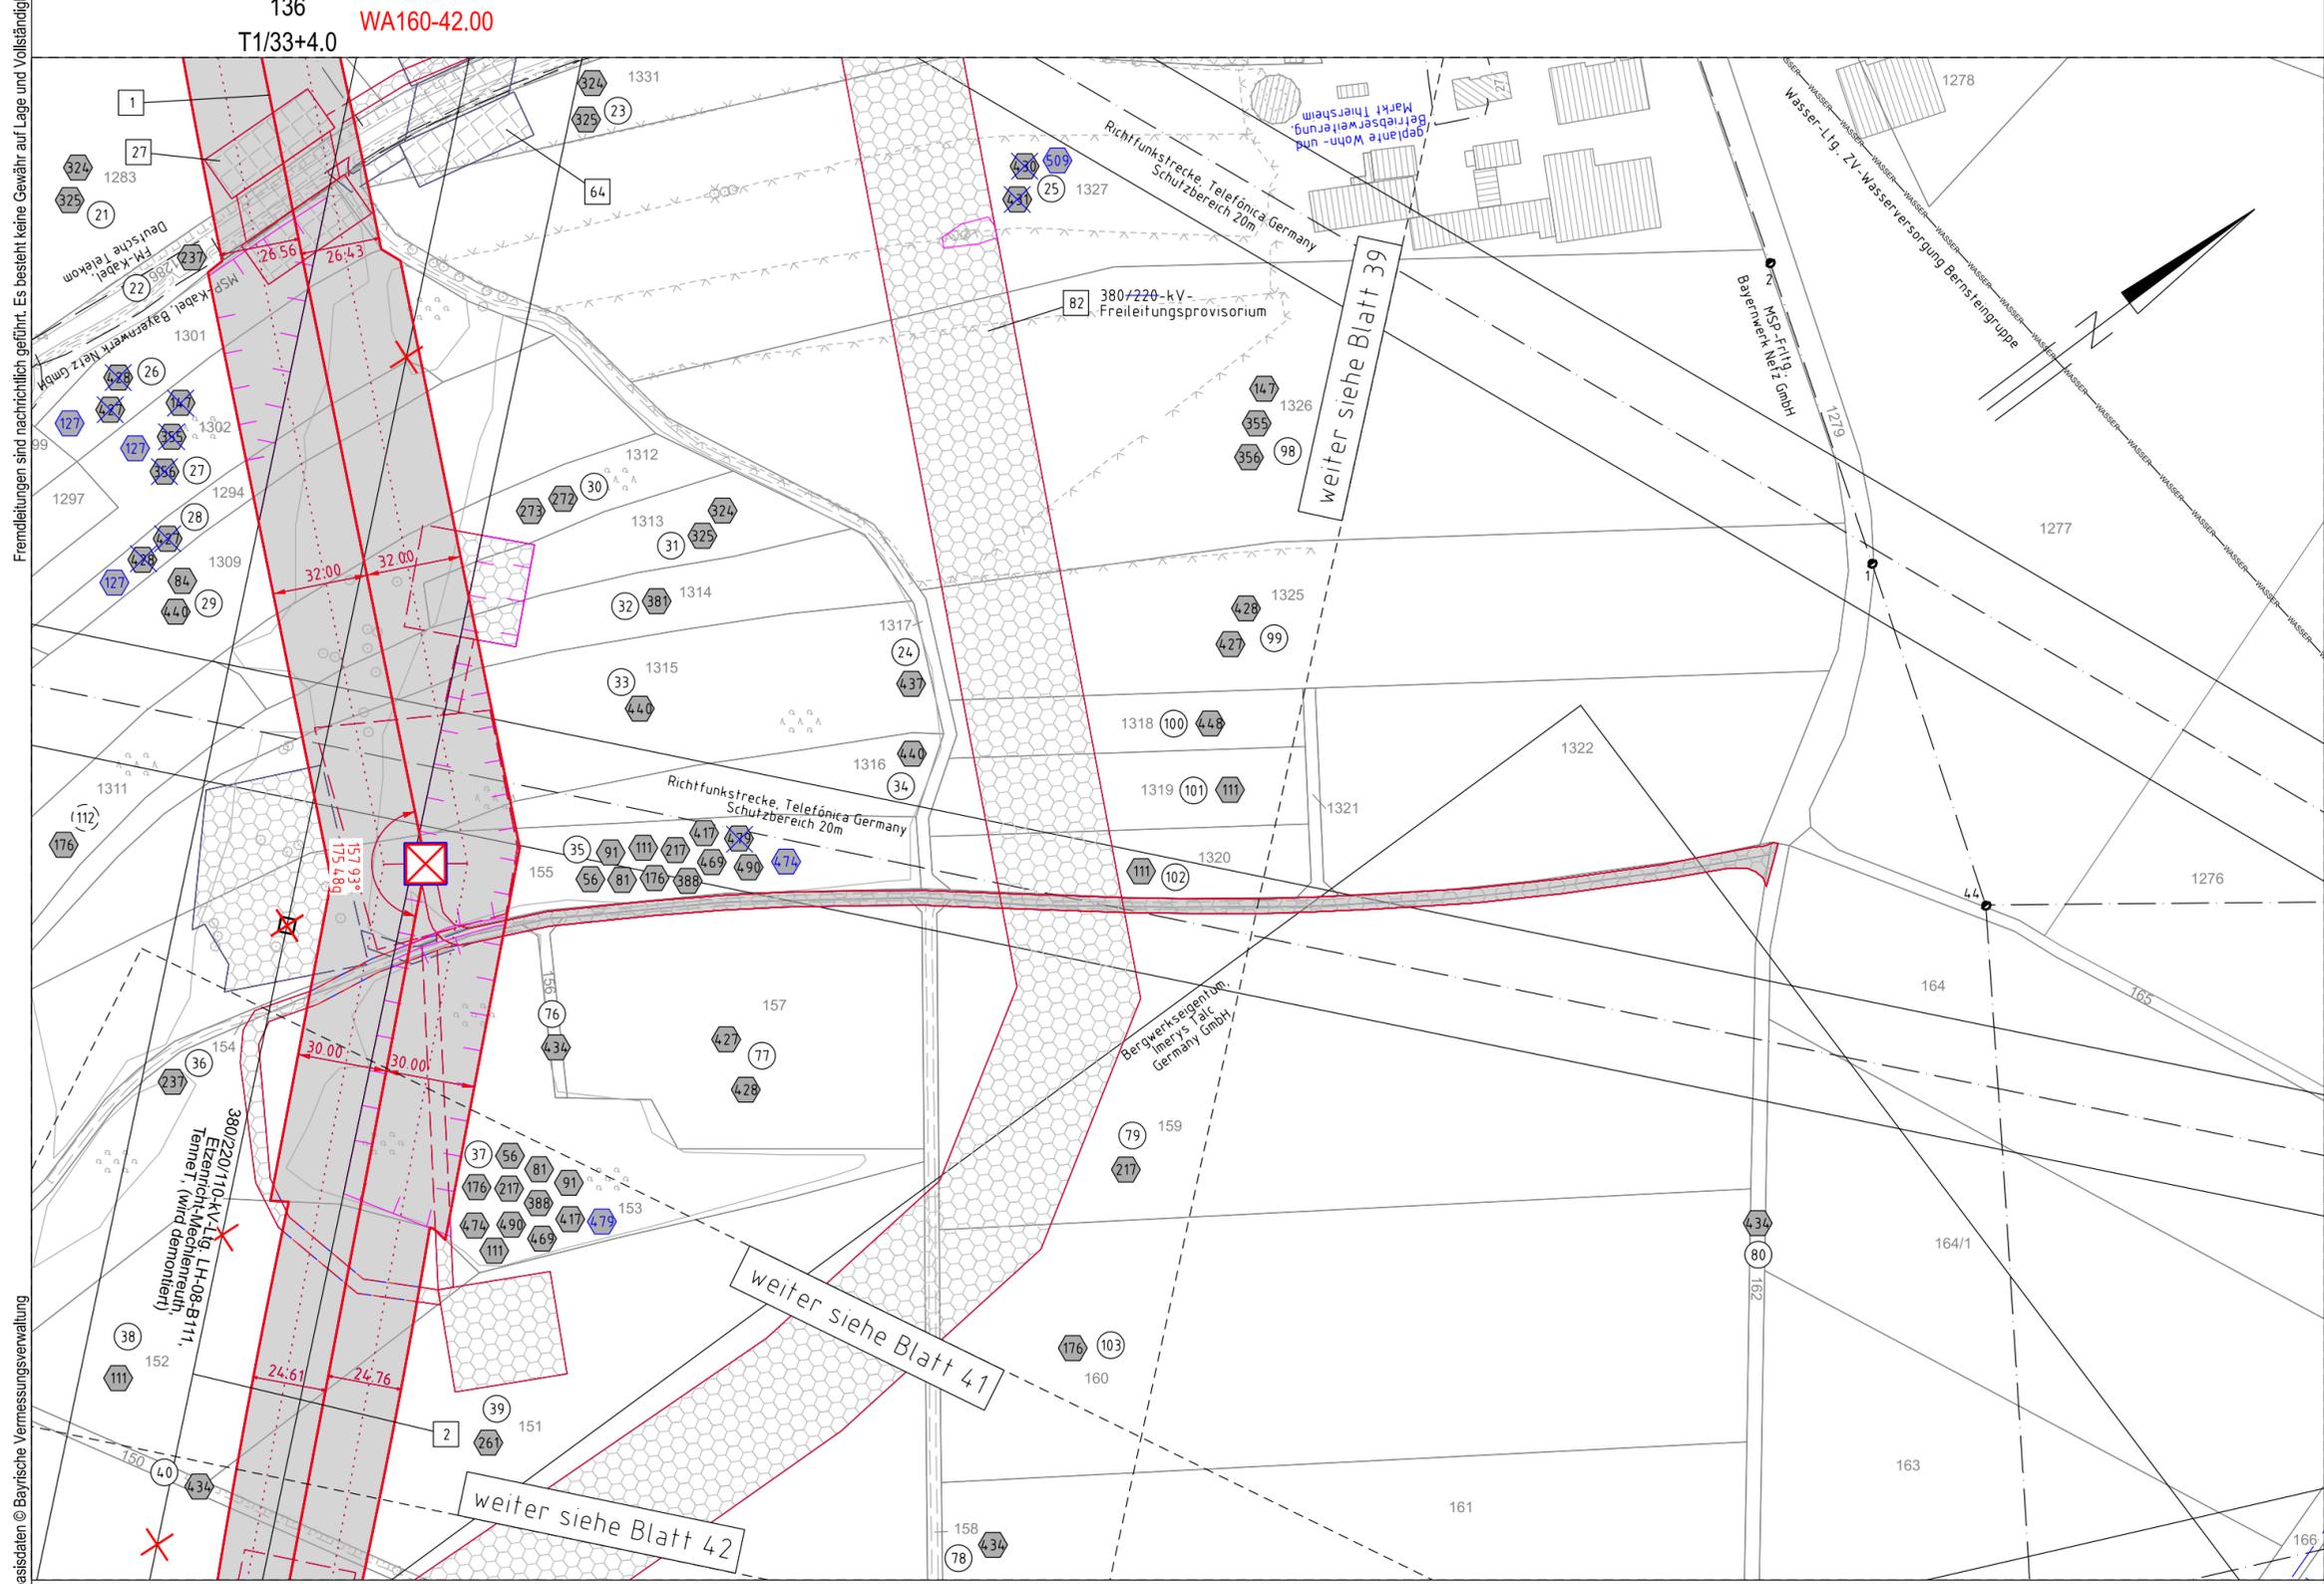

Quelle: Geobasisdaten © Bayerische Vermessungsverwaltung

Gemeinde Thiersheim  
Gemarkung Grafenreuth

Regierungsbezirk Oberfranken  
Landkreis Wunsiedel i. Fichtelgebirge

# 1. Deckblatt

Unterlage 3.2  
Blatt 40/63




380/110-kV-Leitung  
UW Mechlenreuth - Reg.-Bezirksgrenze Oberfranken/Oberpfalz  
Ltg.Nr. B160

## Lage-/Grunderwerbsplan

Mast Nr. 72 (Zuwegung)

- 1 Errichtung der 380/110-kV-Leitung UW Mechlenreuth - Regierungsbezirksgrenze Oberfranken/Oberpfalz, Ltg.Nr. B160 (TenneT)
- 2 Rückbau der 380/220/110-kV-Leitung LH-08-B111 UW Etzenricht - UW Mechlenreuth (TenneT)

### Legende:

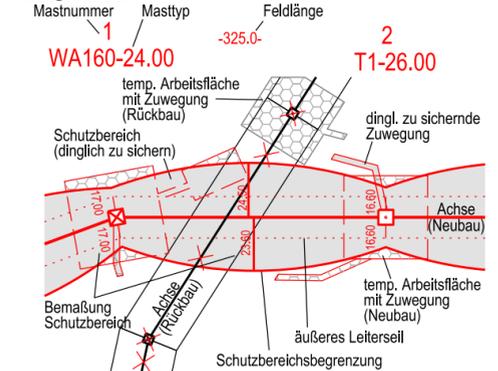

### Grenzen:

- 3 Bauwerksnummer
- 86 Flurstücksnummer
- Abspannmast
- Tragmast
- Eigentümerschüsselnr.
- Grundstücksordnungsnr. Neubau/Rückbau
- dinglich zu sichernde Flächenanspruchnahme
- bestehender Schutzstreifen
- temp. Flächenanspruchnahme (Neubau)
- temp. Flächenanspruchnahme (Rückbau)
- temp. Flächenanspruchnahme durch Schutzgerüste (Neubau/Rückbau)

Blaueintragung entspricht Deckblattänderung

### Planfeststellungsunterlage

Aufgestellt	15.03.2019
Bayreuth,	
TenneT TSO GmbH	
i.V. <i>Provas Eh. Ldb. Uag. S</i>	i.A. <i>G. Heintz</i>
Maßstab	1 : 2000 Einheit Meter
	imp GmbH Lise-Meitner-Straße 8 89081 Ulm Part of Sweco
Bearb.	25.07.2018 Pfeiffer
Gepr.	14.12.2018 Dißel
Norm	DIN EN 50341-2-4: 04/2016
Fachbereich	TL
A	1. Deckblatt 29.04.2022 MF
Zust.	Änderung Datum Name Urspr.:

Satzungsgemäß ausgelegen in der Zeit  
vom .....  
bis .....

Zeit und Ort der Auslegung sind vor Auslegung ortsüblich bekannt gemacht worden

Gemeinde: .....

Dienstsiegel / Unterschrift .....

Planfeststellungsbehörde

Planfestgestellt mit Beschluss der Regierung von Oberfranken vom 24.07.2023, Az. 22-3322-6/18 Bayreuth, 24.07.2023

gez.  
Schneider  
Oberregierungsrat

