


Quelle: Geobasisdaten © Bayerische Vermessungsverwaltung

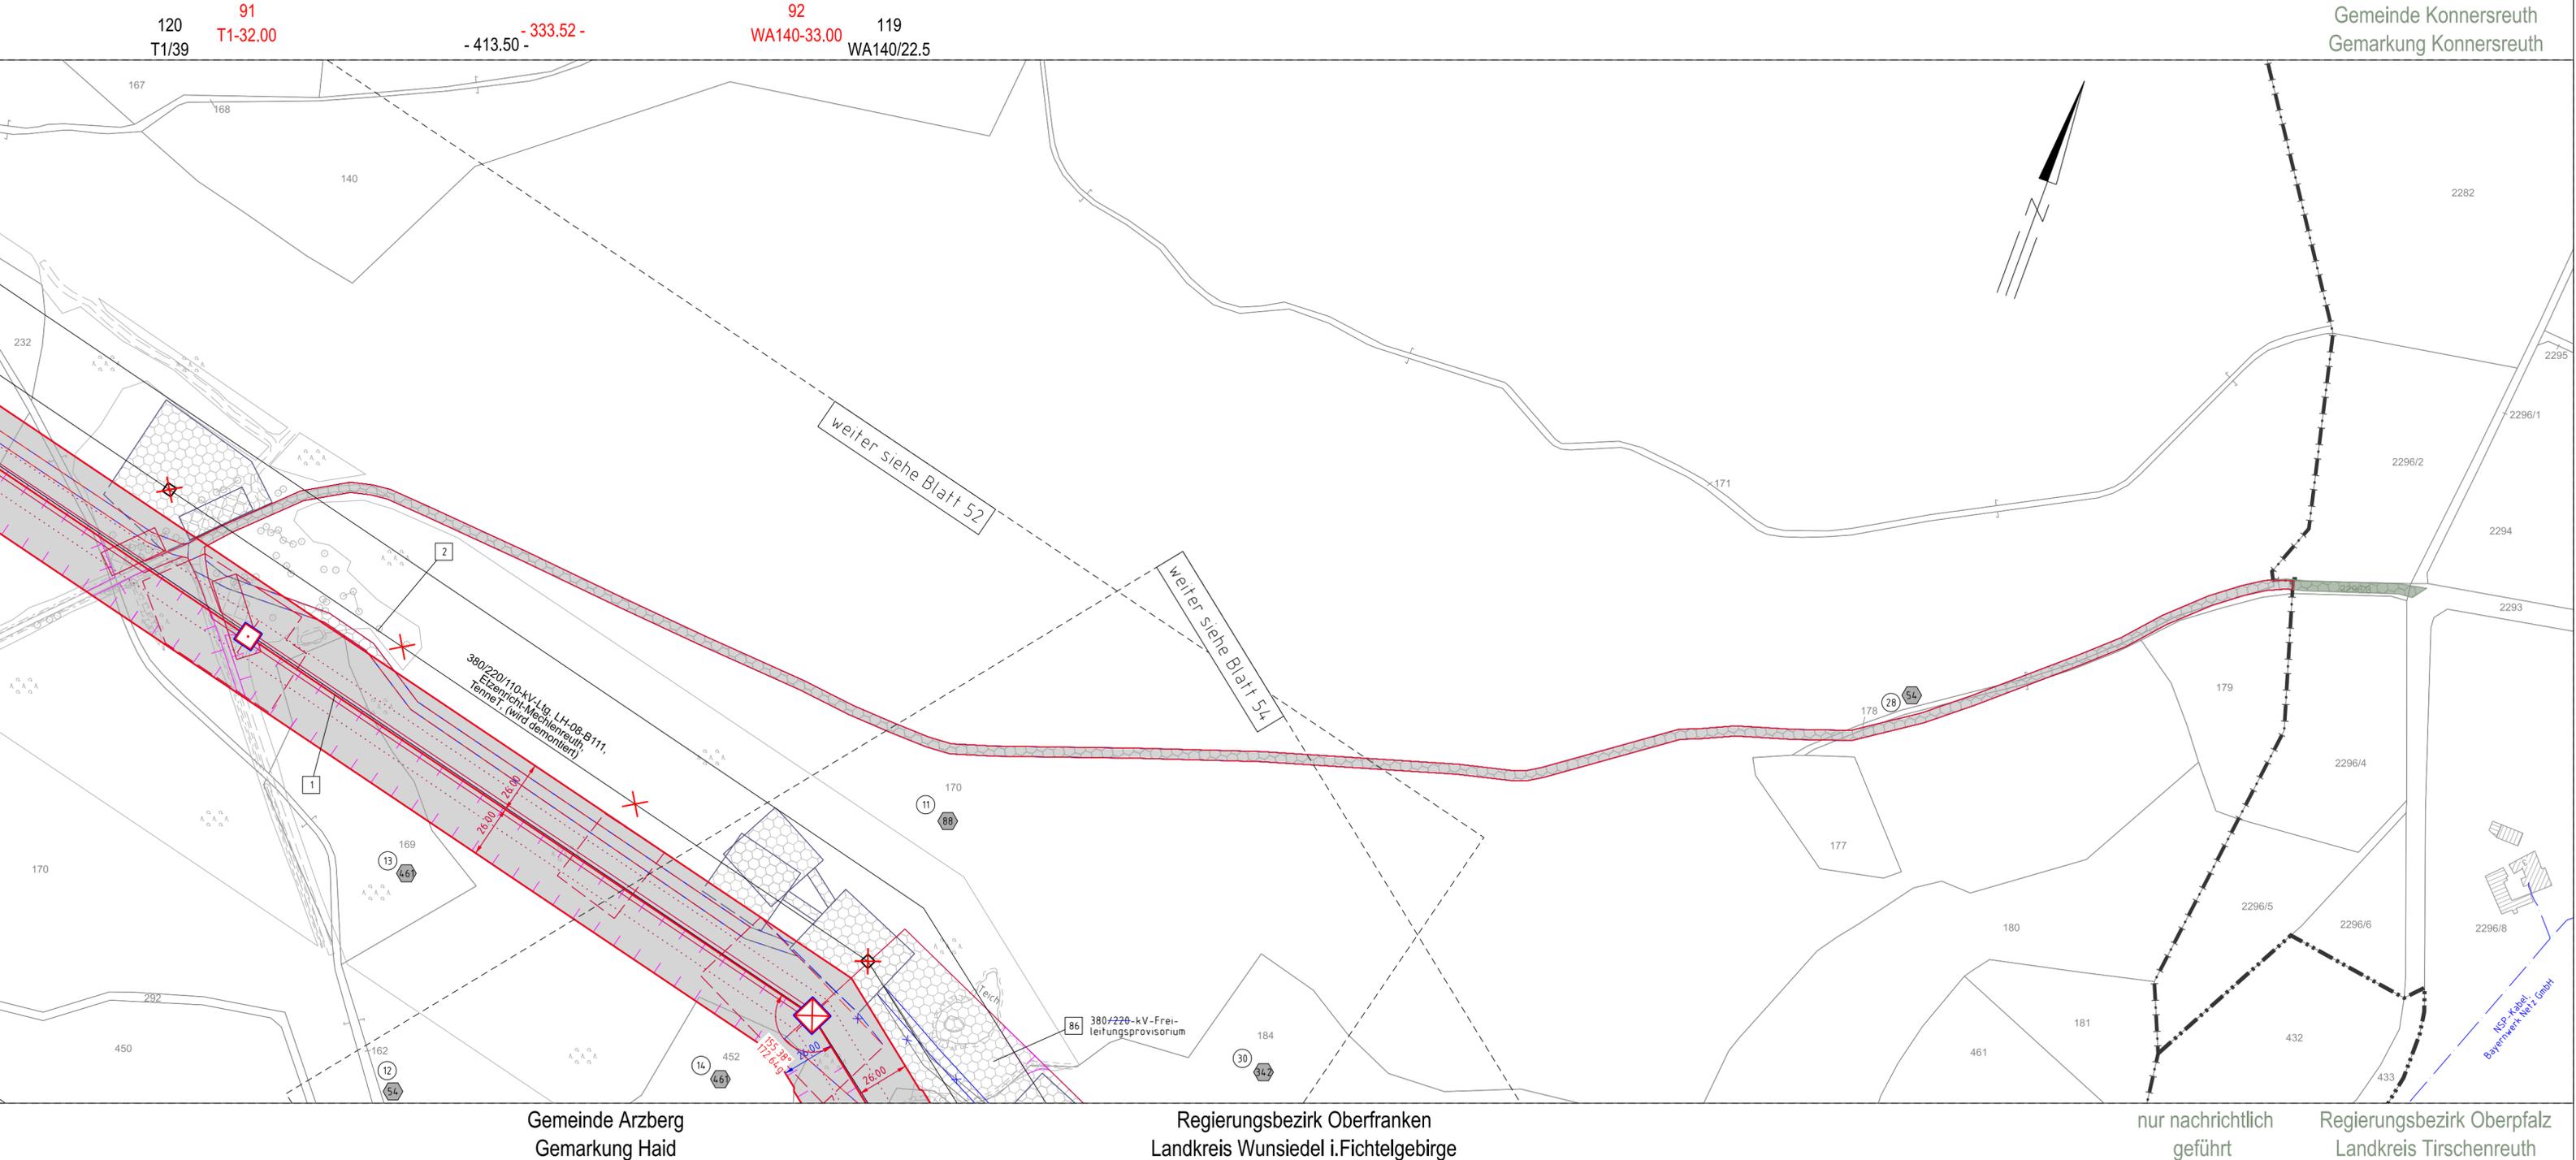

Gemeinde Konnersreuth
Gemarkung Konnersreuth

Gemeinde Arzberg
Gemarkung Haid

Regierungsbezirk Oberfranken
Landkreis Wunsiedel i.Fichtelgebirge

nur nachrichtlich
geführt
Regierungsbezirk Oberpfalz
Landkreis Tirschenreuth

1. Deckblatt

Unterlage 3.2
Blatt 53/63



380/110-kV-Leitung UW Mechlenreuth - Reg.-Bezirksgrenze Oberfranken/Oberpfalz Ltg.Nr. B160 Lage-/Grunderwerbsplan Mast Nr. 91 - Mast Nr. 92 (Zuwegung)

- 1 Errichtung der 380/110-kV-Leitung UW Mechlenreuth - Regierungsbezirksgrenze Oberfranken/Oberpfalz, Ltg.Nr. B160 (TenneT)
- 2 Rückbau der 380/220/110-kV-Leitung LH-08-B111 UW Etzenricht - UW Mechlenreuth (TenneT)

Legende:

Mastnummer 1 WA160-24.00	Masttyp	Feldlänge -325,0-	Mastnummer 2 T1-26.00
temp. Arbeitsfläche mit Zuwegung (Rückbau)		dingl. zu sichernde Zuwegung	
Schutzbereich (dinglich zu sichern)		dinglich zu sichernde Flächeninanspruchnahme	
Bemaßung Schutzbereich		bestehender Schutzstreifen	
Achse (Neubau)		temp. Flächeninanspruchnahme (Neubau)	
äußeres Leitersseil		temp. Flächeninanspruchnahme (Rückbau)	
Schutzbereichsbegrenzung		temp. Flächeninanspruchnahme durch Schutzgerüste (Neubau/Rückbau)	

Grenzen:

- Land
- Regierungsbezirk
- Kreis
- Stadt/Gem.
- Gemarkung
- Flurstück
- Waldeinschlag

Planfeststellungsunterlage

Aufgestellt Bayreuth, TenneT TSO GmbH	15.03.2019	Satzungsgemäß ausgelegen in der Zeit vom bis											
LV. <i>Proros Eh. Loh-Ing. S.</i> i.A. <i>G. Heintz</i>		Zeit und Ort der Auslegung sind vor Auslegung ortsüblich bekannt gemacht worden											
Gemeinde:		Dienstsiegel / Unterschrift											
Maßstab 1:2000 Einheit Meter		Planfeststellungsbehörde											
 imp GmbH Lise-Meiner-Straße 8 89081 Ulm		Planfestgestellt mit Beschluss der Regierung von Oberfranken vom 24.07.2023, Az. 22-3322-6/18 Bayreuth, 24.07.2023											
<table border="1"> <thead> <tr> <th>Datum</th> <th>Name</th> </tr> </thead> <tbody> <tr> <td>25.07.2018</td> <td>Pfeiffer</td> </tr> <tr> <td>14.12.2018</td> <td>Dißel</td> </tr> <tr> <td colspan="2">Norm DIN EN 50341-2-4; 04/2016</td> </tr> <tr> <td colspan="2">Fachbereich TL</td> </tr> </tbody> </table>		Datum	Name	25.07.2018	Pfeiffer	14.12.2018	Dißel	Norm DIN EN 50341-2-4; 04/2016		Fachbereich TL		gez. Schneider Oberregierungsrat	
Datum	Name												
25.07.2018	Pfeiffer												
14.12.2018	Dißel												
Norm DIN EN 50341-2-4; 04/2016													
Fachbereich TL													
 Taking power further													
Zust.	Änderung	Datum	Name										
	1. Deckblatt	29.04.2022	MF										
Urspr.:													