


42
WA160-33.00
DA
D-2-T


[404.94]
- 404.94 -
[404.94]

43
WA160-39.00
DA
D-2-T

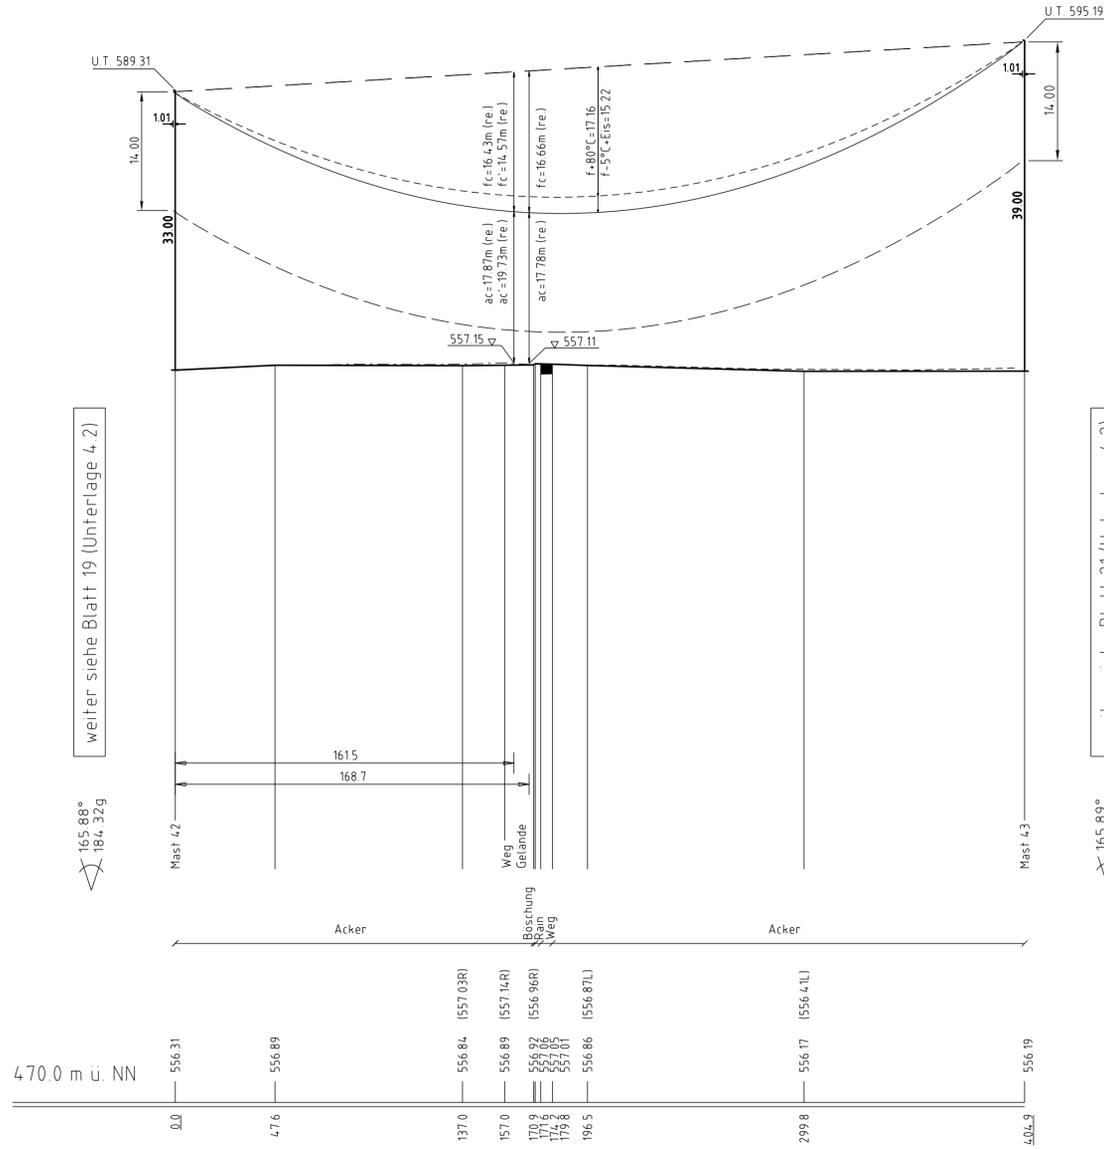

weiter siehe Blatt 19 (Unterlage 4.2)

weiter siehe Blatt 21 (Unterlage 4.2)

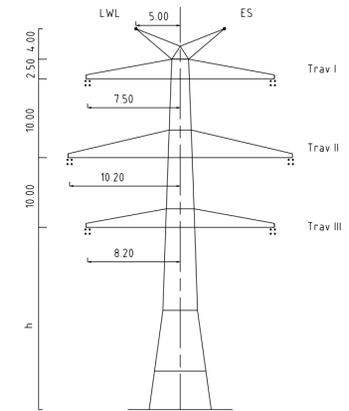

Mast Nr. 42-43

Vegetation dichter als 5.00m am Leiterseil

Vegetation innerhalb des Schutzbereiches



Unterlage 4.2
Blatt 20/40
44


380/110-kV-Leitung
UW Mechlenreuth - Reg.-Bezirksgrenze
Oberfranken/Oberpfalz
Ltg.Nr. B160
Längenprofil

Mast Nr. 42 - Mast Nr. 43

1. Deckblatt

Maßstab der Längen 1: 2000
der Höhen 1: 500

DIN VDE-Bestimmung	: DIN VDE 0210/ DIN EN 50341-2-4: 04/2016 (Eiszone 2, Windzone 1)
Masttyp	: D-2-T
Beseilung	
Leiterseil	: 2x3x4 565-AL1/72-ST1A_MZS-4.6 0N/mm ² (380-kV)
Erdseil	: 1x122-AL1/71-ST1A, dhgl bei 10°C, MZS=67.2N/mm ² , Vogelschutzarmatur je 25m, um 12.5m versetzt
Luftkabel/sonstige Belegung	: 1x1 DPGW-DSBB 1x48 SMF (122-AL3/61-A20SA-13.4), dhgl bei 10°C, MZS=61.7N/mm ² , Vogelschutzarmatur je 25m
Kettenlänge	: DA=6.50m (3277N) (380-kV)
Seitliche Überhöhung	: 10.20 m rechts ----- oder links ----- aufgenommen

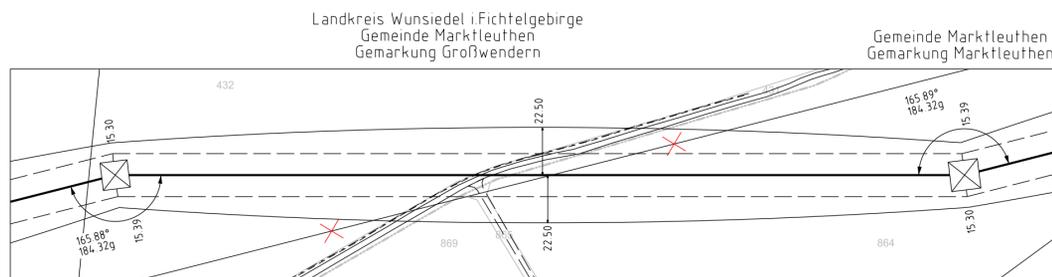

Planfeststellungsunterlage		Satzungsgemäß ausgelegen in der Zeit											
Aufgestellt	29.04.2022	vom											
Bayreuth,		bis											
TenneT TSO GmbH		Zeit und Ort der Auslegung sind vor Auslegung ortsüblich bekannt gemacht worden											
i.V. <i>Provas Elchelt</i>		Gemeinde:											
i.A. <i>Christa</i>		Dienstsigel / Unterschrift											
Maßstab 1:2000/500 Einheit Meter		Planfeststellungsbehörde											
imp GmbH Lise-Meitner-Straße 8 89081 Ulm		Planfestgestellt mit Beschluss der Regierung von Oberfranken vom 24.07.2023, Az. 22-3322-6/18 Bayreuth, 24.07.2023											
<table border="1"> <tr> <th>Datum</th> <th>Name</th> </tr> <tr> <td>07.03.2022</td> <td>Frey</td> </tr> <tr> <td>11.03.2022</td> <td>Pfeiffer</td> </tr> </table>		Datum	Name	07.03.2022	Frey	11.03.2022	Pfeiffer	<table border="1"> <tr> <th>Norm</th> <td>DIN EN 50341-2-4: 04/2016</td> </tr> <tr> <th>Fachbereich</th> <td>TL</td> </tr> </table>		Norm	DIN EN 50341-2-4: 04/2016	Fachbereich	TL
Datum	Name												
07.03.2022	Frey												
11.03.2022	Pfeiffer												
Norm	DIN EN 50341-2-4: 04/2016												
Fachbereich	TL												
<table border="1"> <tr> <th>Zust.</th> <th>Änderung</th> <th>Datum</th> <th>Name</th> <th>Urspr.</th> </tr> <tr> <td>A</td> <td>1 Deckblatt</td> <td>29.04.2022</td> <td>MF</td> <td></td> </tr> </table>		Zust.	Änderung	Datum	Name	Urspr.	A	1 Deckblatt	29.04.2022	MF		gez. <i>Schneider</i> Oberregierungsrat Fremdleitungen sind nach ... steht keine Gewähr auf ... Vollständigkeit	
Zust.	Änderung	Datum	Name	Urspr.									
A	1 Deckblatt	29.04.2022	MF										