


Landkreis Wunsiedel i.Fichtelgebirge
Gemeinde Thiersheim
Gemarkung Grafenreuth

Landkreis Wunsiedel i.Fichtelgebirge
Gemeinde Arzberg
Gemarkung Seußen

Landkreis Wunsiedel i.Fichtelgebirge
Gemeinde Marktredwitz
Gemarkung Korbersdorf

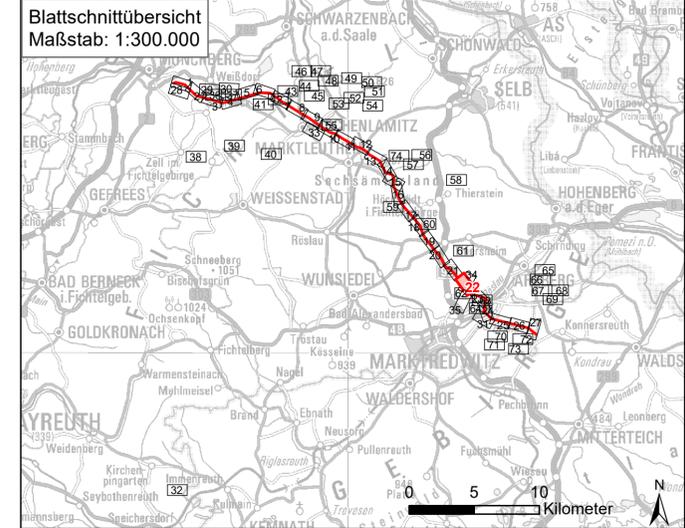

Nr.	Art der Änderung	Datum	Zeichen

Unterlagen zum Planfeststellungsverfahren (2. Deckblatt)

Umweltstudie

Vorhabensträger: TenneT TSO GmbH Bernecker Straße 70 95448 Bayreuth			
Ersteller: TNL Umweltplanung Raiffeisenstraße 7 35410 Hungen		Tel.: +49 (0) 6402/ 51 9621-0 Fax: +49 (0) 6402/ 51 9621-30	
ifuplan Institut für Umweltplanung und Raumentwicklung GmbH & Co. KG Amalienstraße 79 80799 München		Tel.: +49 (0) 89/ 30 74 975-0 Fax: +49 (0) 89/ 30 74 975-25	
Vorhaben: Ostbayererring – Ersatzneubau 380/110-kV-Höchstspannungsleitung Redwitz – Schwandorf einschließlich Rückbau der Bestandsleitung Abschnitt Umspannwerk Mechlenreuth – Regierungsbezirksgrenze Oberfranken / Oberpfalz (Ltg.Nr. B160) Mast 075 - 077			
Unterlage: Umweltstudie Maßnahmen- und Detailplan – neuer Plan			
Unterlage- / Blatt-Nr.: B 5.2 / Blatt 22 von 34- 74	bearbeitet: Altmann	24.03.2023	
Maßstab: 1:2000	gezeichnet: Schmidt in der Beek	24.03.2023	
Blattgröße: 975 x 420 mm	geprüft: Marzell / Bernshausen	24.03.2023	
Aufgestellt: Bayreuth, den 31.03.2023		Planfestgestellt mit Beschluss der Regierung von Oberfranken vom 24.07.2023, Az. 22-3322-6/18 Bayreuth, 24.07.2023	
i.V. Thomas Ehrhardt-Unglaub i.V. Christian Miller			
i.V.			
gez. Schneider Oberbürgermeister			