


Landkreis Wunsiedel i. Fichtelgebirge
Gemeinde Arzberg
Gemarkung Seußen

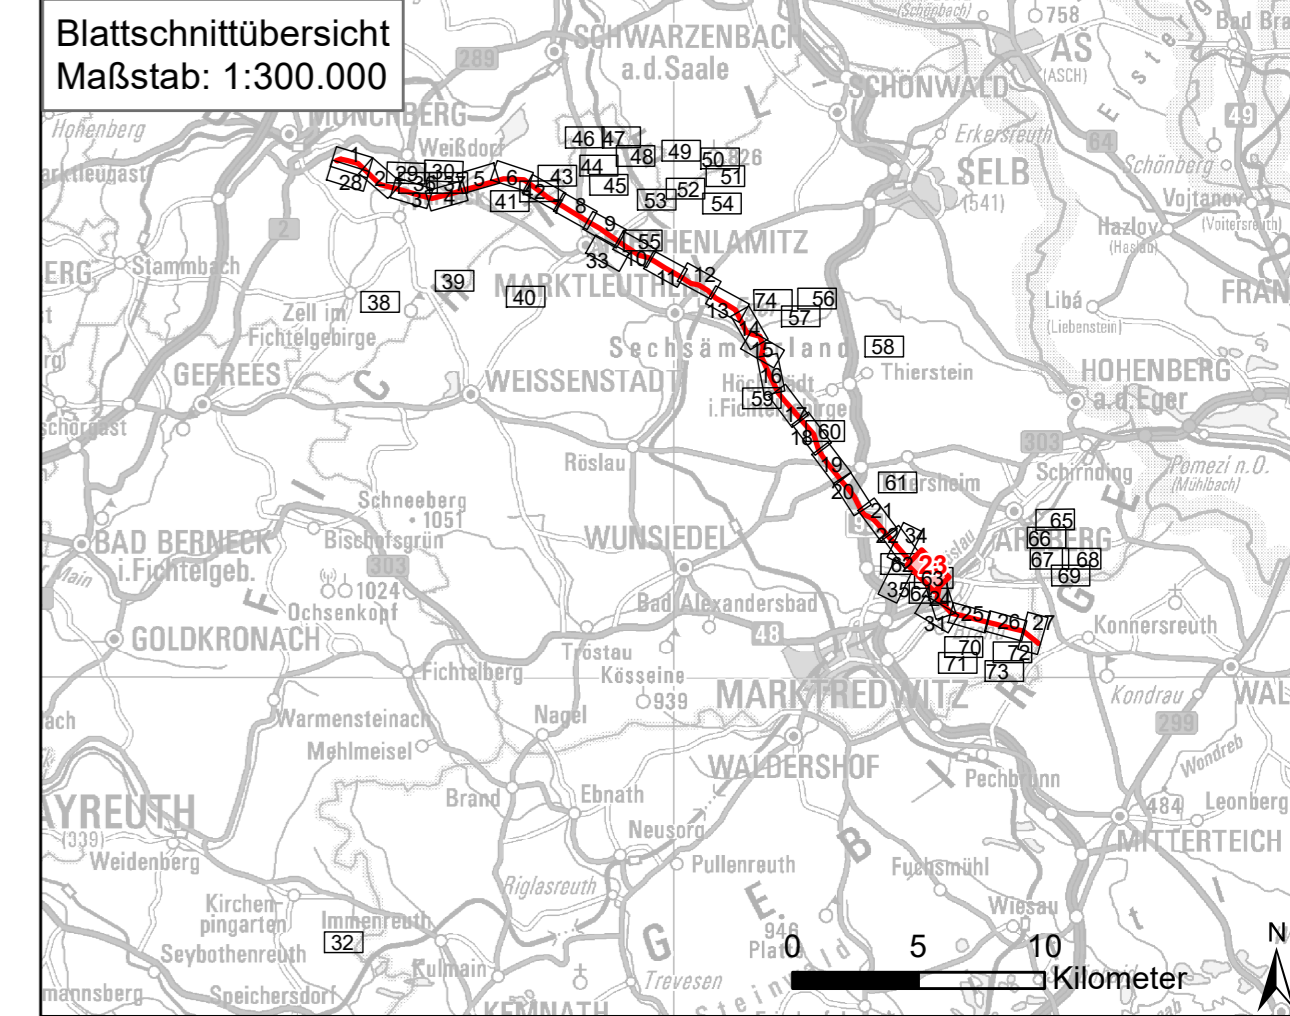

| Nr. | Art der Änderung | Datum | Zeichen |
|-----|------------------|-------|---------|
| | | | |

Unterlagen zum Planfeststellungsverfahren (1. Deckblatt)

Umweltstudie

Vorhabensträger: **Tennet TSO GmbH**

Bernecker Straße 70
95448 Bayreuth

Ersteller: **TNL Umweltplanung**
Raiffeisenstraße 7
35410 Hungen
Tel.: +49 (0) 6402/ 51 9621-0
Fax: +49 (0) 6402/ 51 9621-30

ifuplan Institut für Umweltplanung und Raumentwicklung GmbH & Co. KG
Amalienstraße 79
80799 München
Tel.: +49 (0) 89/ 30 74 975-0
Fax: +49 (0) 89/ 30 74 975-25

Vorhaben: **Ostbayernring – Ersatzneubau 380/110-kV-Höchstspannungsleitung Redwitz – Schwandorf einschließlich Rückbau der Bestandsleitung**
Abschnitt Umspannwerk Mechlenreuth – Regierungsbezirksgrenze Oberfranken / Oberpfalz (Ltg.Nr. B160) Mast 078 - 082

Unterlage: **Umweltstudie**
Maßnahmindetailplan – neuer Plan

| | | | |
|---|-------------|-----------------------|------------|
| Unterlage- / Blatt-Nr.: B 5.2 / Blatt 23 von 34-74 | bearbeitet: | Altmann | 22.04.2022 |
| Maßstab: 1:2000 | gezeichnet: | Schmidt in der Beek | 22.04.2022 |
| Blattgröße: 975 x 420 mm | geprüft: | Marzell / Bernshausen | 22.04.2022 |

Aufgestellt: Bayreuth, den 29.04.2022

i.V. Thomas Ehrhardt-Unglaub i.V. Christian Miller
i.V. i.V.

Planfestgestellt mit Beschluss der Regierung von Oberfranken vom 24.07.2023, Az. 22-3322-6/18 Bayreuth, 24.07.2023

gez. Schneider
Oberregierungsrat