


Landkreis Hof  
 Gemeinde Weißdorf  
 Gemarkung Hallerstein  
 Flurnummer 911/0

D48 Thüringisches-Fränkisches Mittelgebirge

Anschluss Blatt 36

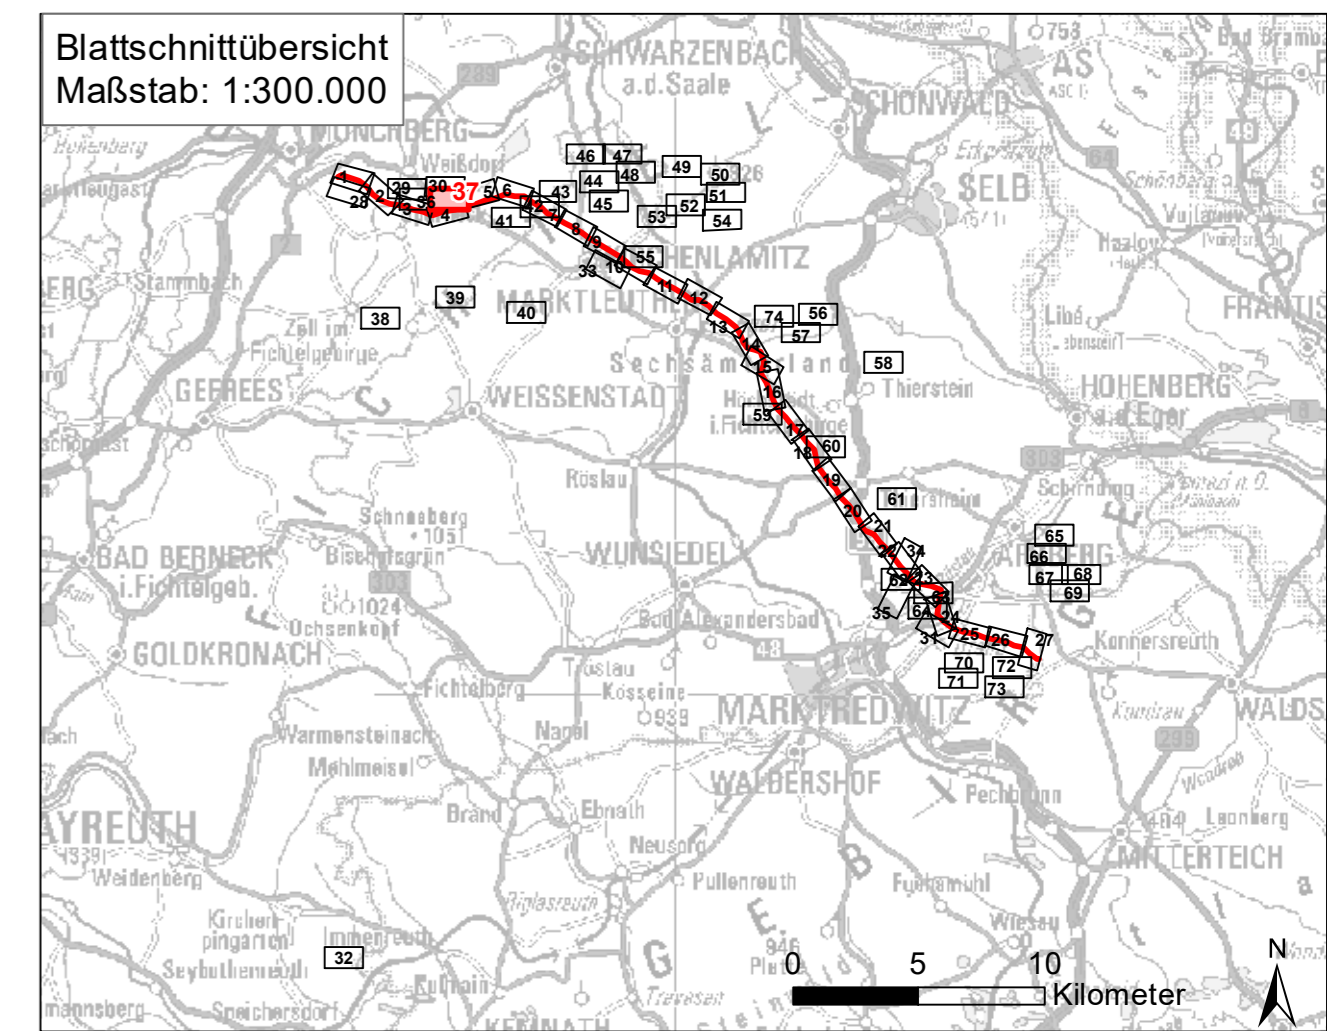

Nr.	Art der Änderung	Datum	Zeichen

**Unterlagen zum Planfeststellungsverfahren (1. Deckblatt)**

Umweltstudie

Vorhabensträger: TenneT TSO GmbH Bernecker Straße 70 95448 Bayreuth			
Ersteller: TNL Umweltplanung Raiffeisenstraße 7 35410 Hungen		Tel.: +49 (0) 6402/ 51 9621-0 Fax: +49 (0) 6402/ 51 9621-30	
ifuplan Institut für Umweltplanung und Raumentwicklung GmbH & Co. KG Amalienstraße 79 80799 München		Tel.: +49 (0) 89/ 30 74 975-0 Fax: +49 (0) 89/ 30 74 975-25	
Vorhaben: <b>Ostbayernring – Ersatzneubau 380/110-kV-Höchstspannungsleitung Redwitz – Schwandorf einschließlich Rückbau der Bestandsleitung</b> Abschnitt Umspannwerk Mechrenreuth – Regierungsbezirksgrenze Oberfranken / Oberpfalz (Ltg.Nr. B160)			
Unterlage: Umweltstudie 37_cef02 Maßnahmendetailplan – neuer Plan			
Unterlage- / Blatt-Nr.: <b>Blatt 5.2 / Blatt 37 von 34-74</b>	bearbeitet: Allmann	22.04.2022	
Maßstab: 1:2000	gezeichnet: Daube	22.04.2022	
Blattgröße: 975 x 420 mm	geprüft: Marzell / Bernshausen	22.04.2022	
Aufgestellt: Bayreuth, den 29.04.2022		Planfestgestellt mit Beschluss der Regierung von Oberfranken vom 24.07.2023, Az. 22-3322-6/18 Bayreuth, 24.07.2023	
i.V. Thomas Ehrhardt-Unglaub <i>(Signature)</i>		i.V. Christian Miller <i>(Signature)</i>	
gez. Schneider Oberbürgermeister			

