


Landkreis Wunsiedel i. Fichtelgebirge
 Gemeinde Thiersheim
 Gemarkung Schwarzenhammer
 Flurnummer 1821/0

BaySF Forstbetrieb Selb
 4 Fledermauskästen
 1 Kleinvogelkasten

Landkreis Wunsiedel i. Fichtelgebirge
 Gemeinde Kaiserhammer Forst-Ost
 Gemarkung Kaiserhammer Forst-Ost
 Flurnummer 68/0

BaySF Forstbetrieb Selb
 24 Habitatbäume

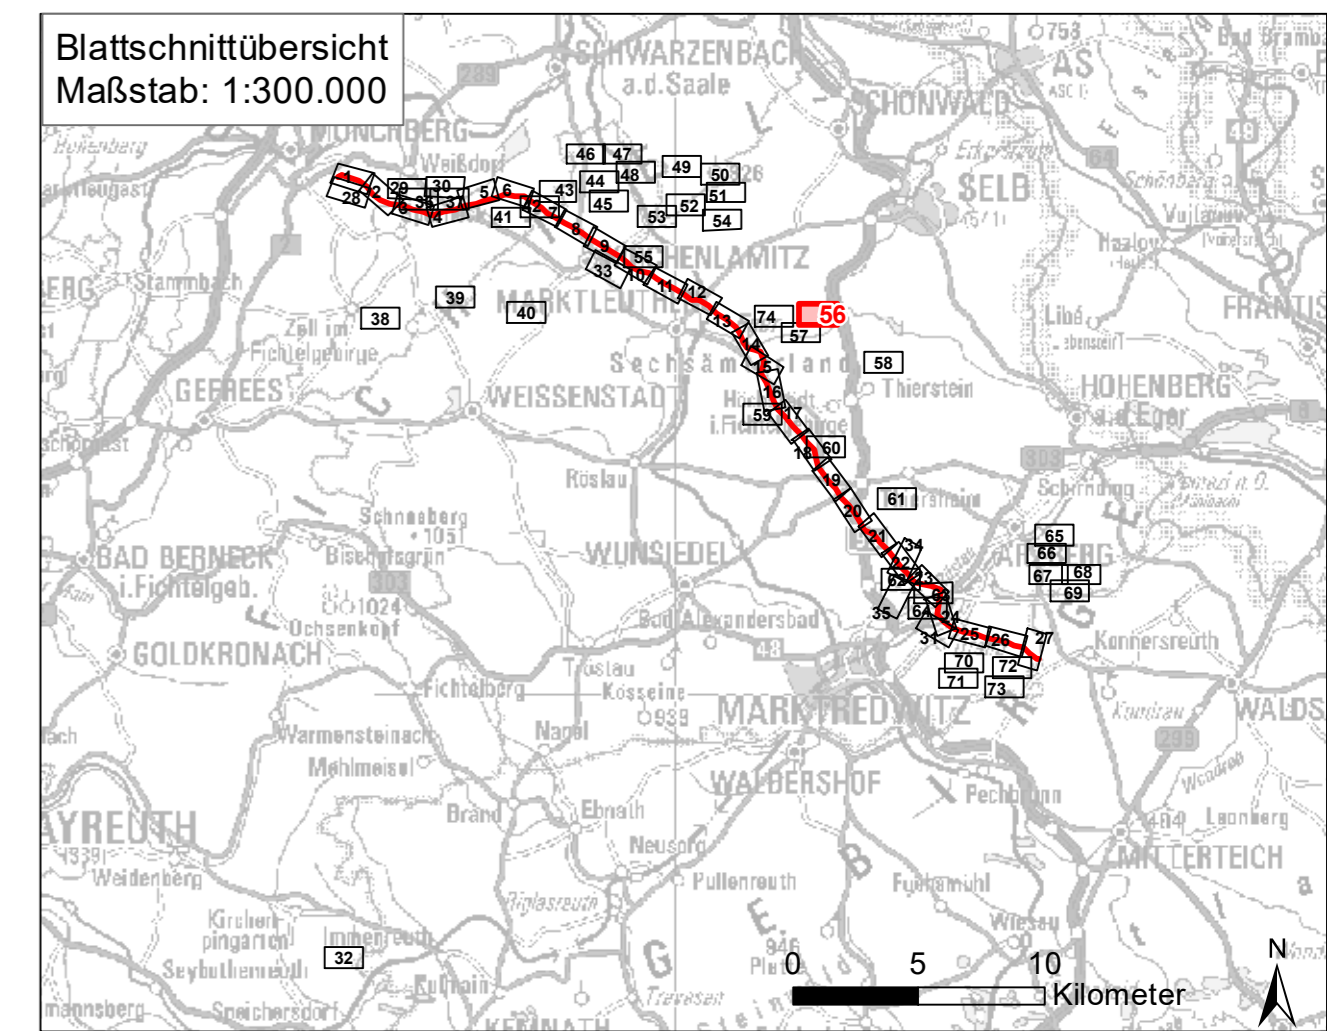

Nr.	Art der Änderung	Datum	Zeichen

Unterlagen zum Planfeststellungsverfahren (1. Deckblatt)

Umweltstudie

Vorhabensträger: TenneT TSO GmbH			
Bernecker Straße 70 95448 Bayreuth			
Ersteller: TNL Umweltplanung			
Raiffeisenstraße 7 35410 Hungen		Tel.: +49 (0) 6402/ 51 9621-0 Fax: +49 (0) 6402/ 51 9621-30	
ifuplan Institut für Umweltplanung und Raumentwicklung GmbH & Co. KG			
Amalienstraße 79 80799 München		Tel.: +49 (0) 89/ 30 74 975-0 Fax: +49 (0) 89/ 30 74 975-25	
Vorhaben: Ostbayernring – Ersatzneubau 380/110-kV-Höchstspannungsleitung Redwitz – Schwandorf einschließlich Rückbau der Bestandsleitung			
Abschnitt Umspannwerk Mechlenreuth – Regierungsbezirksgrenze Oberfranken / Oberpfalz (Ltg.Nr. B160)			
Unterlage: Umweltstudie 56_cef021			
Maßnahmindetailplan – neuer Plan			
Unterlage / Blatt-Nr.: Blatt 5.2 / Blatt 56 von 34-74	bearbeitet:	Altmann	22.04.2022
Maßstab: 1:2000	gezeichnet:	Daube	22.04.2022
Blattgröße: 975 x 420 mm	namenf:	Marsall / Barnehan	22.04.2022
Aufgestellt: Bayreuth, den 29.04.2022		Planfestgestellt mit Beschluss der Regierung von Oberfranken vom 24.07.2023, Az. 22-3322-6/18 Bayreuth, 24.07.2023	
i.V. Thomas Ehrhardt-Unglaub		i.V. Christian Miller	
i.V.		i.V.	
		gez. Schneider Oberregierungsrat	

