




Landkreis Wunsiedel i. Fichtelgebirge
 Gemeinde Arzberg
 Gemarkung Grafenreuth
 Flurnummer 613/0

Landkreis Wunsiedel i. Fichtelgebirge
 Gemeinde Marktredwitz
 Gemarkung Korbersdorf
 Flurnummer 131/0

D48 Thüringisches-Fränkisches Mittelgebirge

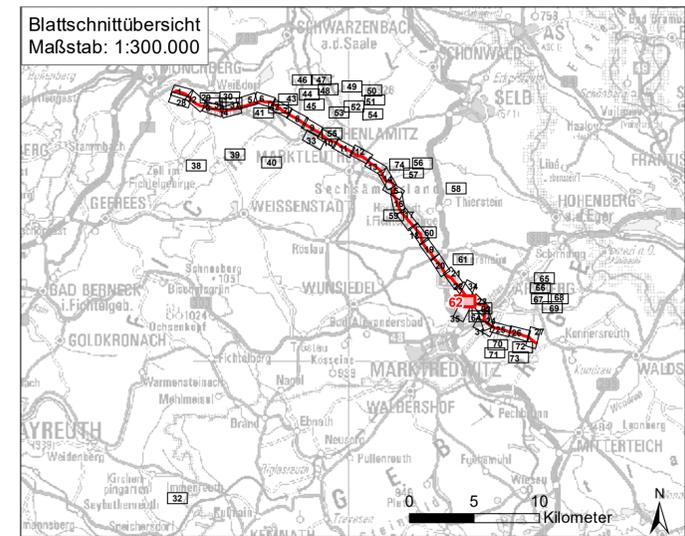

| Nr. | Art der Änderung | Datum | Zeichen |
|-----|------------------|-------|---------|
| | | | |

Unterlagen zum Planfeststellungsverfahren (1. Deckblatt)

Umweltstudie

| | | | |
|--|---|--|--|
| Vorhabensträger: TenneT TSO GmbH Bernecker Straße 70 95448 Bayreuth | | | |
| Ersteller: TNL Umweltplanung Raiffeisenstraße 7 35410 Hungen | | | |
| ifuplan Institut für Umweltplanung und Raumentwicklung GmbH & Co. KG Amalienstraße 79 80799 München | | | |
| Vorhaben: Ostbayernring – Ersatzneubau 380/110-kV-Höchstspannungsleitung Redwitz – Schwandorf einschließlich Rückbau der Bestandsleitung Abschnitt Umspannwerk Mechlenreuth – Regierungsbezirksgrenze Oberfranken / Oberpfalz (Ltg.Nr. B160) | | | |
| Unterlage: Umweltstudie 62_cef027 Maßnahmendetailplan – neuer Plan | | | |
| Unterlage- / Blatt-Nr.: Blatt 5.2 / Blatt 62 von 34-74 | bearbeitet: Altmann | 22.04.2022 | |
| Maßstab: 1:2000 | gezeichnet: Daube | 22.04.2022 | |
| Blattgröße: 975 x 420 mm | geprüft: Marzell / Bernshausen | 22.04.2022 | |
| Aufgestellt: Bayreuth, den 29.04.2022 | | Planfestgestellt mit Beschluss der Regierung von Oberfranken vom 24.07.2023, Az. 22-3322-6/18 Bayreuth, 24.07.2023 | |
| i.V. Thomas Ehrhardt-Unglaub <i>(Signature)</i> | i.V. Christian Miller <i>(Signature)</i> | | |
| gez. Schneider Oberregierungsrat | | 25 | |

Daten: Geobasisdaten © Bayerische Vermessungsverwaltung (www.lbv.bayern.de)