


Landkreis Wunsiedel i. Fichtelgebirge
Gemeinde Arzberg
Gemarkung Arzberger Forst
Flurnummer 69/0
BaySF Forstbetrieb Waldsassen
 19 Habitatbäume
 48 Fledermauskästen
 12 Kleinvogelkasten

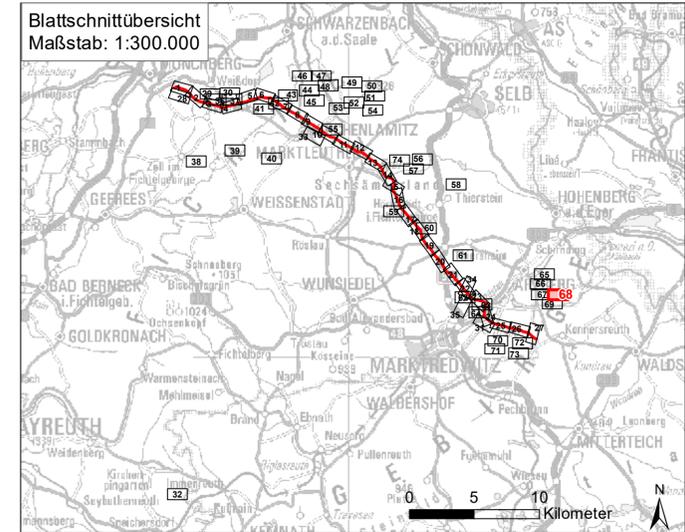

Nr.	Art der Änderung	Datum	Zeichen

Unterlagen zum Planfeststellungsverfahren (1. Deckblatt)

Umweltstudie

Vorhabensträger: TenneT TSO GmbH Bernecker Straße 70 95448 Bayreuth	
Ersteller: Raiffeisenstraße 7 35410 Hungen ifuplan Institut für Umweltplanung und Raumentwicklung GmbH & Co. KG Amalienstraße 79 80799 München	 Tel.: +49 (0) 6402/ 51 9621-0 Fax: +49 (0) 6402/ 51 9621-30 Tel.: +49 (0) 89/ 30 74 975-0 Fax: +49 (0) 89/ 30 74 975-25
Vorhaben: Ostbayernring – Ersatzneubau 380/110-kV-Höchstspannungsleitung Redwitz – Schwandorf einschließlich Rückbau der Bestandsleitung Abschnitt Umspannwerk Mechlenreuth – Regierungsbezirksgrenze Oberfranken / Oberpfalz (Ltg.Nr. B160)	
Unterlage: Umweltstudie 68_cef033 Maßnahmendetailplan – neuer Plan	
Unterlage- / Blatt-Nr.: Blatt 5.2 / Blatt 68 von 34-74 Maßstab: 1:2000 Blattgröße: 975 x 420 mm Aufgestellt: Bayreuth, den 29.04.2022	bearbeitet: Altmann 22.04.2022 gezeichnet: Daube 22.04.2022 geprüft: Marzell / Bernshausen 22.04.2022
i.V. Thomas Ehrhardt-Unglaub i.V. Christian Miller	Planfestgestellt mit Beschluss der Regierung von Oberfranken vom 24.07.2023, Az. 22-3322-6/18 Bayreuth, 24.07.2023
i.V. i.V.	gez. Schneider Oberregierungsrat

