


D48 Thüringisches-Fränkisches Mittelgebirge

Landkreis Wunsiedel i. Fichtelgebirge
 Gemeinde Marktredwitz
 Gemarkung Brand
 Flurnummer 755/0
 BaySF Forstbetrieb Waldsassen
 3 Habitatbäume
 6 Großvogelkästen

Landkreis Wunsiedel i. Fichtelgebirge
 Gemeinde Marktredwitz
 Gemarkung Brand
 Flurnummer 790/0
 BaySF Forstbetrieb Waldsassen
 9 Habitatbäume
 2 Fledermauskästen
 2 Großvogelkästen
 1 Kleinvogelkasten

Landkreis Wunsiedel i. Fichtelgebirge
 Gemeinde Marktredwitz
 Gemarkung Haid
 Flurnummer 342/0
 BaySF Forstbetrieb Waldsassen
 10 Habitatbäume
 9 Großvogelkästen

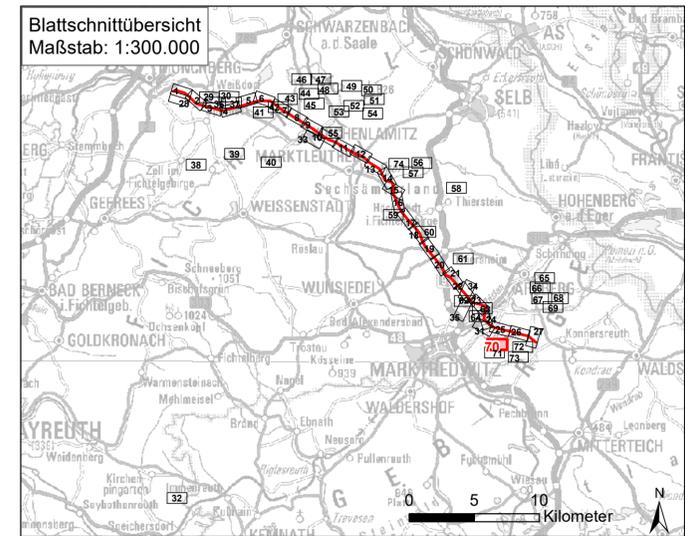

Nr.	Art der Änderung	Datum	Zeichen

Unterlagen zum Planfeststellungsverfahren (1. Deckblatt)

Umweltstudie

Vorhabensträger: TenneT TSO GmbH
 Bernecker Straße 70
 95448 Bayreuth

Ersteller: TNL Umweltplanung
 Raiffeisenstraße 7
 35410 Hungen
 ifuplan Institut für Umweltplanung und Raumentwicklung GmbH & Co. KG
 Amalienstraße 79
 80799 München

Vorhaben: **Ostbayernring – Ersatzneubau 380/110-kV-Höchstspannungsleitung Redwitz – Schwandorf einschließlich Rückbau der Bestandsleitung**
 Abschnitt Umspannwerk Mechlenreuth – Regierungsbezirksgrenze Oberfranken / Oberpfalz (Ltg.Nr. B160)

Unterlage: Umweltstudie 70_cef035
 Maßnahmenplan – neuer Plan

Unterlage- / Blatt-Nr.: Blatt 5.2 / Blatt 70 von 34-74	bearbeitet:	Altman	22.04.2022
Maßstab: 1:2000	gezeichnet:	Daube	22.04.2022
Blattgröße: 975 x 420 mm	geprüft:	Marzell / Bernshausen	22.04.2022

Aufgestellt: Bayreuth, den 29.04.2022

i.V. Thomas Ehrhardt-Unglaub
 i.V. Christian Miller

Planfestgestellt mit Beschluss der Regierung von Oberfranken vom 24.07.2023, Az. 22-3322-6/18 Bayreuth, 24.07.2023

gez. Schneider
 Oberregierungsrat

