
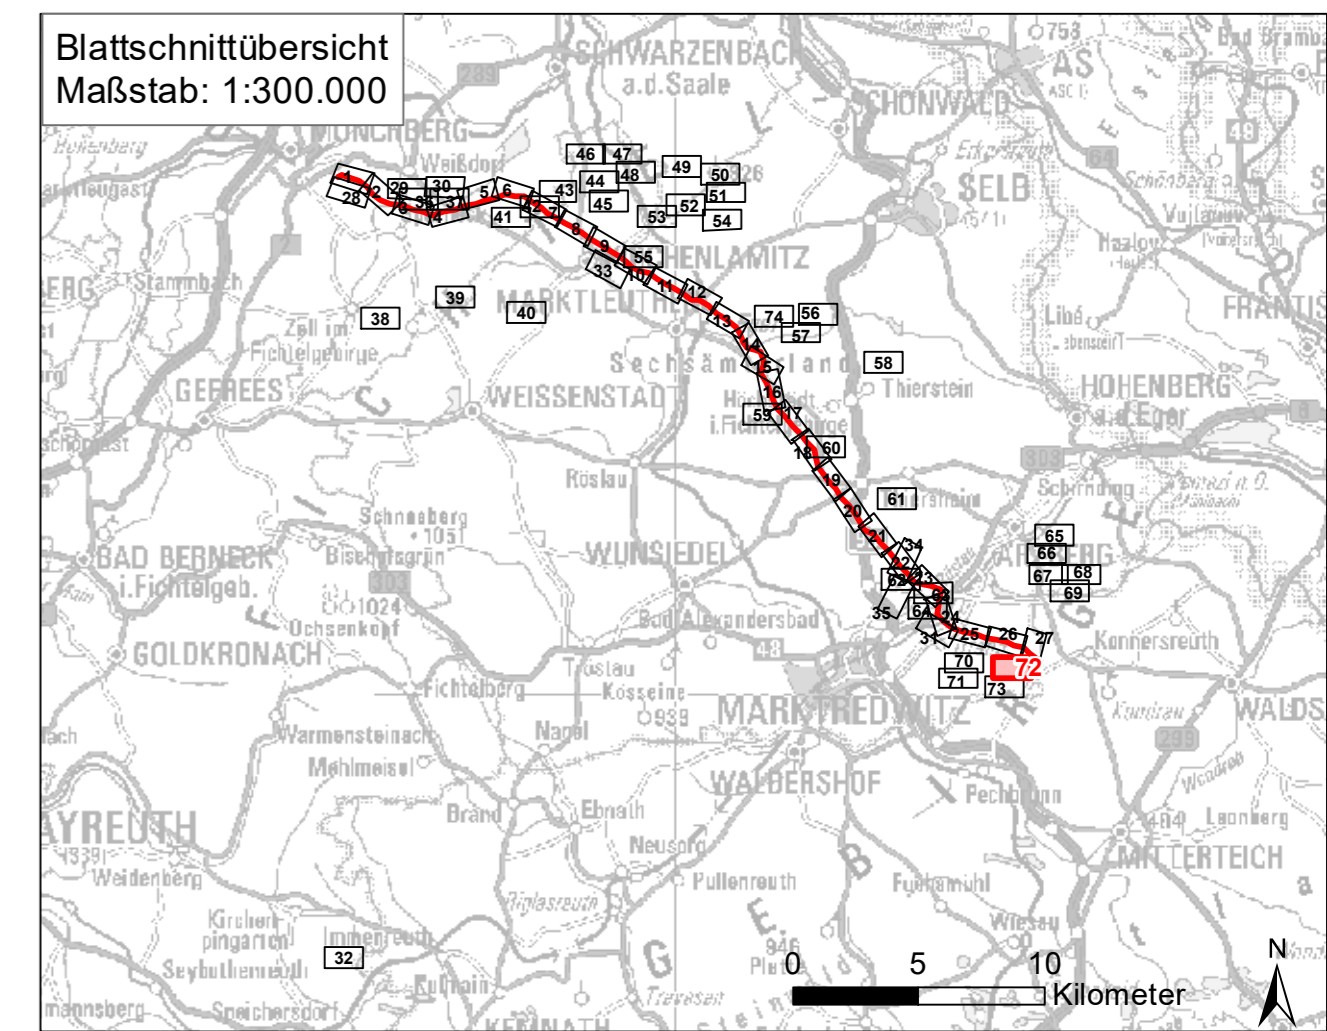


Landkreis Wunsiedel i. Fichtelgebirge
 Gemeinde Arzberg
 Gemarkung Haid
 Flurnummer 441/0

BaySF Forstbetrieb Waldsassen
 24 Habitatbäume

D48 Thüringisches-Fränkisches Mittelgebirge

Anschluss Blatt 73

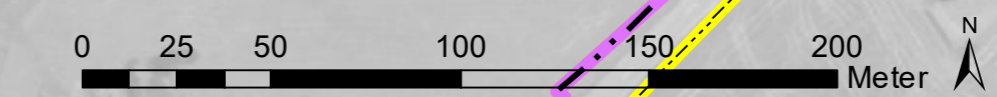

Nr.	Art der Änderung	Datum	Zeichen

Unterlagen zum Planfeststellungsverfahren (1. Deckblatt)

Umweltstudie

Vorhabensträger: TeneT TSO GmbH Bernecker Straße 70 95448 Bayreuth			
Ersteller: TNL Umweltplanung Raiffeisenstraße 7 35410 Hungen		Tel.: +49 (0) 6402/ 51 9621-0 Fax: +49 (0) 6402/ 51 9621-30 	
ifuplan Institut für Umweltplanung und Raumentwicklung GmbH & Co. KG Amalienstraße 79 80799 München		Tel.: +49 (0) 89/ 30 74 975-0 Fax: +49 (0) 89/ 30 74 975-25 	
Vorhaben: Ostbayernring – Ersatzneubau 380/110-kV-Höchstspannungsleitung Redwitz – Schwandorf einschließlich Rückbau der Bestandsleitung Abschnitt Umspannwerk Mechlenreuth – Regierungsbezirksgrenze Oberfranken / Oberpfalz (Ltg.Nr. B160)			
Unterlage: Umweltstudie 72_cef037 Maßnahmendetailplan – neuer Plan			
Unterlage- / Blatt-Nr.: Blatt 5.2 / Blatt 72 von 34-74	bearbeitet: Altmann	22.04.2022	
Maßstab: 1:2000	gezeichnet: Daube	22.04.2022	
Blattgröße: 975 x 420 mm	geprüft: Marzell / Bernshausen	22.04.2022	
Aufgestellt: Bayreuth, den 29.04.2022		Planfestgestellt mit Beschluss der Regierung von Oberfranken vom 24.07.2023, Az. 22-3322-6/18 Bayreuth, 24.07.2023	
i.V. Thomas Ehrhardt-Unglaub 	i.V. Christian Miller 	gez. Schneider Oberregierungsrat	